



**MACHEN, was Nordkirchen bewegt!**

Nordkirchen, den 05.06.2019

SPD-Fraktion im Rat der Gemeinde Nordkirchen  
c/o Gereon Stierl  
Zur Vogelrute 7  
59394 Nordkirchen

An den Bürgermeister  
der Gemeinde Nordkirchen  
Herrn Dietmar Bergmann  
Bohlenstraße 3  
59394 Nordkirchen



**Antrag der SPD-Fraktion Teilflächennutzungsplan "Windenergie"**

Sehr geehrter Herr Bergmann,

die SPD-Fraktion bittet Sie, nachfolgenden Antrag in der nächsten Gemeinderatssitzung am 09. Juli 2019 zur Abstimmung zu stellen:

**"Beschlussvorschlag:**

Die Verwaltung wird beauftragt, alle Voraussetzungen zu schaffen, dass das von der ENERTRAG gemäß ihrer Planung vom 23.05.2018 (siehe Anlagen) vorgestellte Planungsgebiet im Bereich "Golfplatz / Piekenbrock" zur Konzentrationszone für Windenergie erklärt wird. Hierzu soll die Verwaltung einen entsprechenden Entwurf eines Teilflächennutzungsplanes erstellen und den zuständigen politischen Gremien zur Beratung und Abstimmung vorlegen.

**Begründung:**

Der Klimawandel ist jederzeit spürbar. Um die Auswirkungen und Folgen dieses Wandels so gering wie möglich zu halten, ist die Energiewende weg von fossilen Brennstoffen zu erneuerbaren Energiequellen ein wichtiger Baustein.

Die Reduzierung des CO<sub>2</sub>-Gehaltes in der Atemluft ist dabei ausdrückliches Ziel. Hierzu will und muss die Gemeinde Nordkirchen ihren Beitrag leisten.


Dabei ist das in Arbeit befindliche "Mobilitätskonzept" ein richtiger Schritt aber nicht ausreichend.

Die Bildung von Konzentrationszonen für Windenergie hat weiter das Ziel, Wildwuchs bei der Planung von Windenergiestandorten zu verhindern. So halten wir den derzeit gültigen Flächennutzungsplan zur Windenergie aus verschiedenen Gründen für rechtlich nicht haltbar. Nur bei Festlegung ausreichender Flächen für Windenergiestandorte in Form von Konzentrationszonen können die gesetzlichen

Voraussetzungen des Baugesetzbuches erfüllt werden. Allein hierdurch wird Rechtssicherheit geschaffen, dass nur dort Windräder stehen, wo auch eine Konzentrationszone liegt.



Die ENERTRAG befindet sich mit den Eigentümern von Grundstücken im vorgenannten Planungsbereich in konkreten Verhandlungen und ist auch bereit gemeinsam mit der Gemeind eine echte Bürgerbeteiligung zu entwickeln."

Mit freundlichen Grüßen

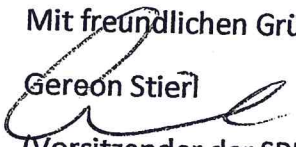  
Gereon Stierl


(Vorsitzender der SPD-Fraktion)



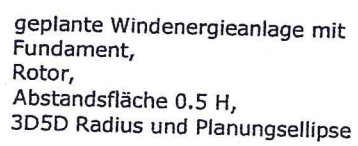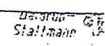


Rot :  
Gesc  
Arter



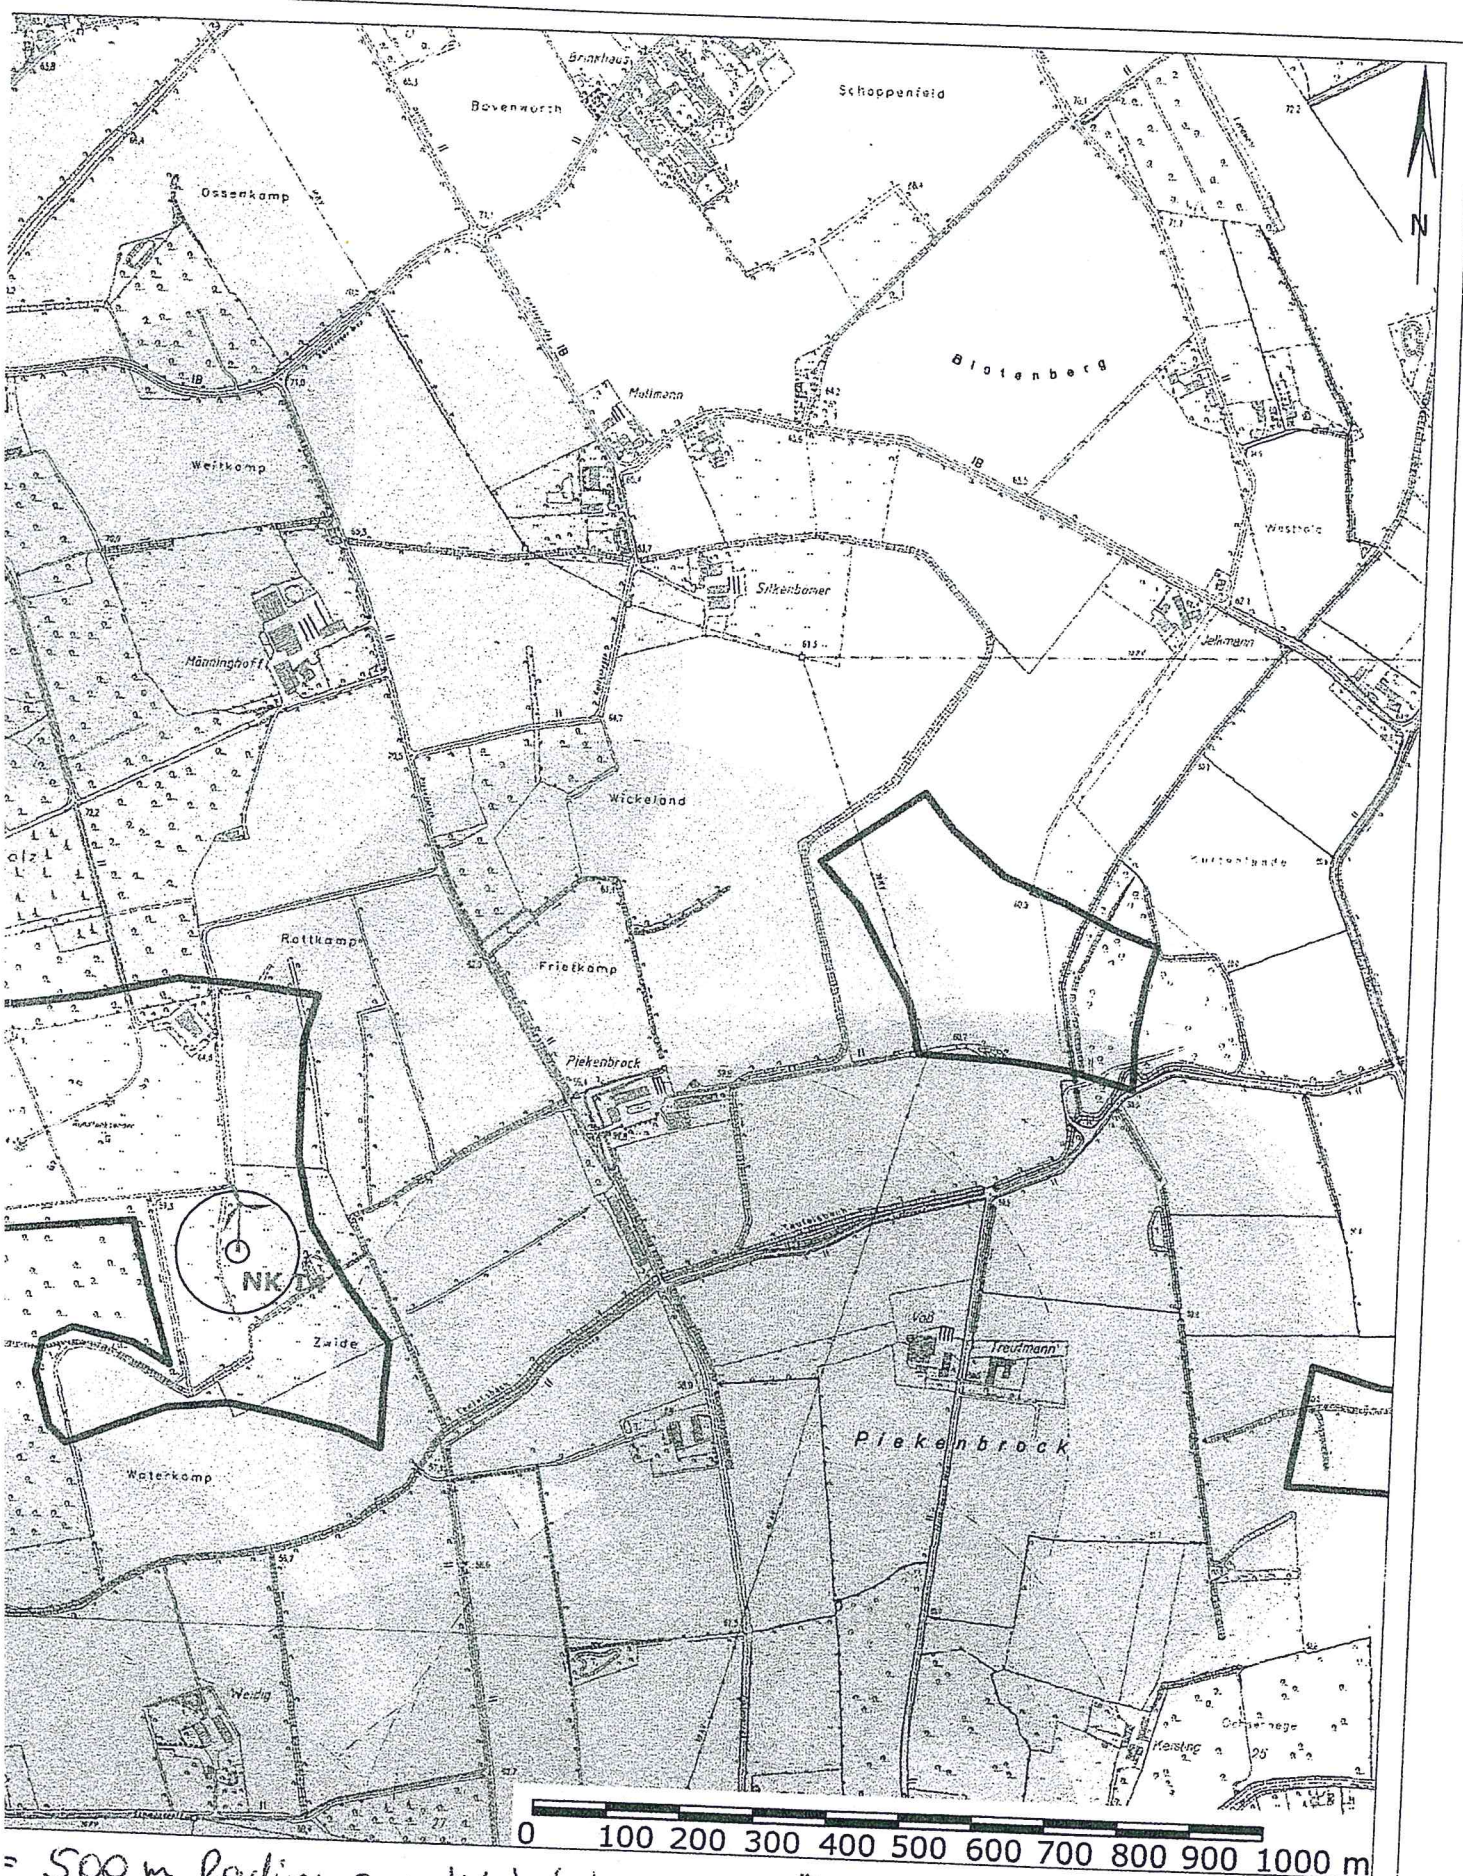


= 500 m Radius zur Wohnbebauung  
 mit Höhe: 240 m, Turm 160 m  
 Schutzgürtel läuft

Übersichtslageplan  
 Planung Nordkirchen Teilbereich 1  
 Maßstab: 1:10.000      Stand: 23.05.2018  
 Planersteller:  
 ENERTRAG AG, 17291 Dauerthal

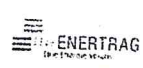




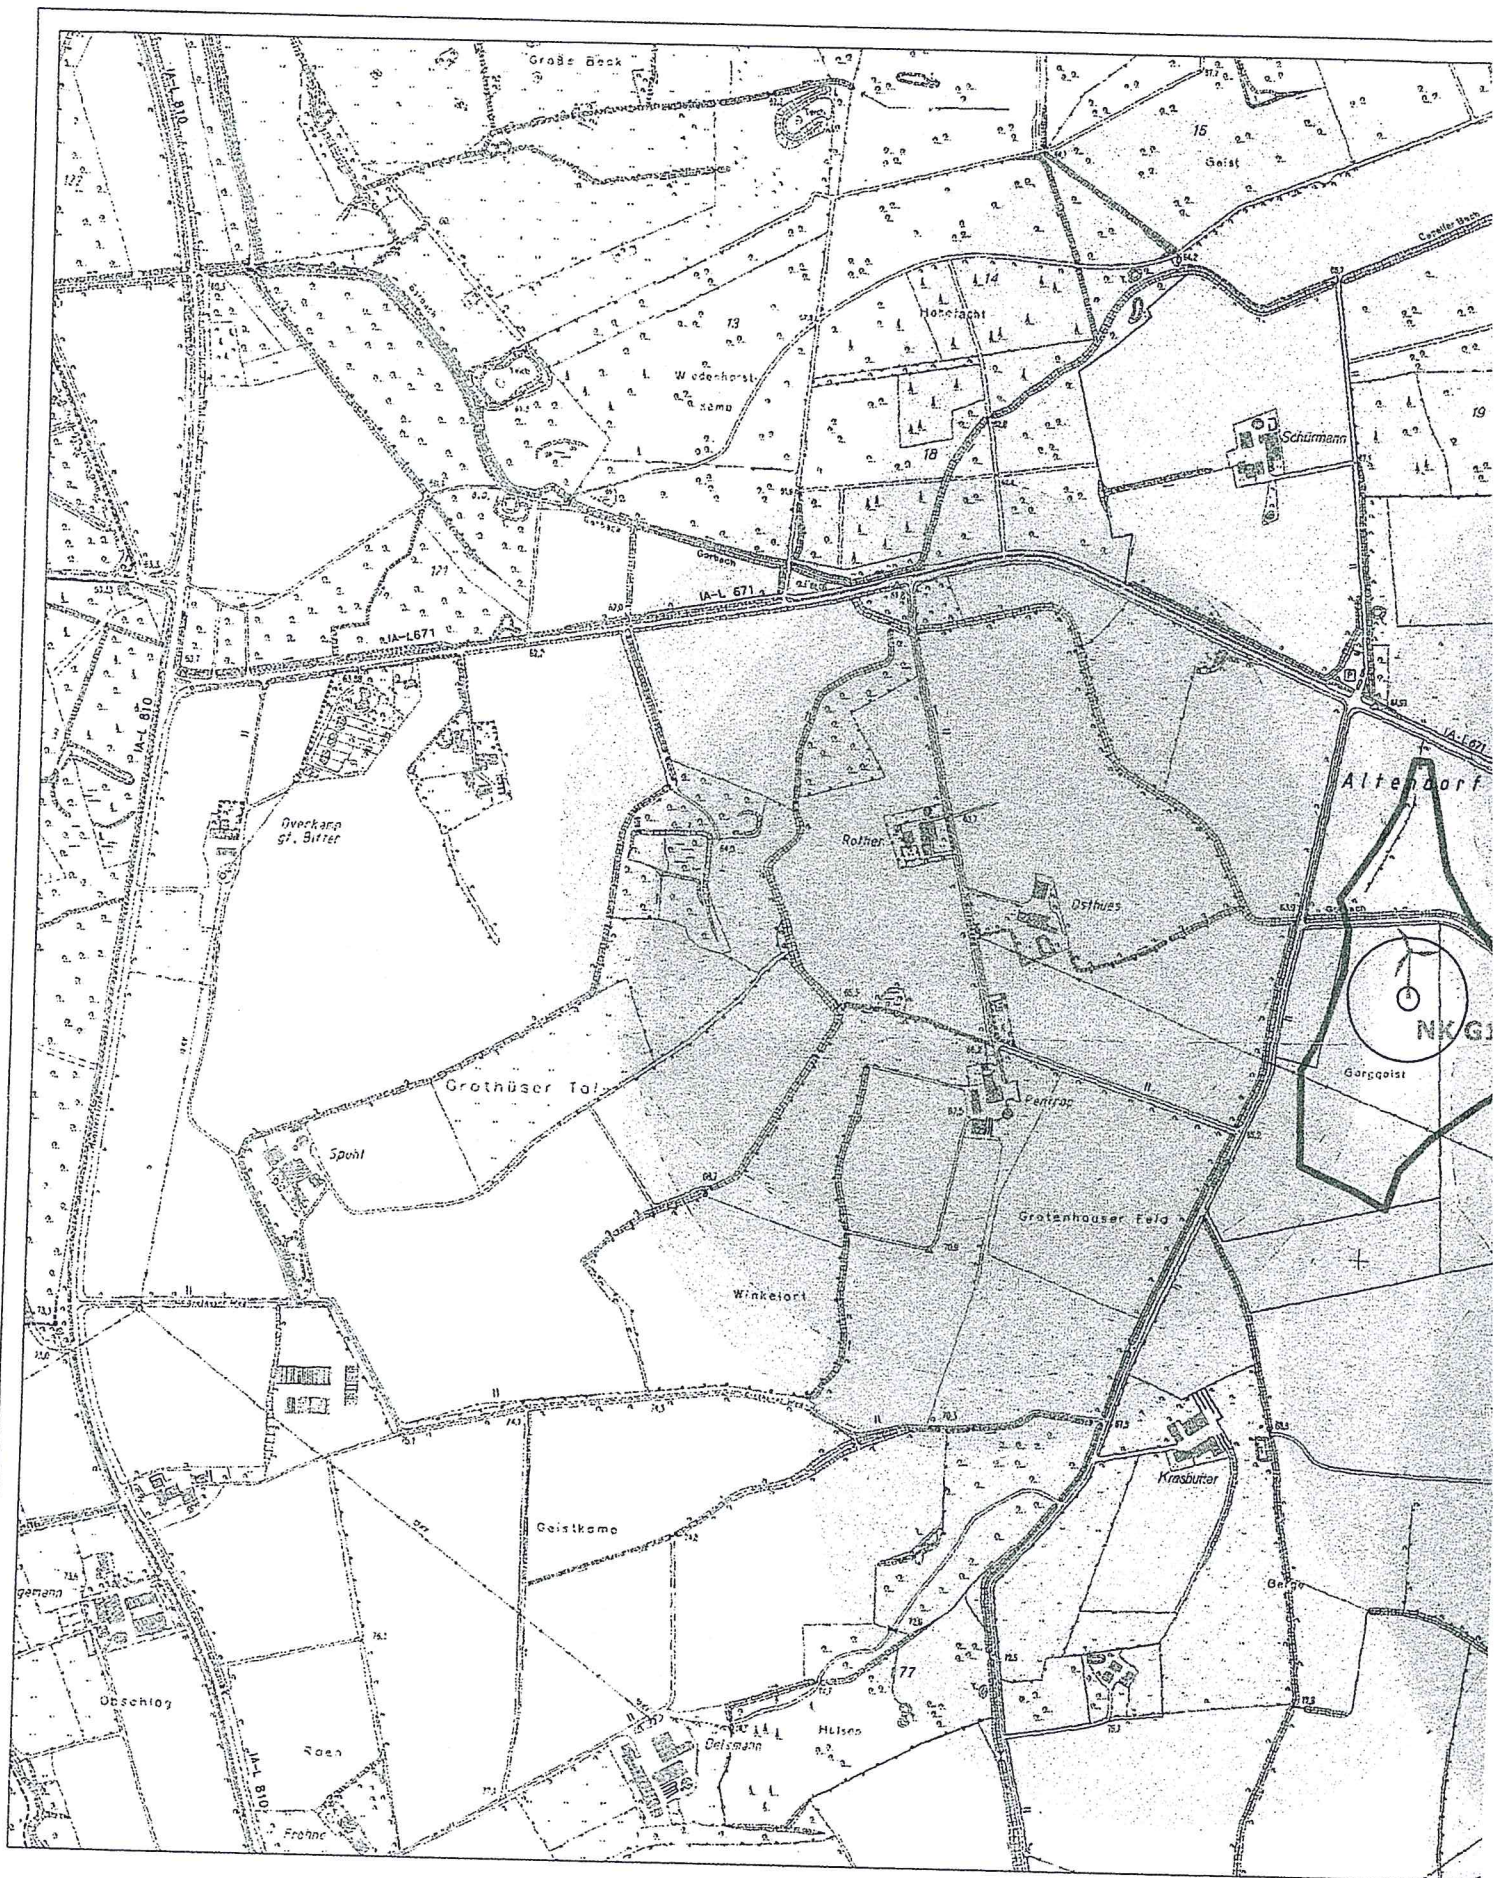

geplante Windenergieanlage mit  
Fundament,  
Rotor,  
Abstandsfläche 0.5 H,  
3D5D Radius und Planungsellipse



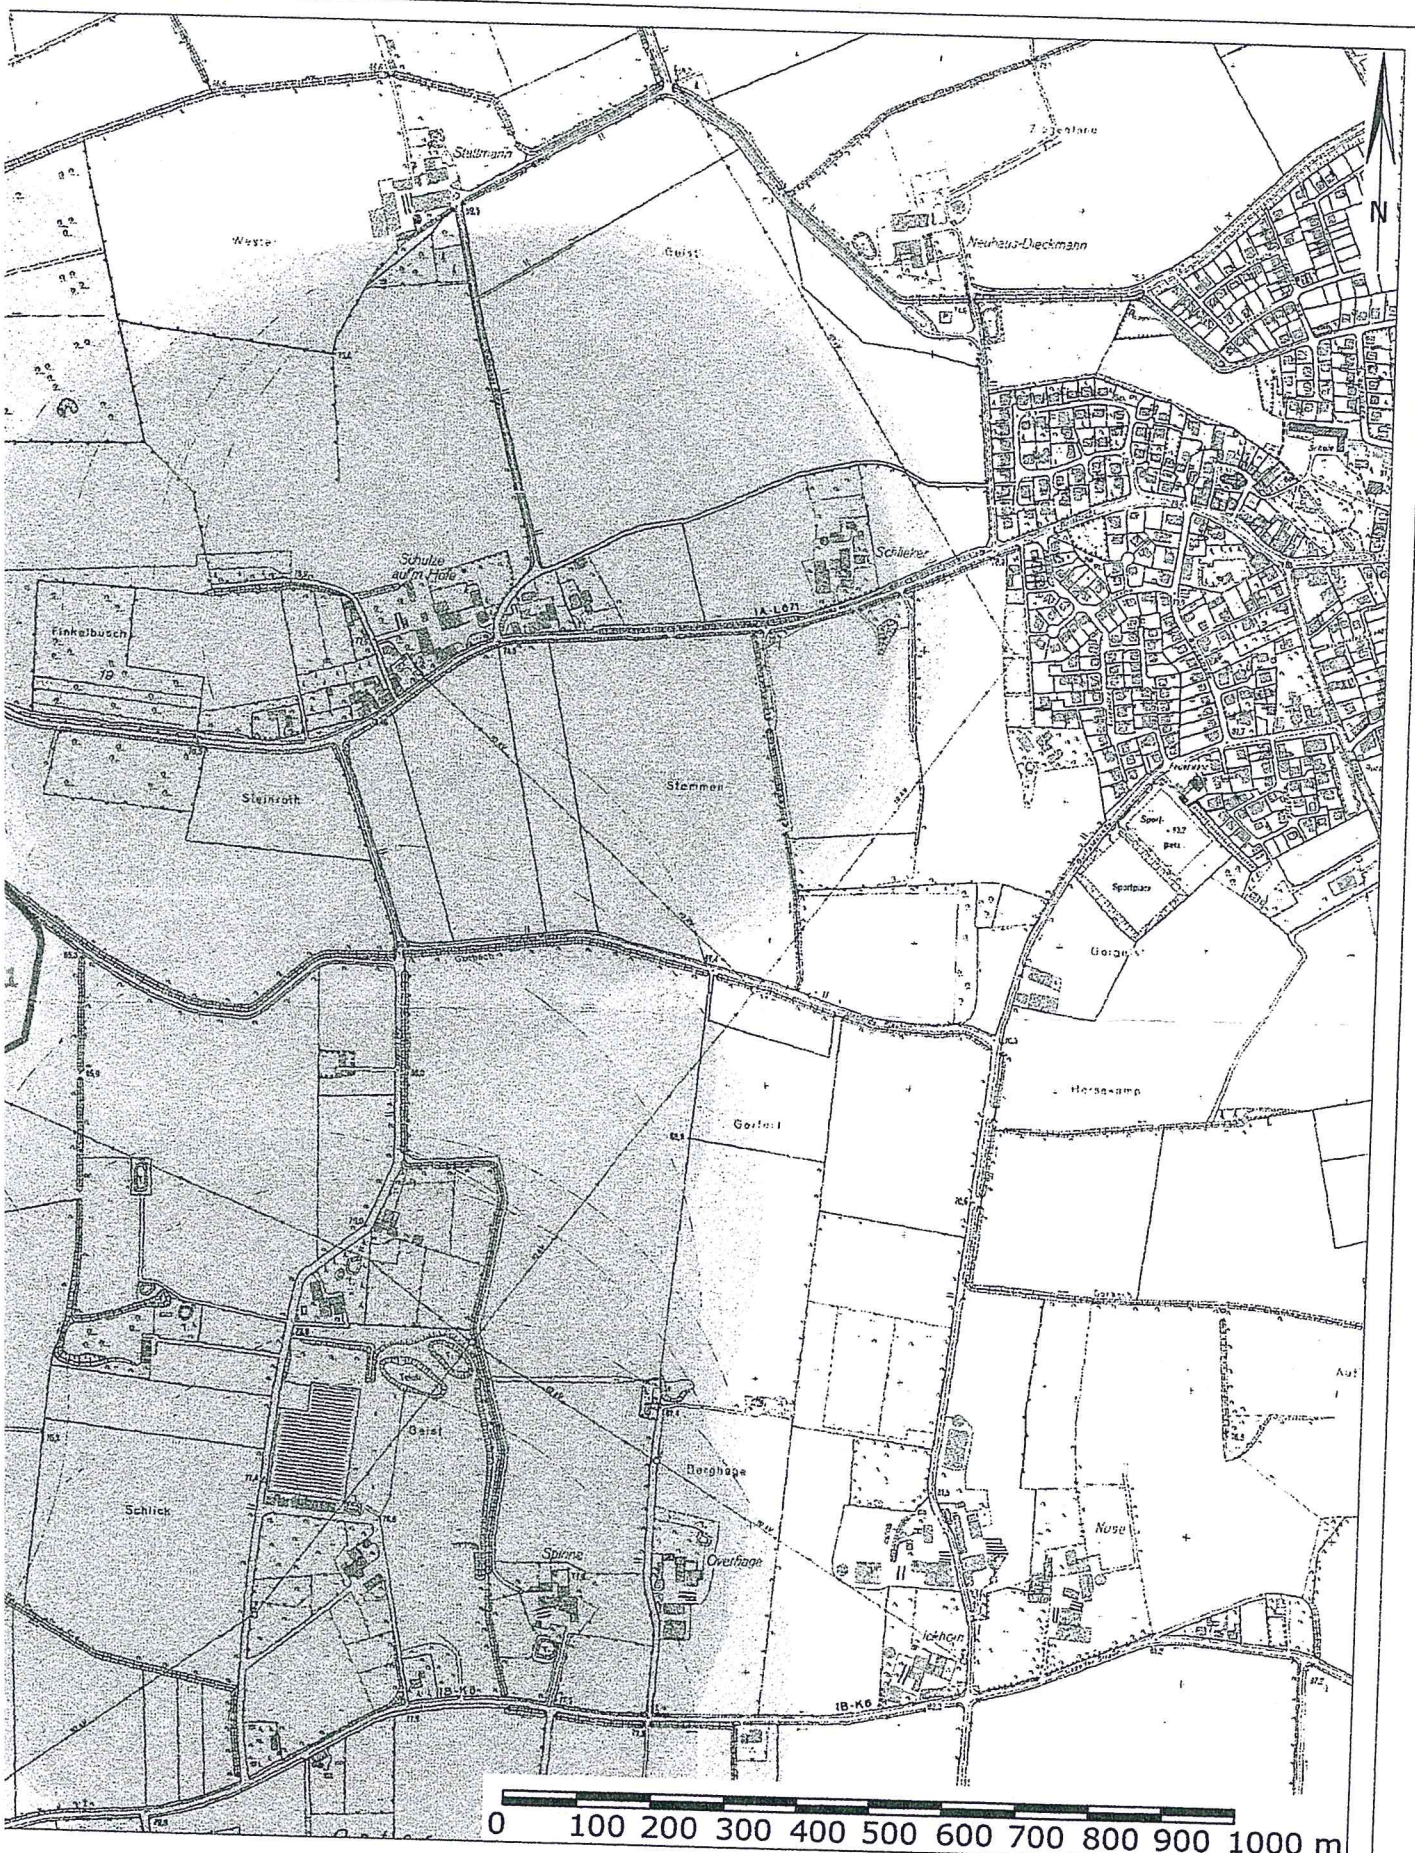

Übersichtslageplan  
Planung Nordkirchen Teilbereich 4

Maßstab: 1:10.000

Stand: 23.05.2018

Planersteller:  
ENERTRAG AG, 17291 Dauerthal

