




ANSICHT NORD-WEST




ANSICHT NORD-OST




ANSICHT SÜD- WEST

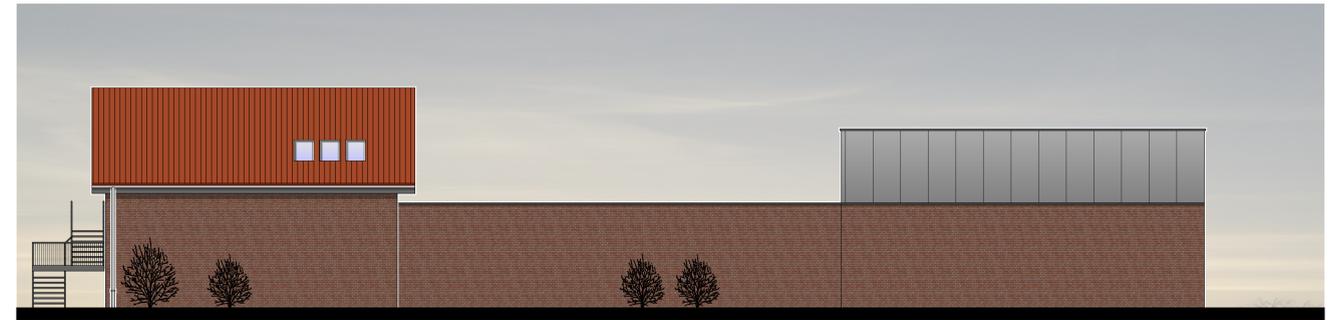

ANSICHT SÜD- OST

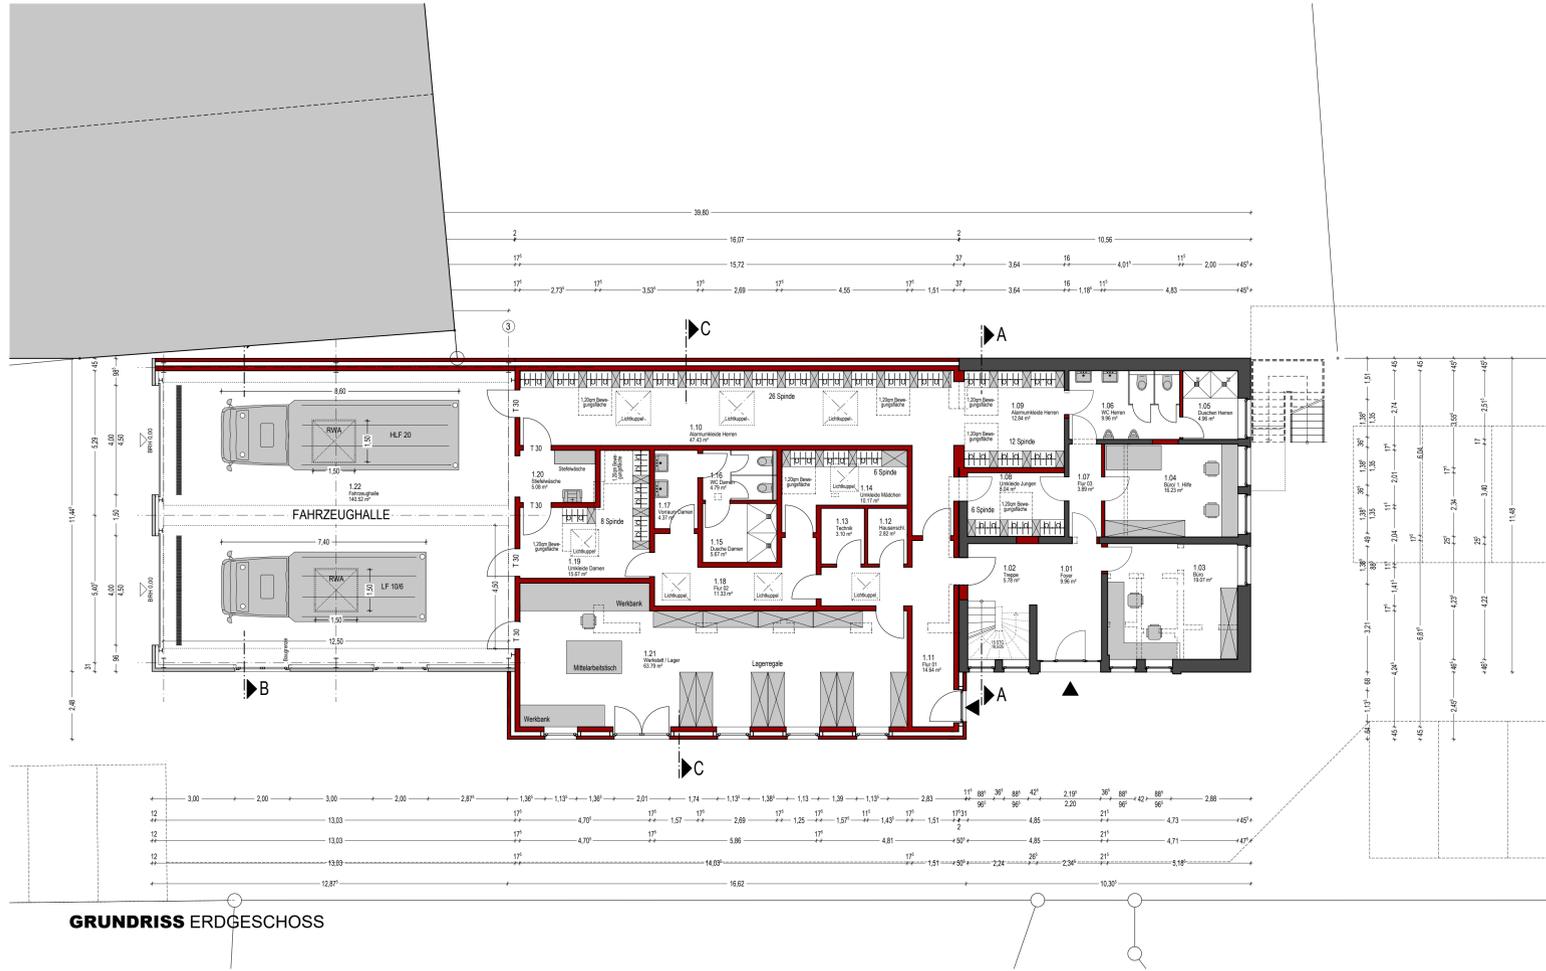


GRUNDRISS ERDGESCHOSS

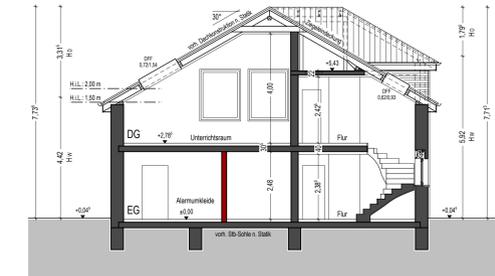


QUERSCHNITT A - A



QUERSCHNITT C - C

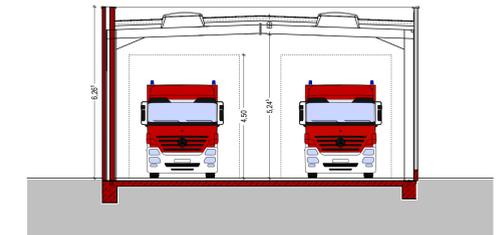

QUERSCHNITT B - B

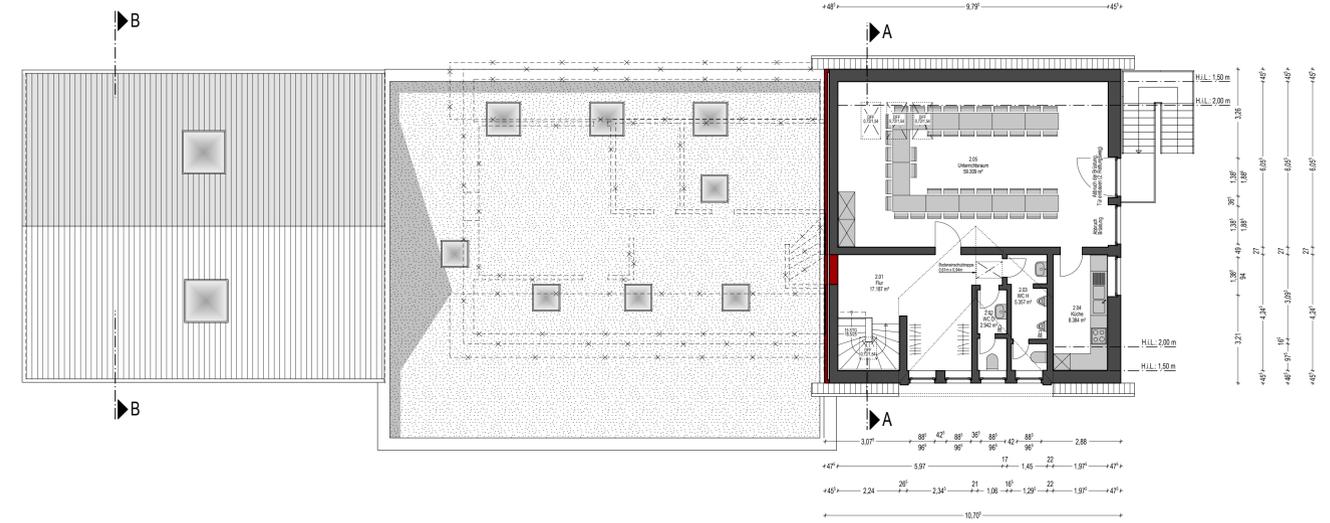

GRUNDRISS DACHGESCHOSS

ARCHITEKTUR- UND SACHVERSTÄNDIGENBÜRO
DIPL.-ING. HERMANN SCHAPMANN
GREVENER DAMM 2
48346 OSTBEVERN
TEL.: 02532/204
FAX: 02532/7755

PROJEKT:
FEUERWEHRGERÄTEHAUS
SÜDKIRCHEN
CAPPENBERGER STR. 8
59394 NORDKIRCHEN

BAUHERR:
GEMEINDE NORDKIRCHEN
BOHLENSTRASSE 2
59394 NORDKIRCHEN



PLANNHALT:
PLANUNTERLAGEN ZUM
1. ENTWURF

PLANNR.: 05
PROJEKTNR.: 3967
ERSTELLT: 05.02.2020
GEÄNDERT: ---

MASSSTAB: 1:100
PLANGRÖSSE: 549/1400
BEARBEITET: AS
AKTENZEICHEN: ---

UNTERSCHRIFT BAUHERR:

UNTERSCHRIFT ARCHITEKT:

Diese Zeichnung ist eine Entwurfszeichnung zur öffentlich-rechtlichen Genehmigung. Sämtliche Maße sind örtlich eigenverantwortlich zu überprüfen. Zur Ausführung der Arbeiten sind Ausführungszeichnungen M 1:50 und weitere Details notwendig!