

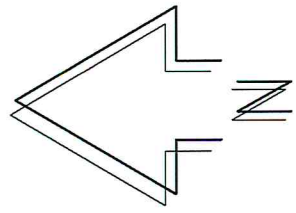
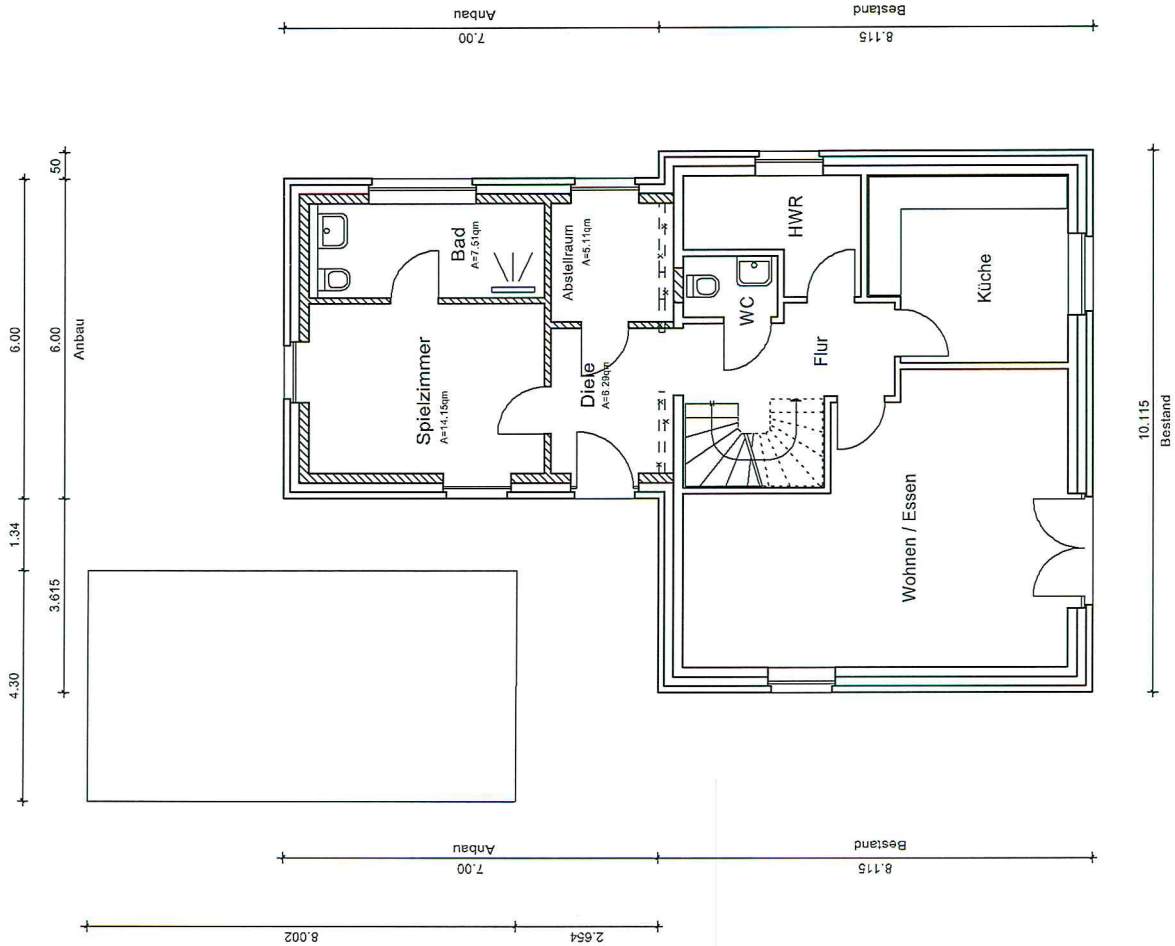


ARCHITEKTURBÜRO JÖRG DRÖGE	
Bauherr: Familie Jürgen Leifeld Plasch 1, 59394 Nordkirchen	
Bauverhaben: Errichtung eines Anbaus Plasch 1, 59394 Nordkirchen	
Plan: GRUNDRISS ERDGESCHOSS	
Plannummer: 2012/V4/01	Maßstab: 1:100
Datum: 23.05.2012 Dröge	
Index:	
Änderungen:	
Bauherr: _____ Architekt: _____	
Architekturbüro Dröge Architektur + Energieberatung Rosenstraße 41 59394 Nordkirchen Tel.: 02596-980398 Fax: 02596-980399 info@architekt-droege.de www.architekt-droege.de	


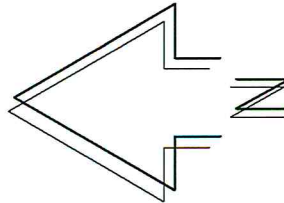


Grundriss Erdgeschoss

ARCHITEKTURBÜRO JÖRG DRÖGE	
Bauherr: Familie Jürgen Leifeld Plasch 1, 59394 Nordkirchen	
Bauvorhaben: Errichtung eines Anbaus Plasch 1, 59394 Nordkirchen	
Plan: GRUNDRISS DACHGESCHOSS	
Plannummer: 20/12/V4/02	Maßstab: 1:100
Datum: 23.05.2012 Dröge	
Index:	
Änderungen:	
Bauherr:	Architekt:
Architekturbüro Dröge Architektur + Energieberatung Rosenstraße 41 59394 Nordkirchen Tel.: 02596-980398 Fax: 02596-980399 info@architekt-droege.de www.architekt-droege.de	

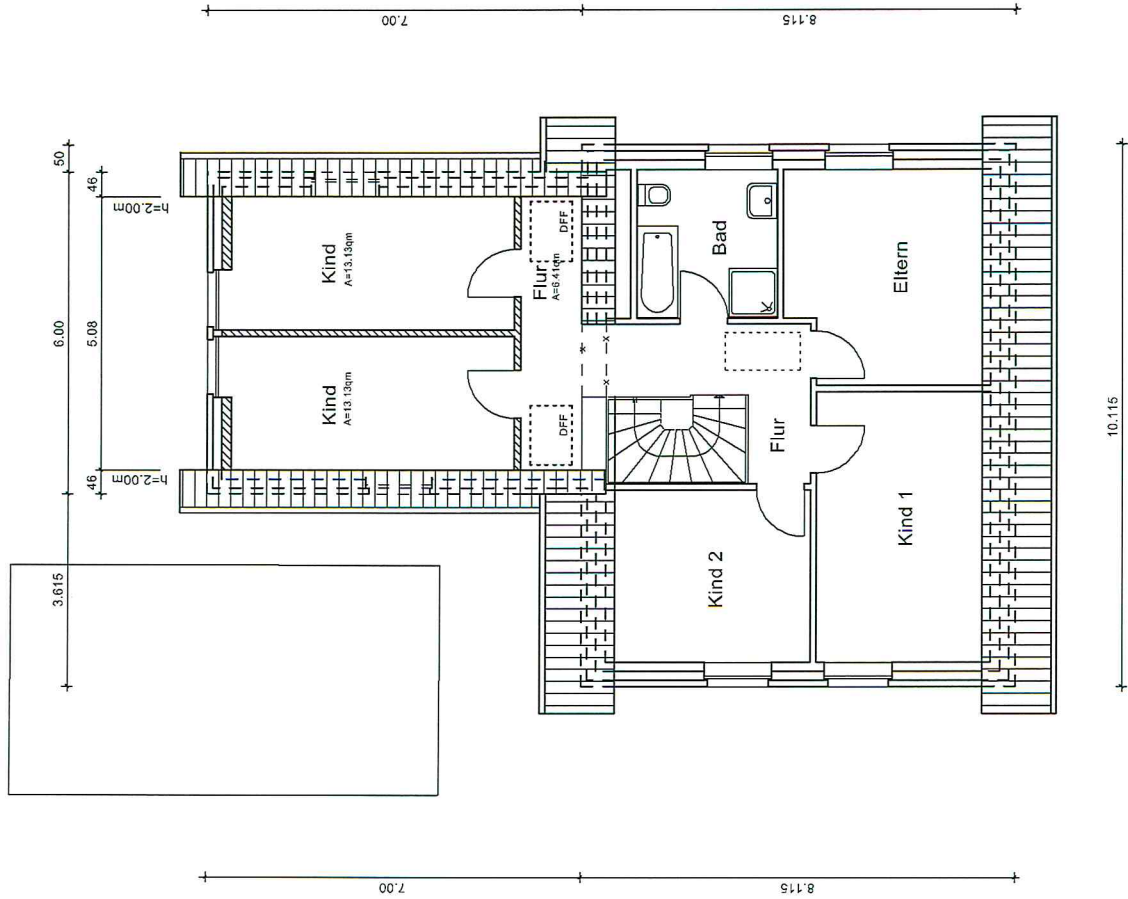


Grundriss Dachgeschoss

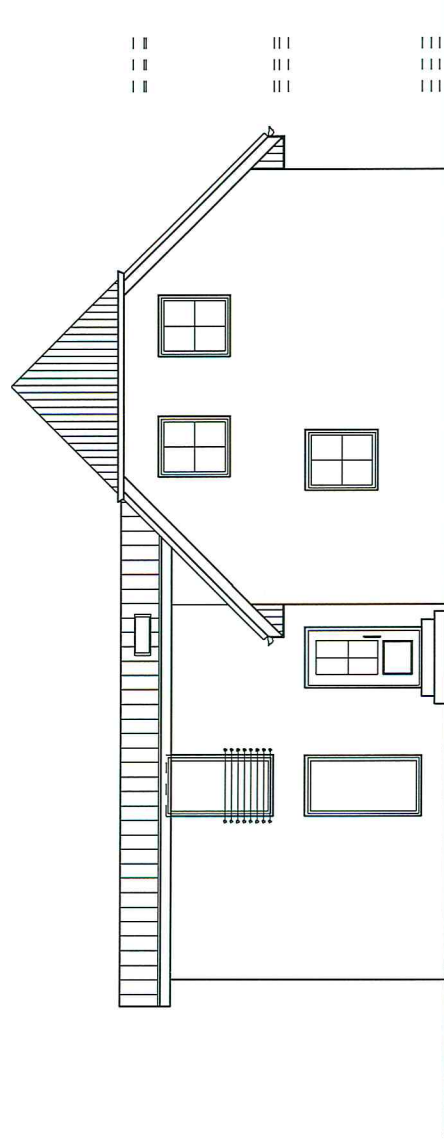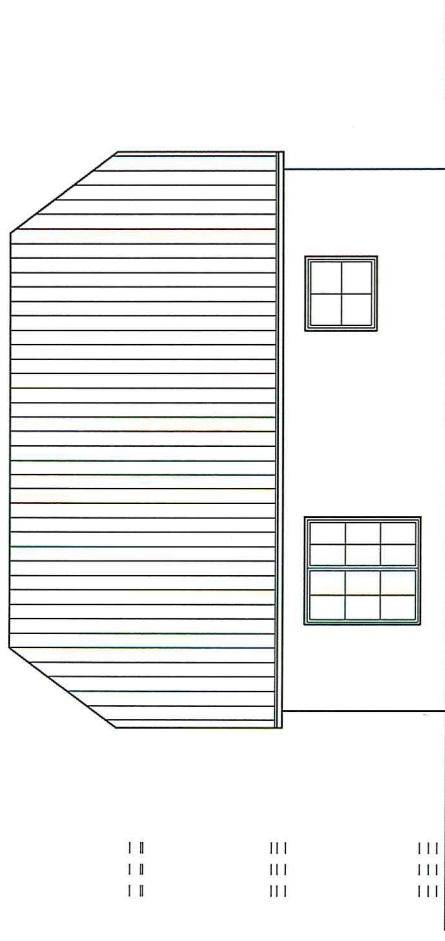


ARCHITEKTURBÜRO JÖRG DRÖGE	
Bauherr: Familie Jürgen Leifeld Plasz 1, 59394 Nordkirchen	Bauverboten: Errichtung eines Anbaus Plasz 1, 59394 Nordkirchen
Plant: Ansichten Süd + West	
Plannummer: 20/12/IV/4/05	Maßstab: 1:100
Datum: 23.05.2012 Dröge	
Index:	
Änderungen:	
Bauherr: Architekt:	
Architekturbüro Dröge Architektur + Energieberatung Rosenstraße 41 59394 Nordkirchen Tel.: 02596-980398 Fax: 02596-980399 info@architekt-droege.de www.architekt-droege.de	

ARCHITEKTURBÜRO JÖRG DRÖGE		Architekturbüro Dröge Architektur + Energieberatung Rosenstraße 41 59394 Nordkirchen Tel.: 02596-980398 Fax: 02596-980399 info@architekt-droege.de www.architekt-droege.de	
Bauherr: Familie Jürgen Leifeld Plasch 1, 59394 Nordkirchen Bauvorhaben: Errichtung eines Anbaus Plasch 1, 59394 Nordkirchen		Plan: Ansichten Nord + Ost	
Plannummer: 20/12/V/4/04	Maßstab: 1:100	Datum: 23.05.2012 Dröge	
Index:		Änderungen:	
Bauherr:		Architekt:	

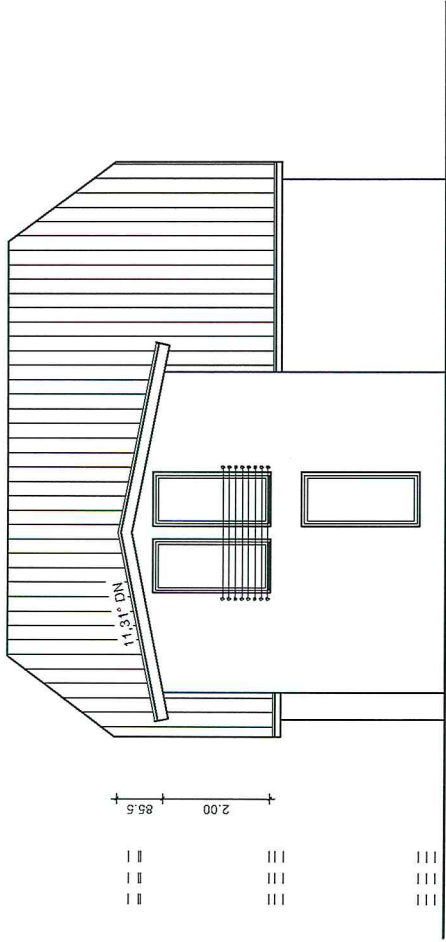


Nord-Ansicht

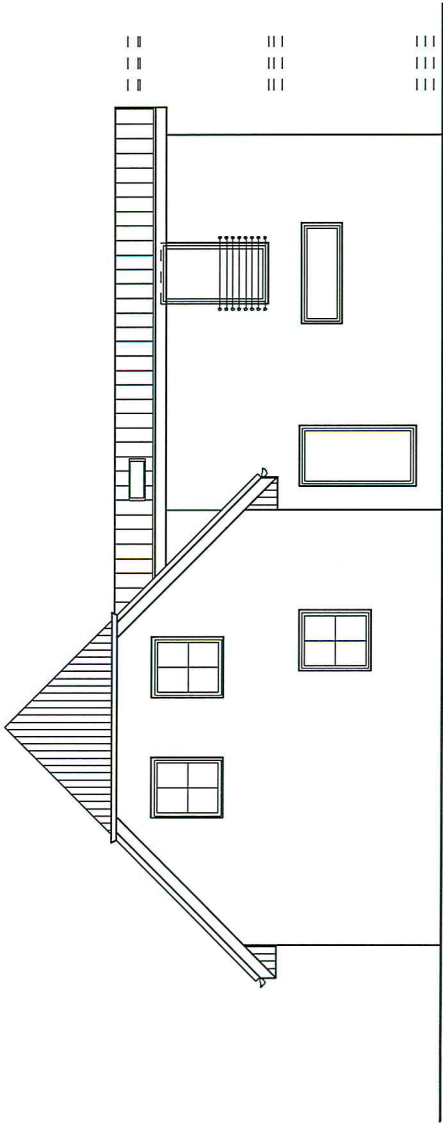

Ost-Ansicht

ARCHITEKTURBÜRO JÖRG DRÖGE	
Bauherr: Familie Jürgen Leifeld Plasch 1, 59394 Nordkirchen	
Bauvorhaben: Errichtung eines Anbaus Plasch 1, 59394 Nordkirchen	
Plan: SCHNITT A-A	
Plannummer: 20/12/V3/03	Maßstab: 1:100
Datum: 21.05.2012 Dröge	
Index:	
Änderungen:	
Bauherr:	Architekt:
Architekturbüro Dröge Architektur + Energieberatung Rosenstraße 41 59394 Nordkirchen Tel.: 02596-980398 Fax: 02596-980399 info@architekt-droege.de www.architekt-droege.de	

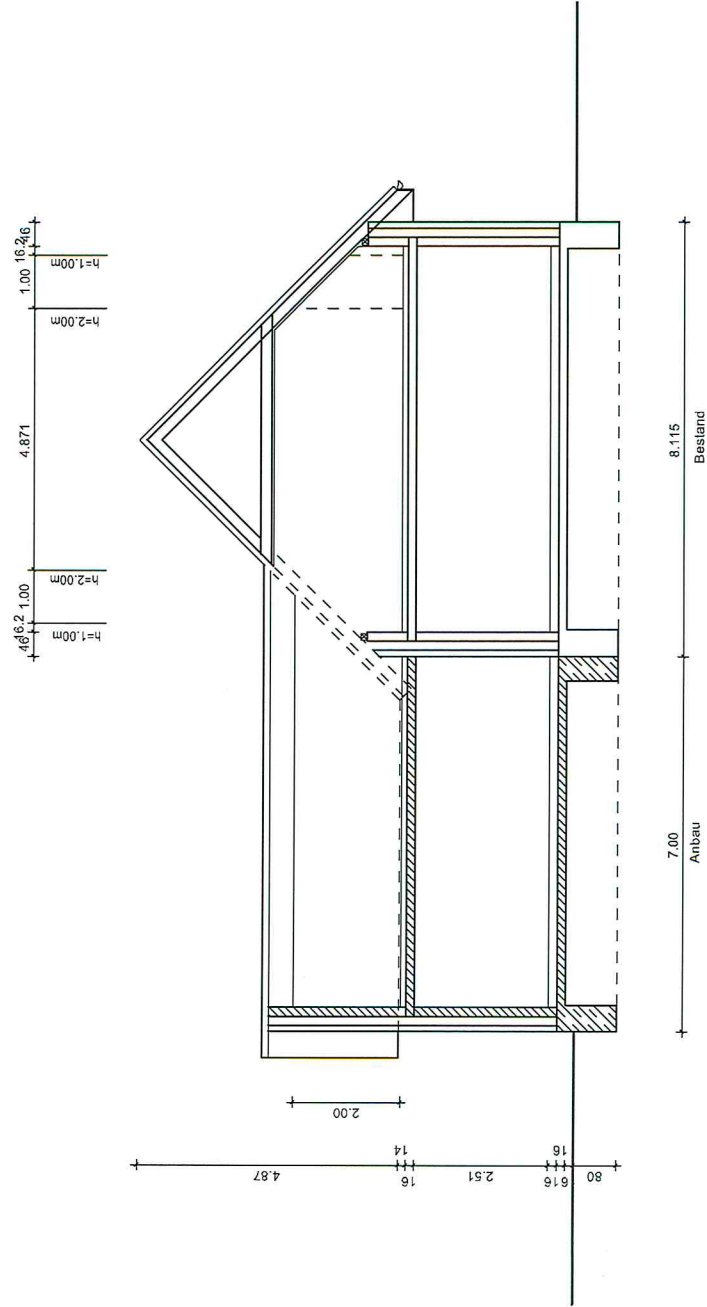

Systemschnitt A-A