



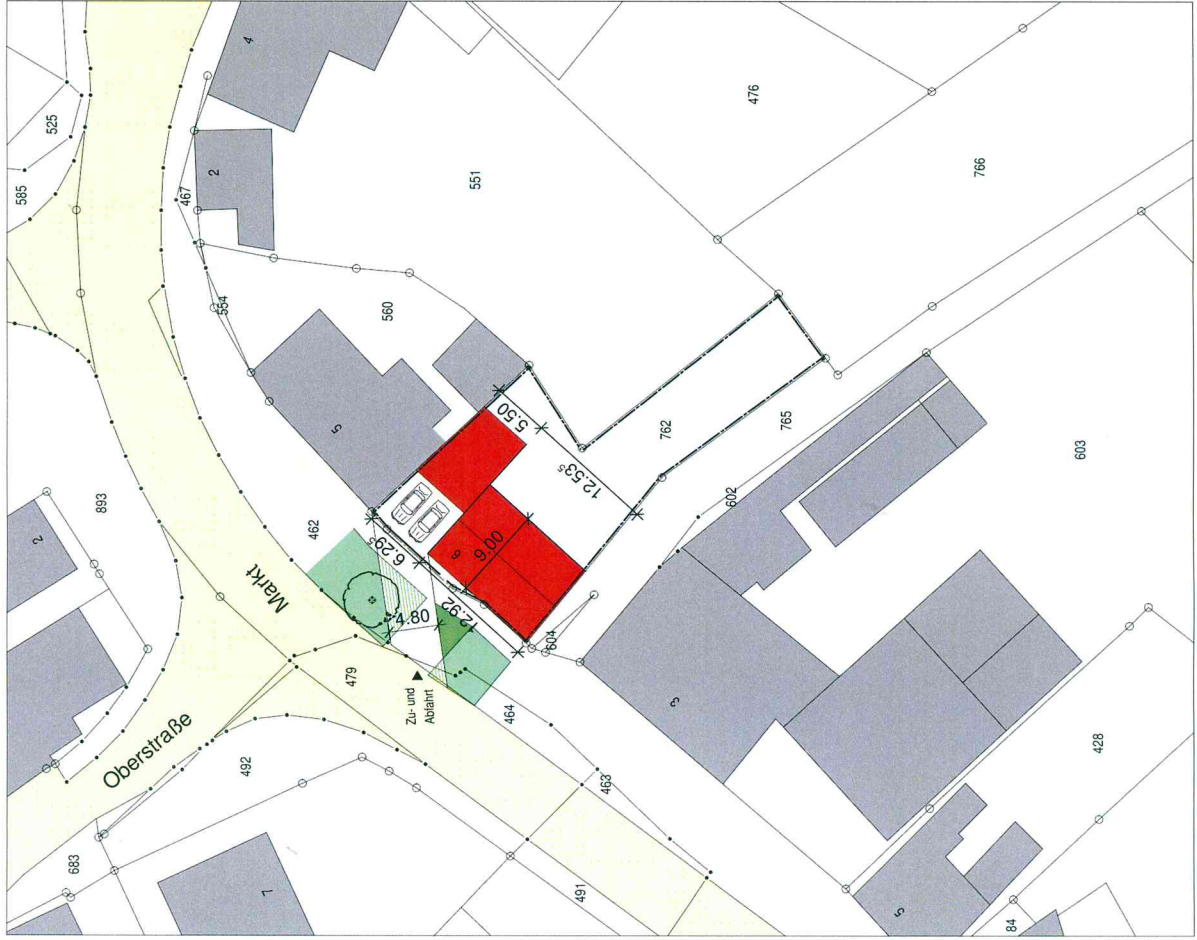

Lageplan M 1:500

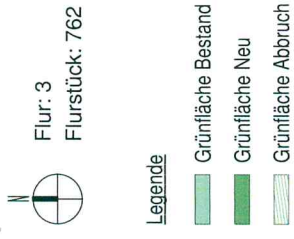

Neubau Einfamilienhaus Südkirchen

Bauherr: Christiane Altmuth und Stephan Hallebuer
Mauritsstraße 7, Nordkirchen

Planer: **juliacringel**
Dipl.-Ing. Julia Kringel
Postfach 100, Mauritsstraße 24 a
44135 Dortmund
mail@julia-kringel.de

1: 02/21 - 03/20/21
m: 0177 - 8 58 21 78
mail@julia-kringel.de

PHASE: Vorentwurf

BAUTEIL: Einfamilienhaus

INHALT: Lageplan

PLAN NR.: 01

MASSSTAB: 1:500
GES.: Kringel
GEZ.: Kringel
DATUM: 30.05.2012
BL. GR.: DIN A3