
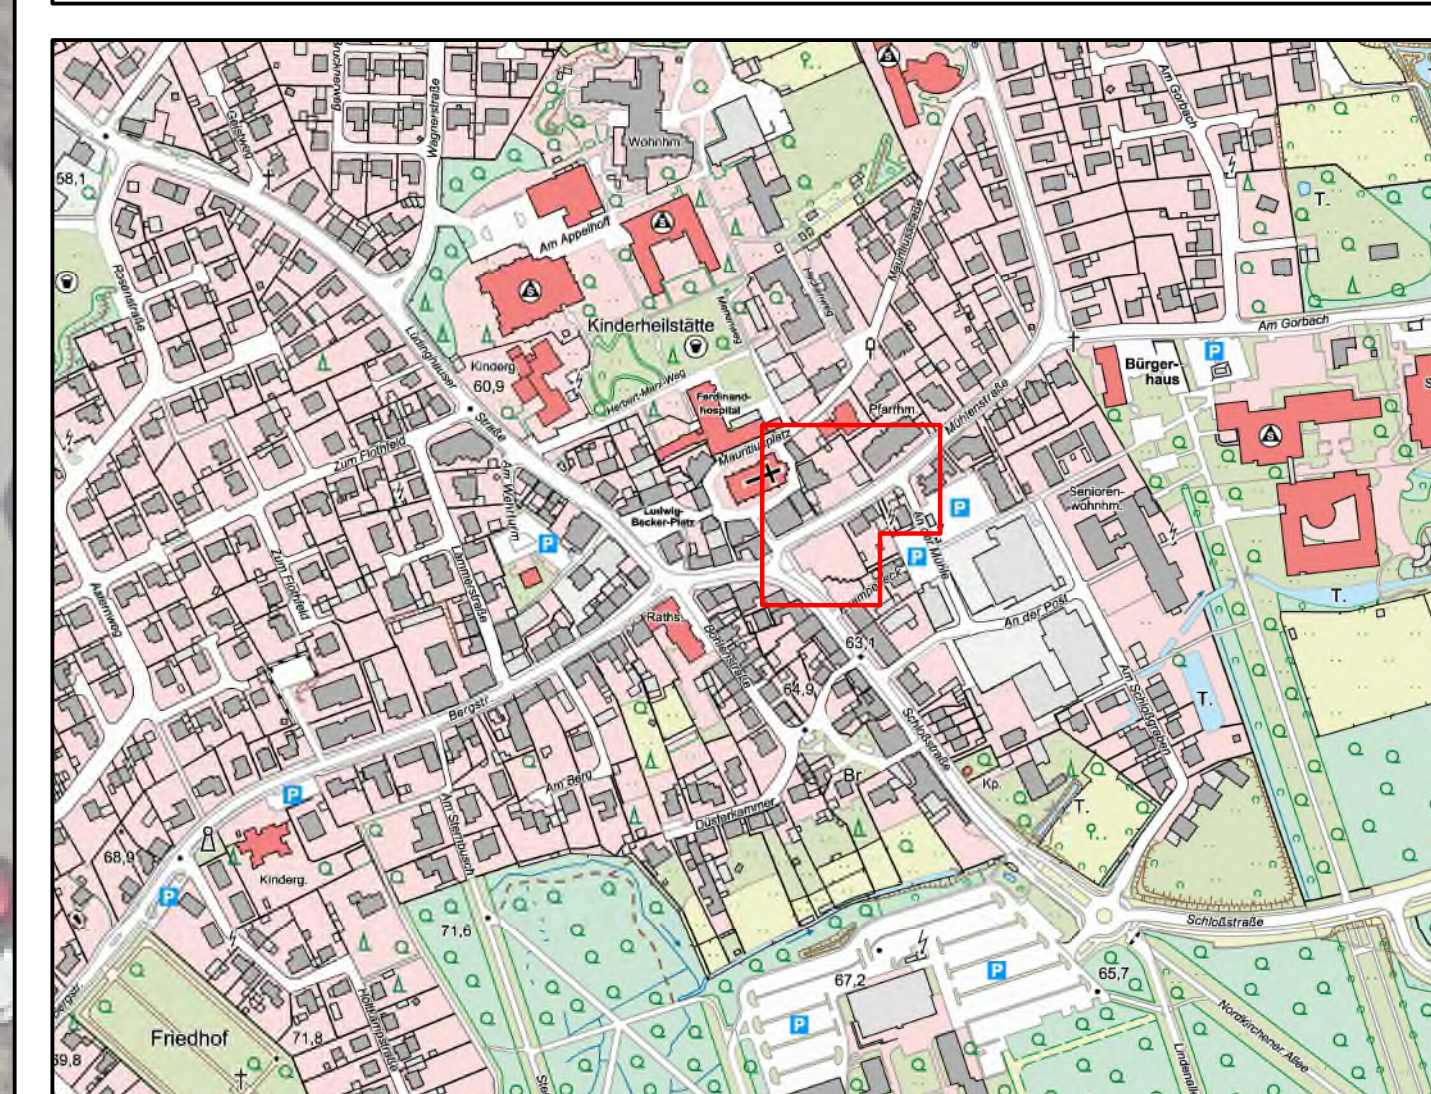
 
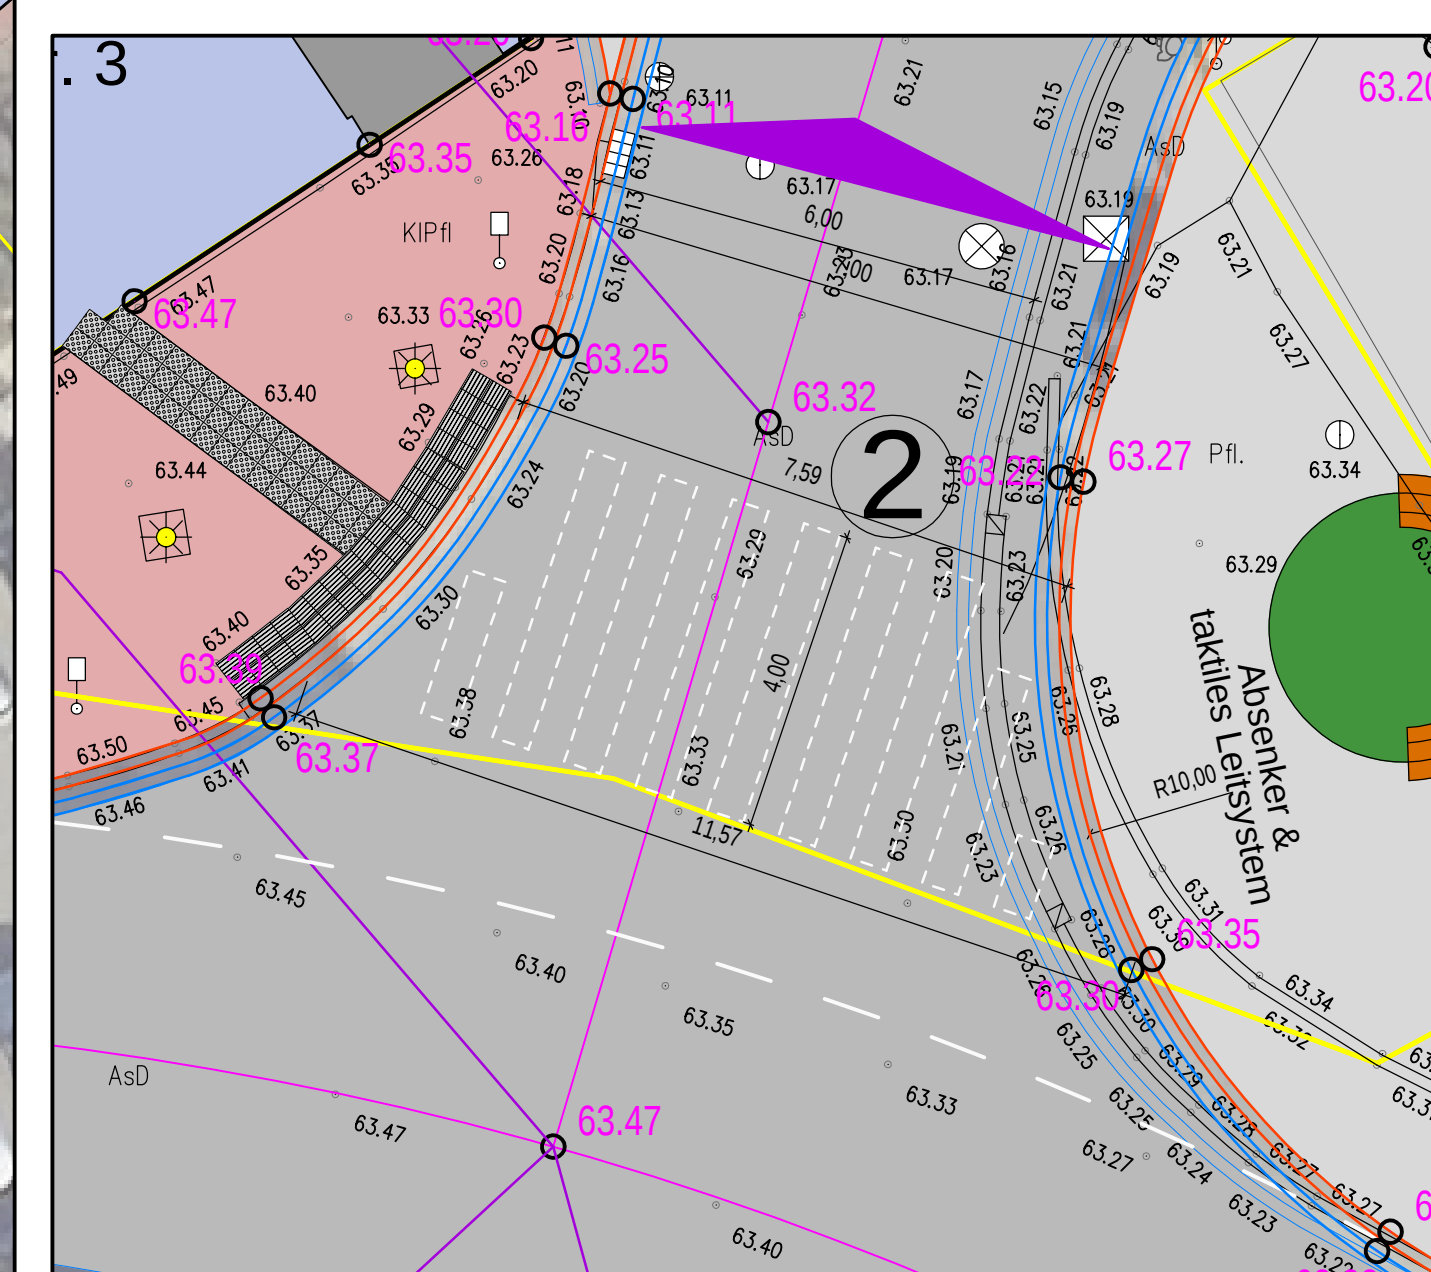
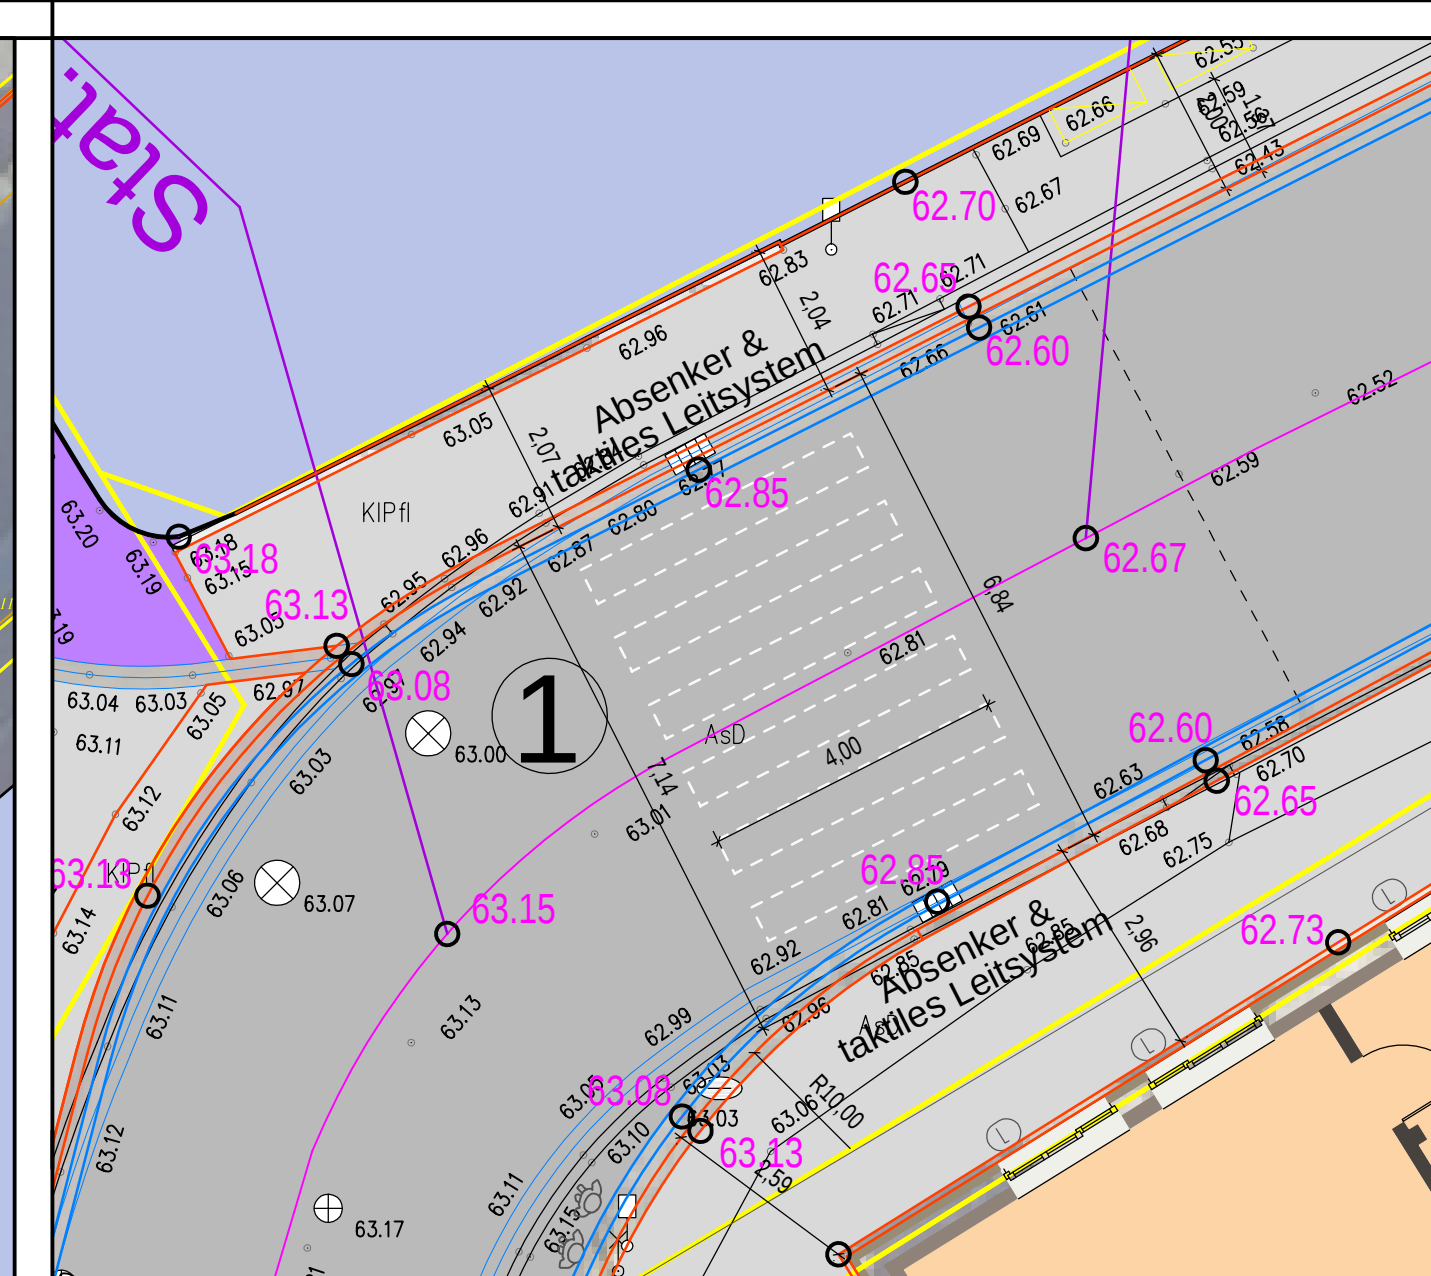
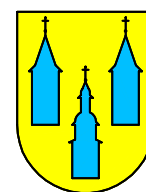


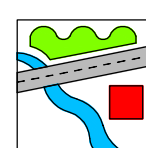

 Lageplan Maßstab 1:200	Änderungen		Plan 1
	Datum	Name	Text
	PROJEKT	Straßenausbau Schloßstraße / Mühlenstraße	
	PLAN	Lageplan	
Dateipfad: H:\2021\1278-Nordkirchen-Westermann\		Gemeinde Nordkirchen	
		Datum	
		Universität / Straße	
Modell-Name: Lageplan-St.Üng		ibak ingenieure althoff - klavermann	
Layout-Name: Lageplan-1-200 (2)		Denkstatt 6 46208 Senden Tel. 02593/9537 Fax 02593/9198	
		Datum	