
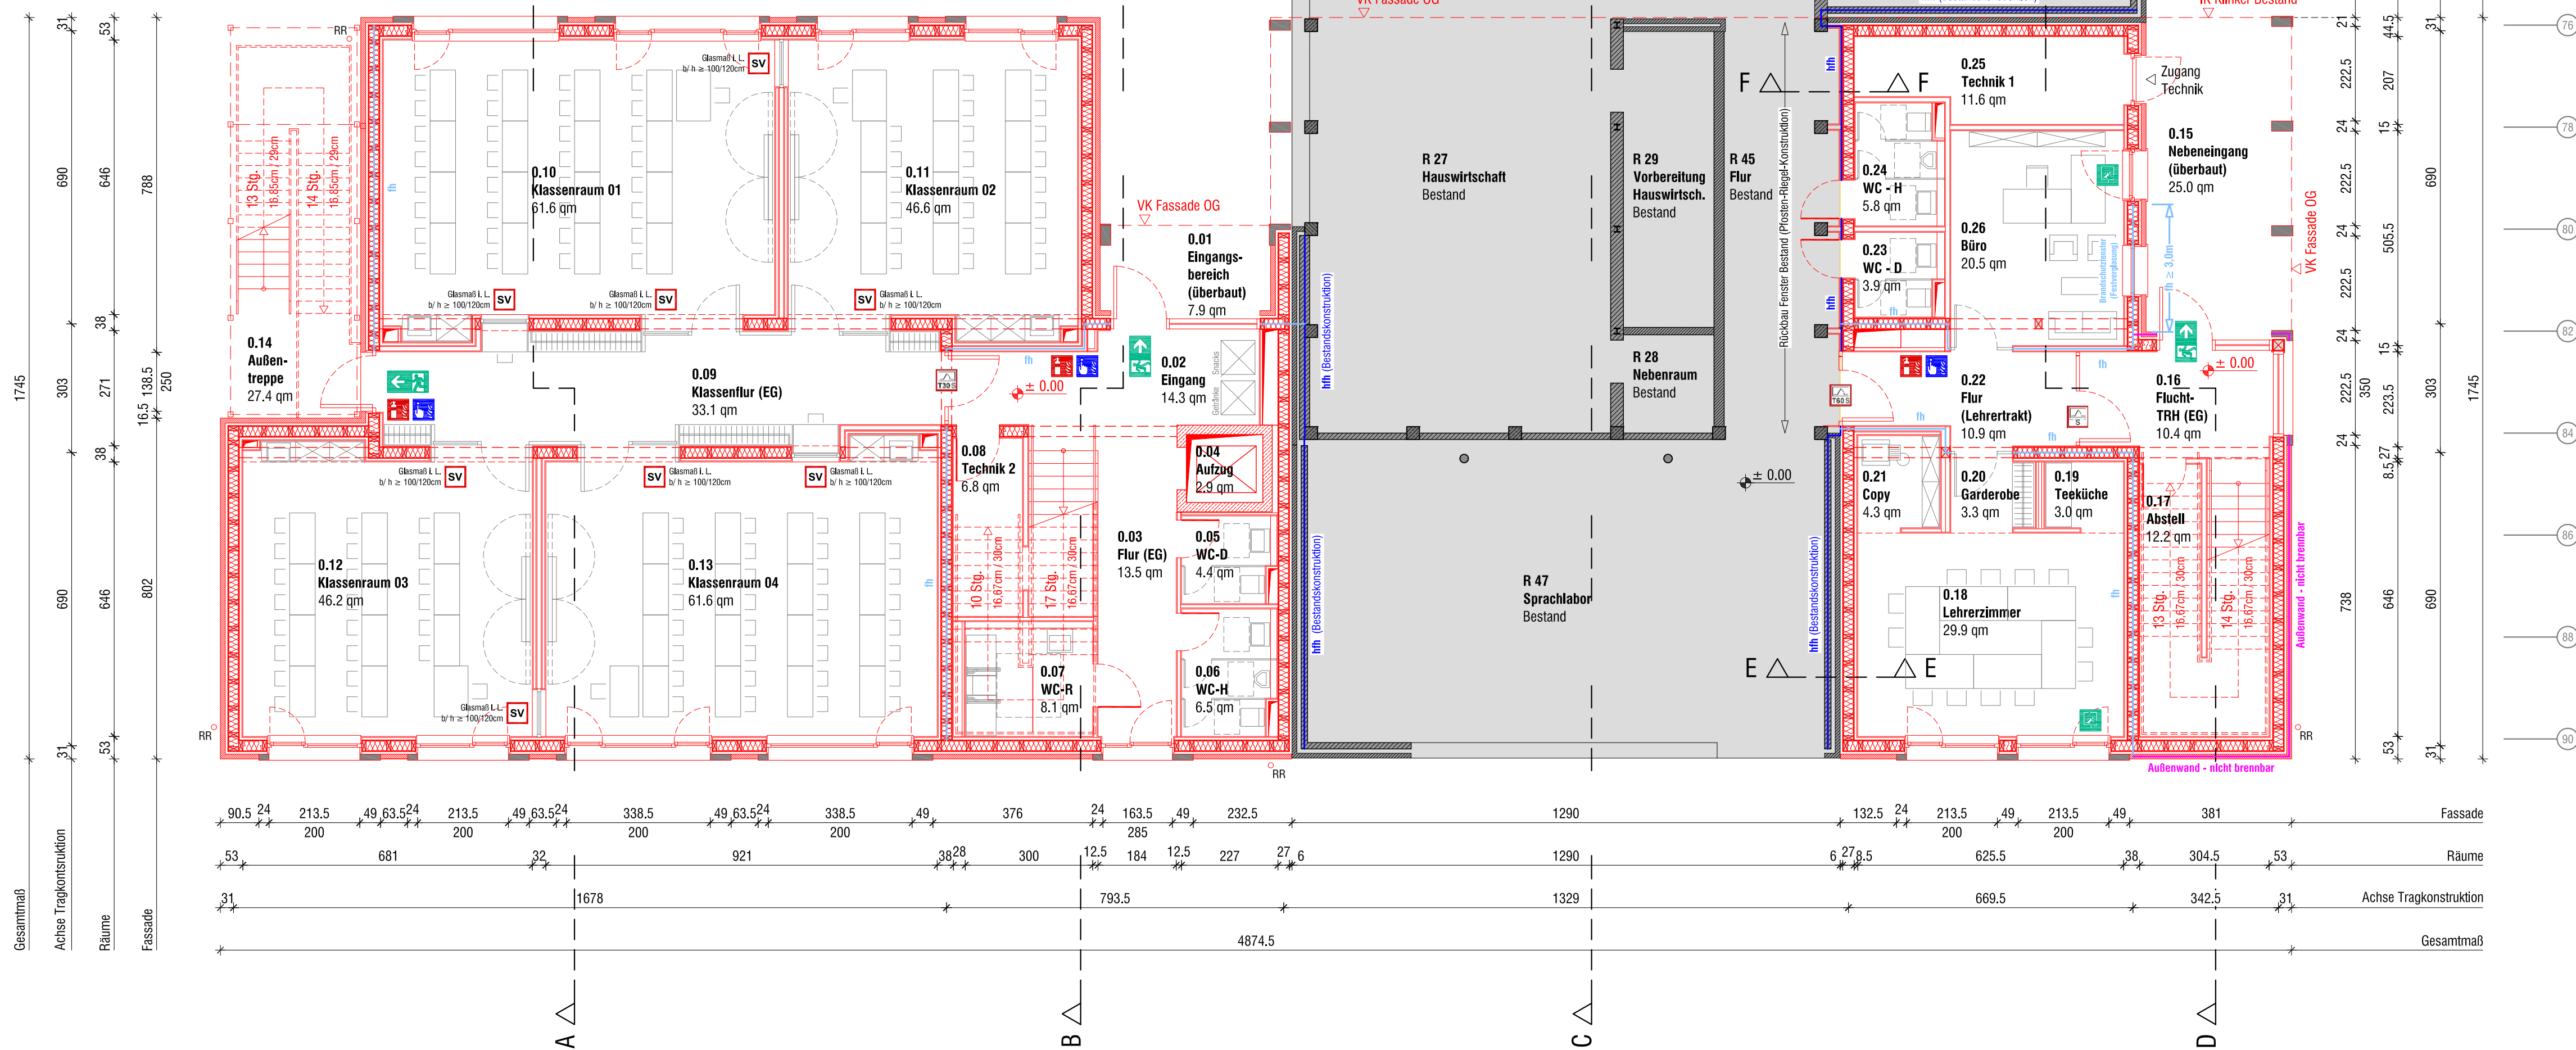


[illegible]

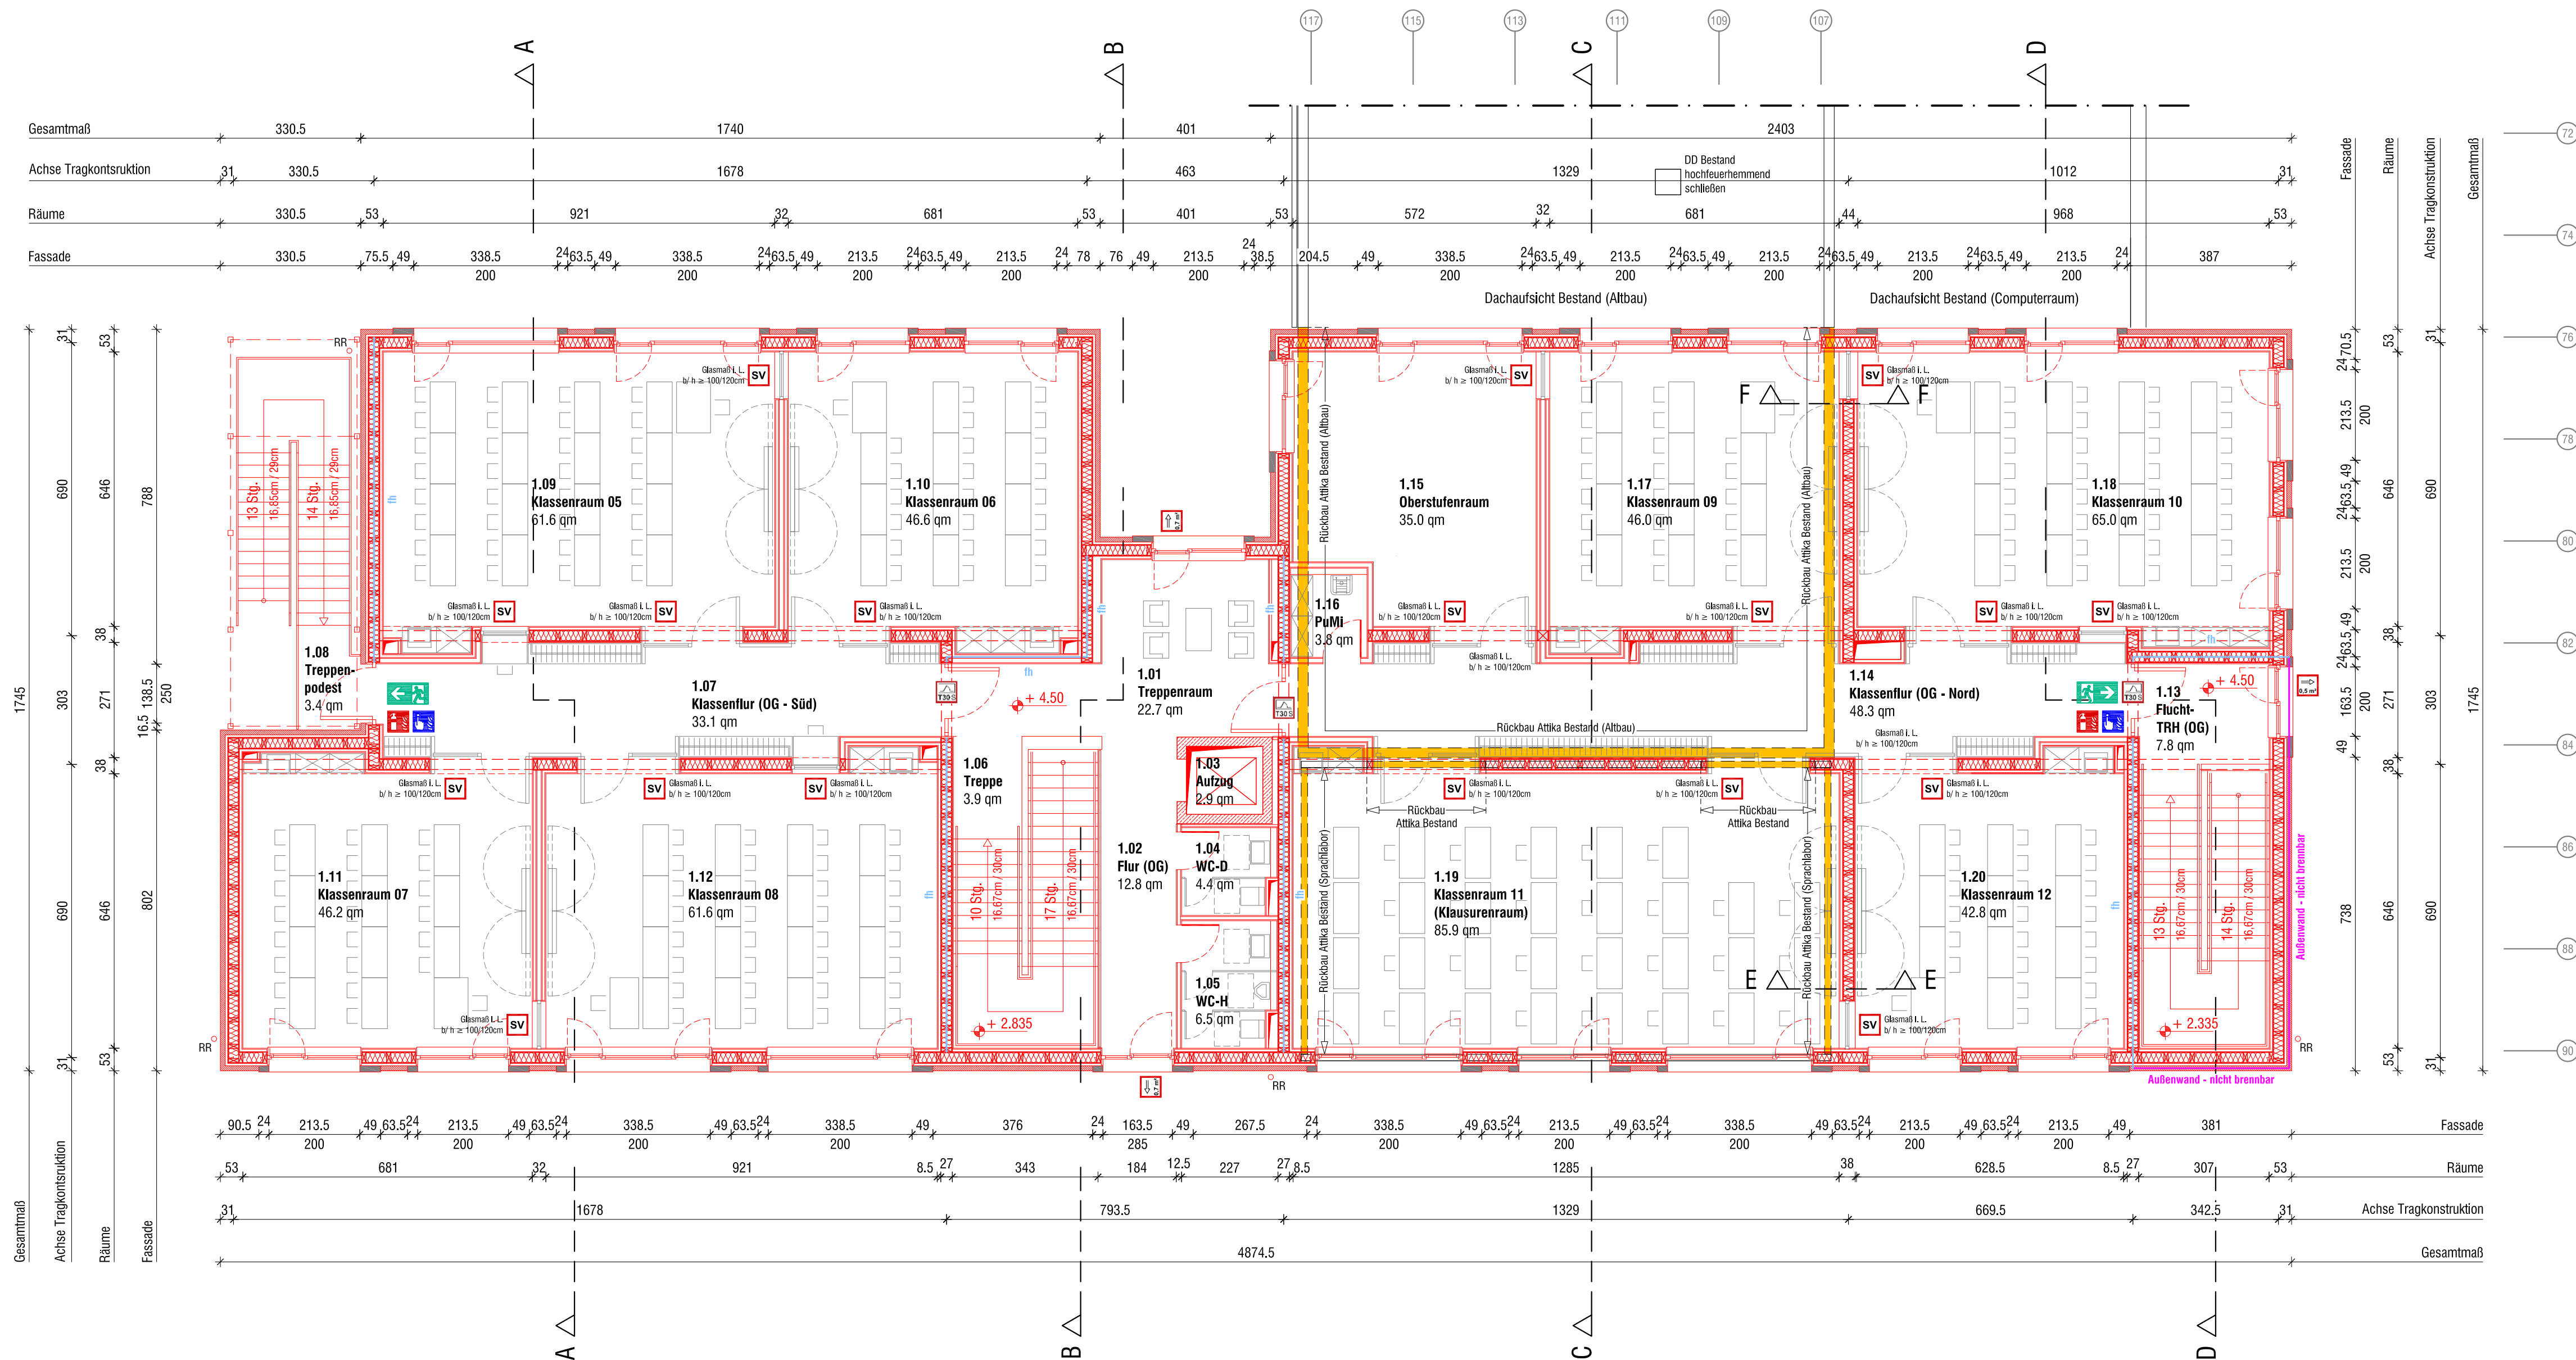


--	--

Nordpfeil 	Legende  Bestand  Abbruch  Neubau				
	Änderung	gez.	Datum	Index	

Architekt plan.werk Gesellschaft für Architektur und Städtebau mbH Schorlemerstraße 12 48143 Münster Tel: 0251.89933-0	Baucherr Gemeinde Nordkirchen Bohlenstraße 2 59394 Nordkirchen Tel: 02596.917-0
..... Stempel, Unterschrift	 Stempel, Unterschrift

2318 Projekt Anbau und Teilauffstockung der Johann-Conrad-Schlau-Schule Am Gorbach 4 59394 Nordkirchen	Beschreibung des Blattes Grundriss Obergeschoss		Datum 10.12.2018, Stand: (evangelisch) Schul-Nordkirchen 01 PLAN02/Emas01_0404.241108_schuln Nordkirchen_01.dwg (14.12.2018)
	Status Entwurf - VORABZUG -	Blattgröße 700mm x 400mm	Maßstab 1: 100
	Blattnummer -	Plotsdatum 06.11.2024	Index -

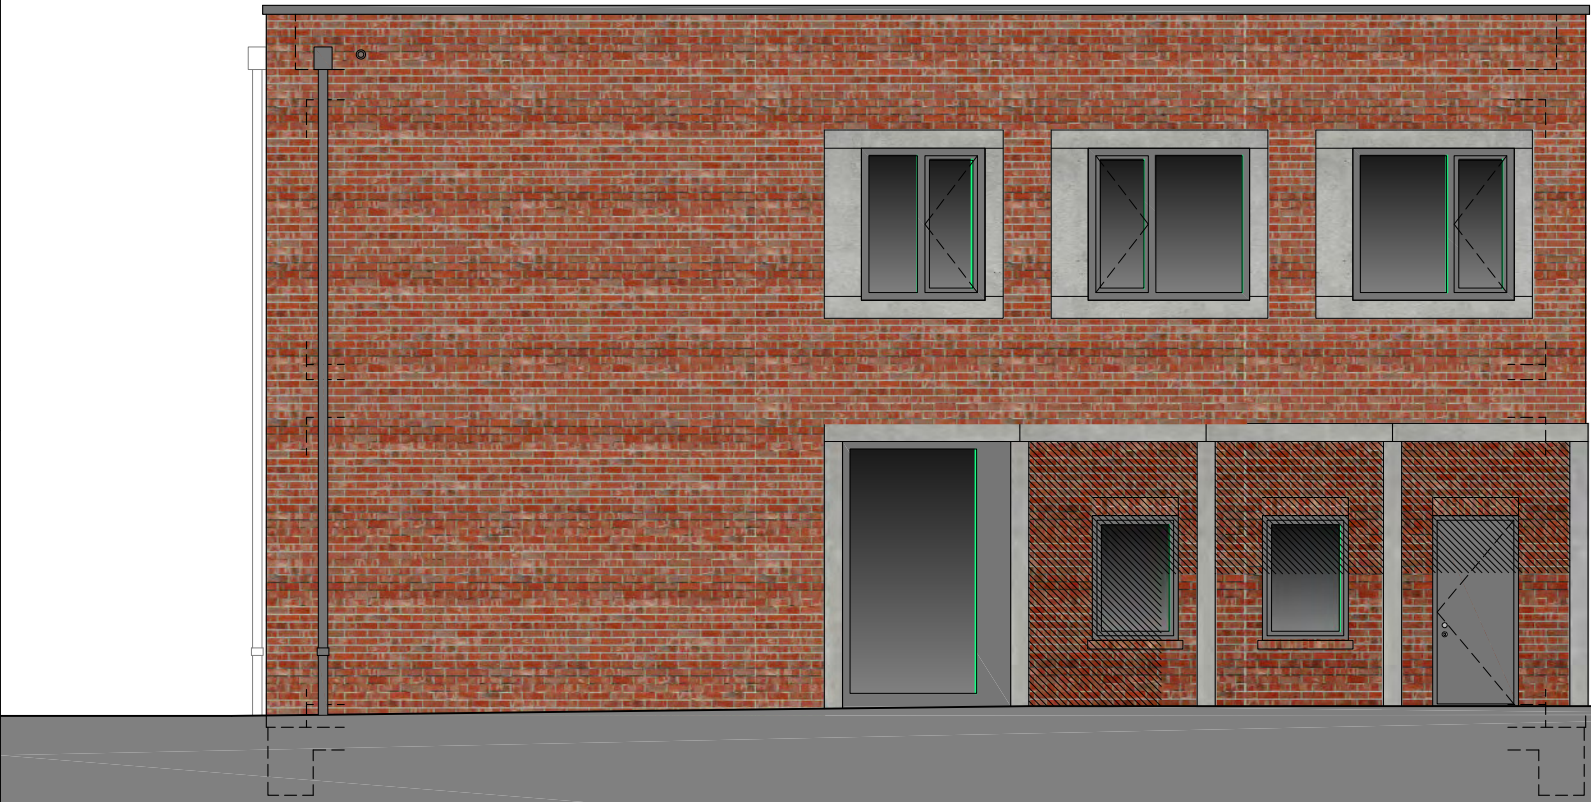

Ansicht Nord



Ansicht Ost



Ansicht Süd



Ansicht West

Änderung	grz.	Datum	Index

Architekt plan.werk Gesellschaft für Architektur und Städtebau mbH Schorlemerstraße 12 48143 Münster Tel: 0251.89933-0	Bauherr Gemeinde Nordkirchen Bohlenstraße 2 59394 Nordkirchen Tel: 02596.917-0
..... Stempel, Unterschrift	 Stempel, Unterschrift

Projekt 2318 Anbau und Teilaufstockung der Johann-Conrad-Schlaun-Schule Am Gorbach 4 59394 Nordkirchen	Bezeichnung des Blattes Ansichten	Datum 06.11.2024
Status Entwurf - VORABZUG -	Blattgröße 841mm x 420mm	Maßstab 1: 100
Blattnummer -	Plattdatum 06.11.2024	Index -