



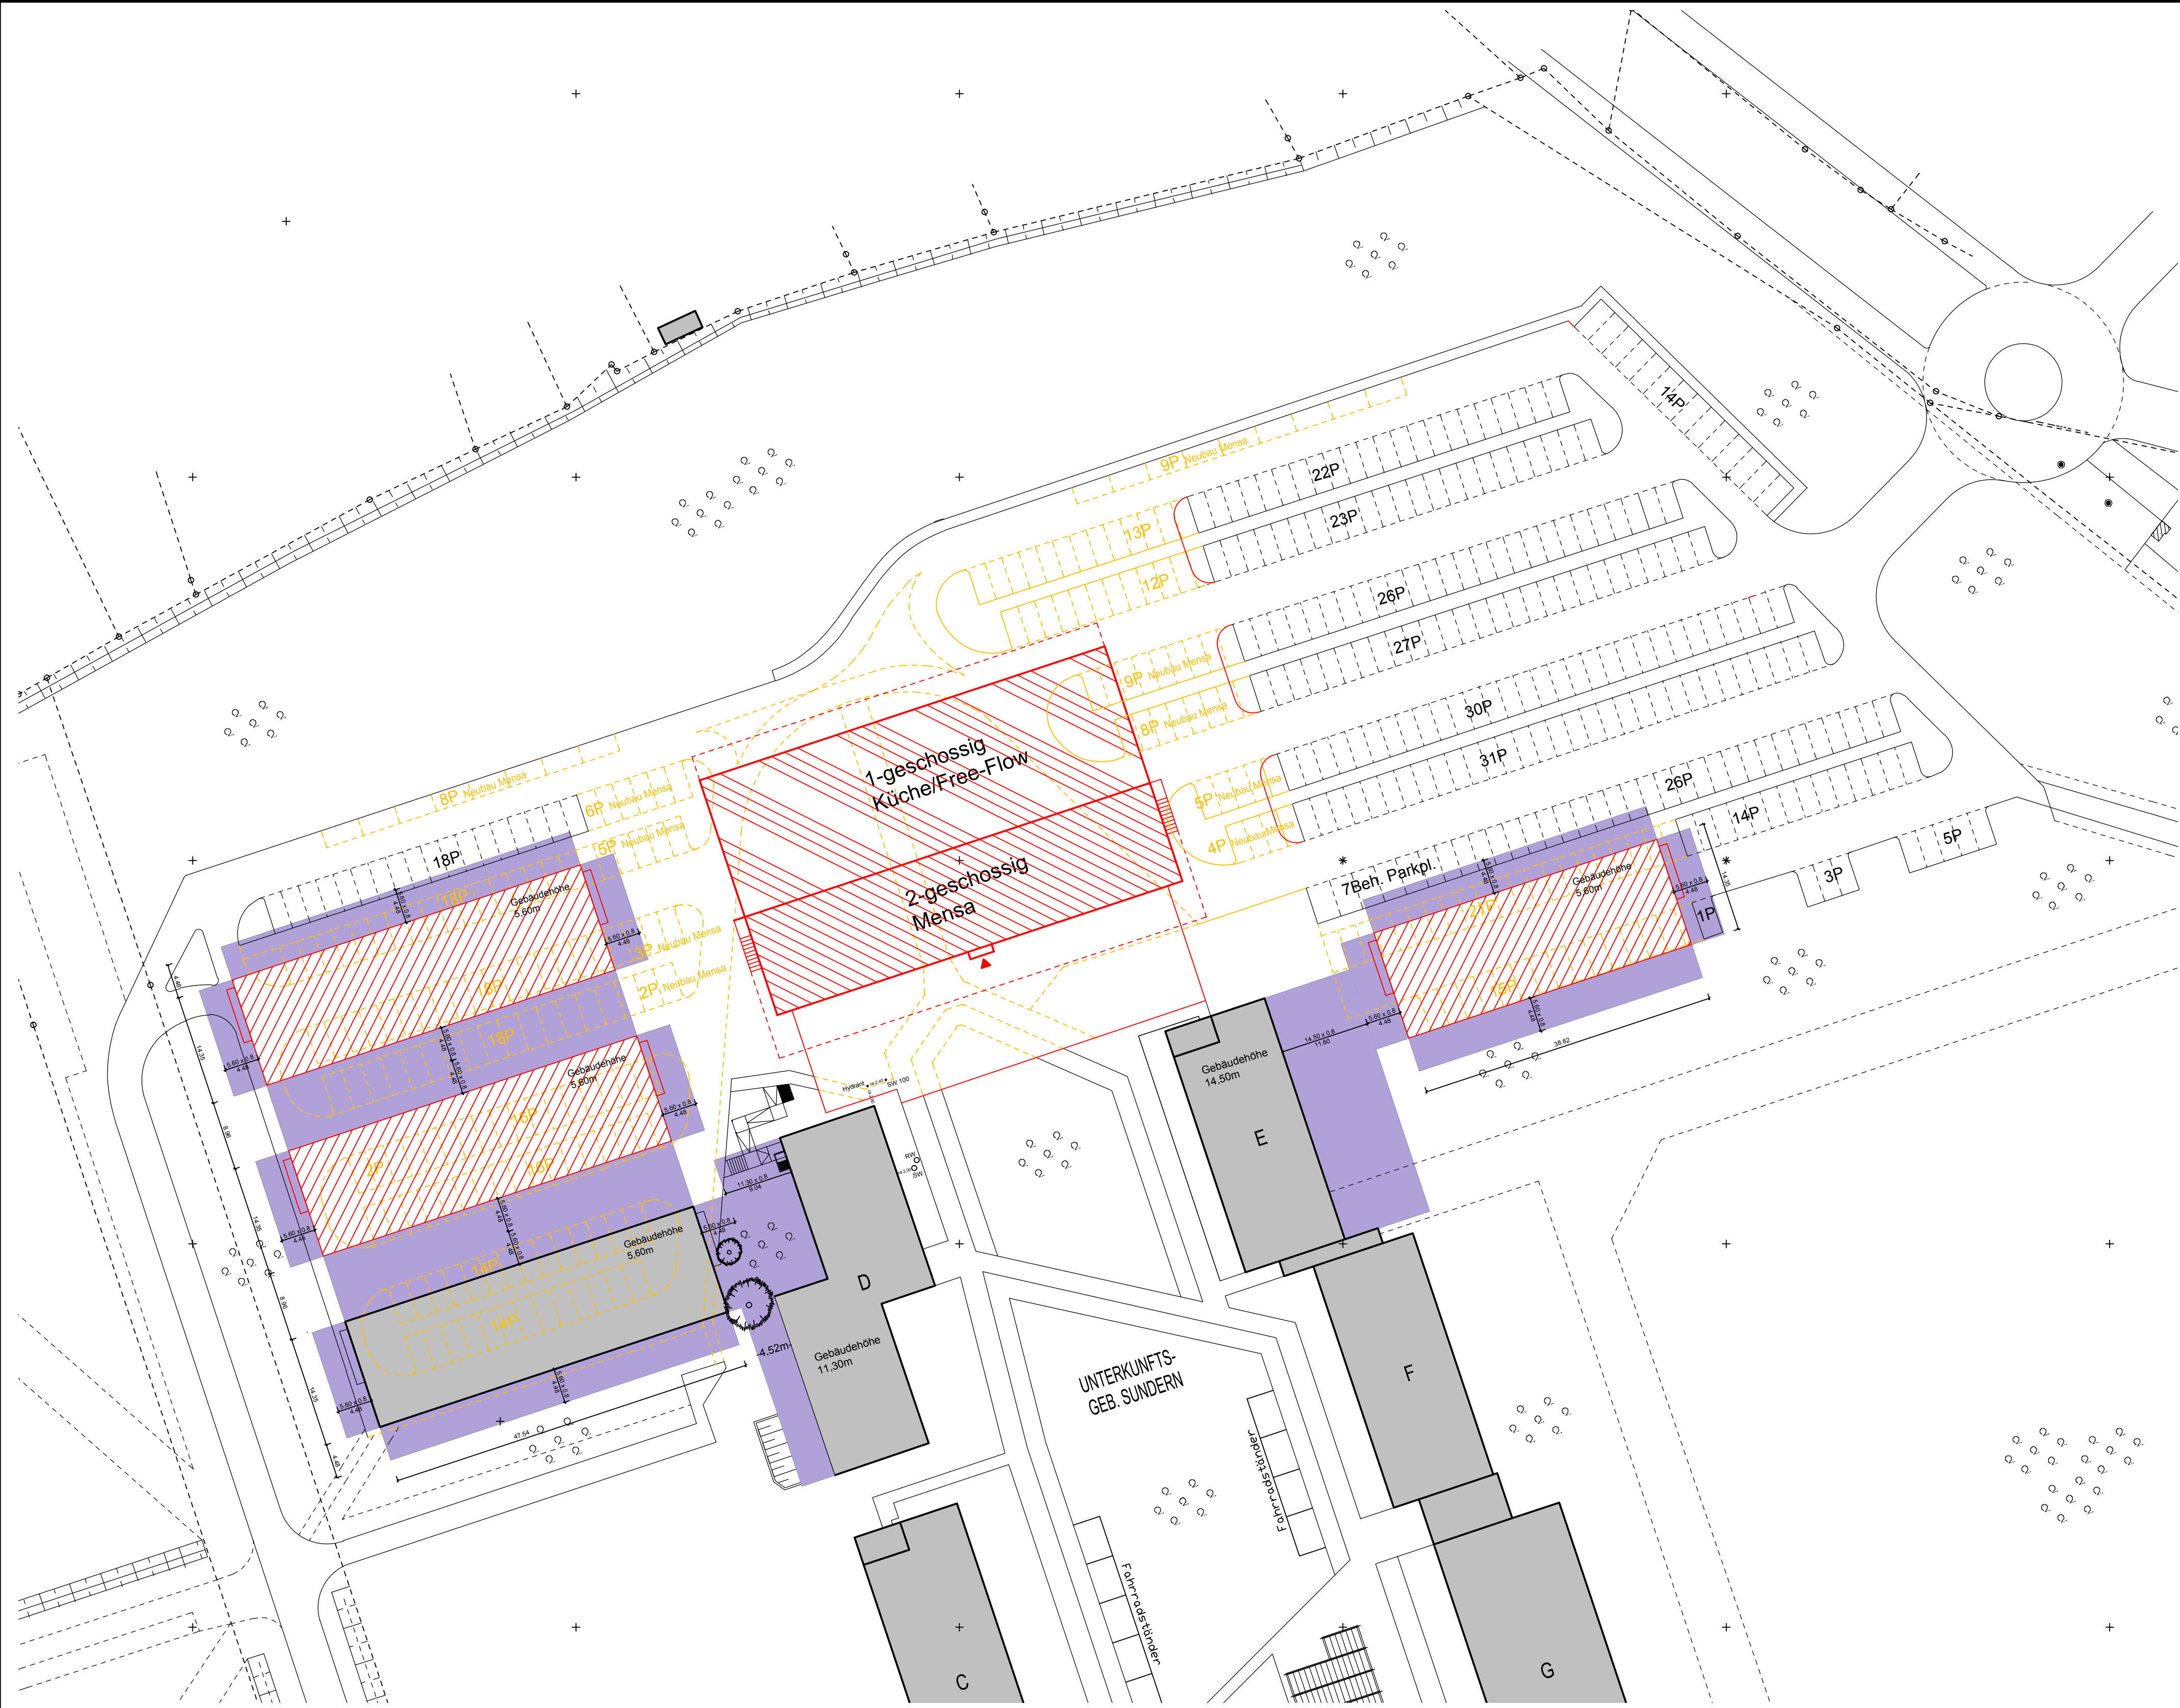

Variante II

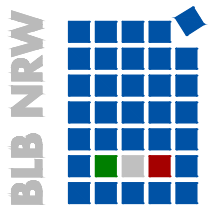

Bau- und Liegenschaftsbetrieb NRW
Münster

Hohenzollerling 80
D - 48145 Münster
Telefon: 0251 / 9370 - 101
Telefax: 0251 / 9370 - 880
E-Mail: ms.poststelle@blb.nrw.de
Internet: www.blb.nrw.de

Wirtschaftseinheit / Liegenschaft: FHF NORDKIRCHEN
Wirtschaftseinheitsnummer: 0251 / 9370 - 101
Objekt/Bauwerk/Gebäude: 140 Wohneinheiten Variante II
Objekt-Bauwerks-/Gebäudebezeichnung: ms.poststelle@blb.nrw.de

Planbezeichnung/Darstellung		Geschoss / Anlage	
LAGEPLAN		Bauzeit / Trakt:	
		Maßstab: 1:500	
Dateipfad: C:\AcadTemp\AcPublish_5736\		Planart:	
Modell-Name: Lageplan_Sundern_132 Container		Planinhalt: Lageplan	
Layout-Name: Ax_M500_Container-Abstandsflächen		Fachbereich: (A) Hochbau	
Xref:		Blatt-Nr.: 01	
Bsp:		Blattgröße: 900x590	
		Index: 00	
		Protdatum: 11.März. 2015 13:34	