


Grundstück
 Am Schlosspark 3, 593945 Nordkirchen
 Gemarkung Nordkirchen
 Flur 28
 Flurstücke 42 + 95
 Grundstücksgröße: 54.194 qm
 Eigentümer: Gemeinde Nordkirchen

- Befestigte Flächen
- Grünflächen
- Gebäude
- Sportanlagen
- Skatepark
- Bestand, keine Änderungen

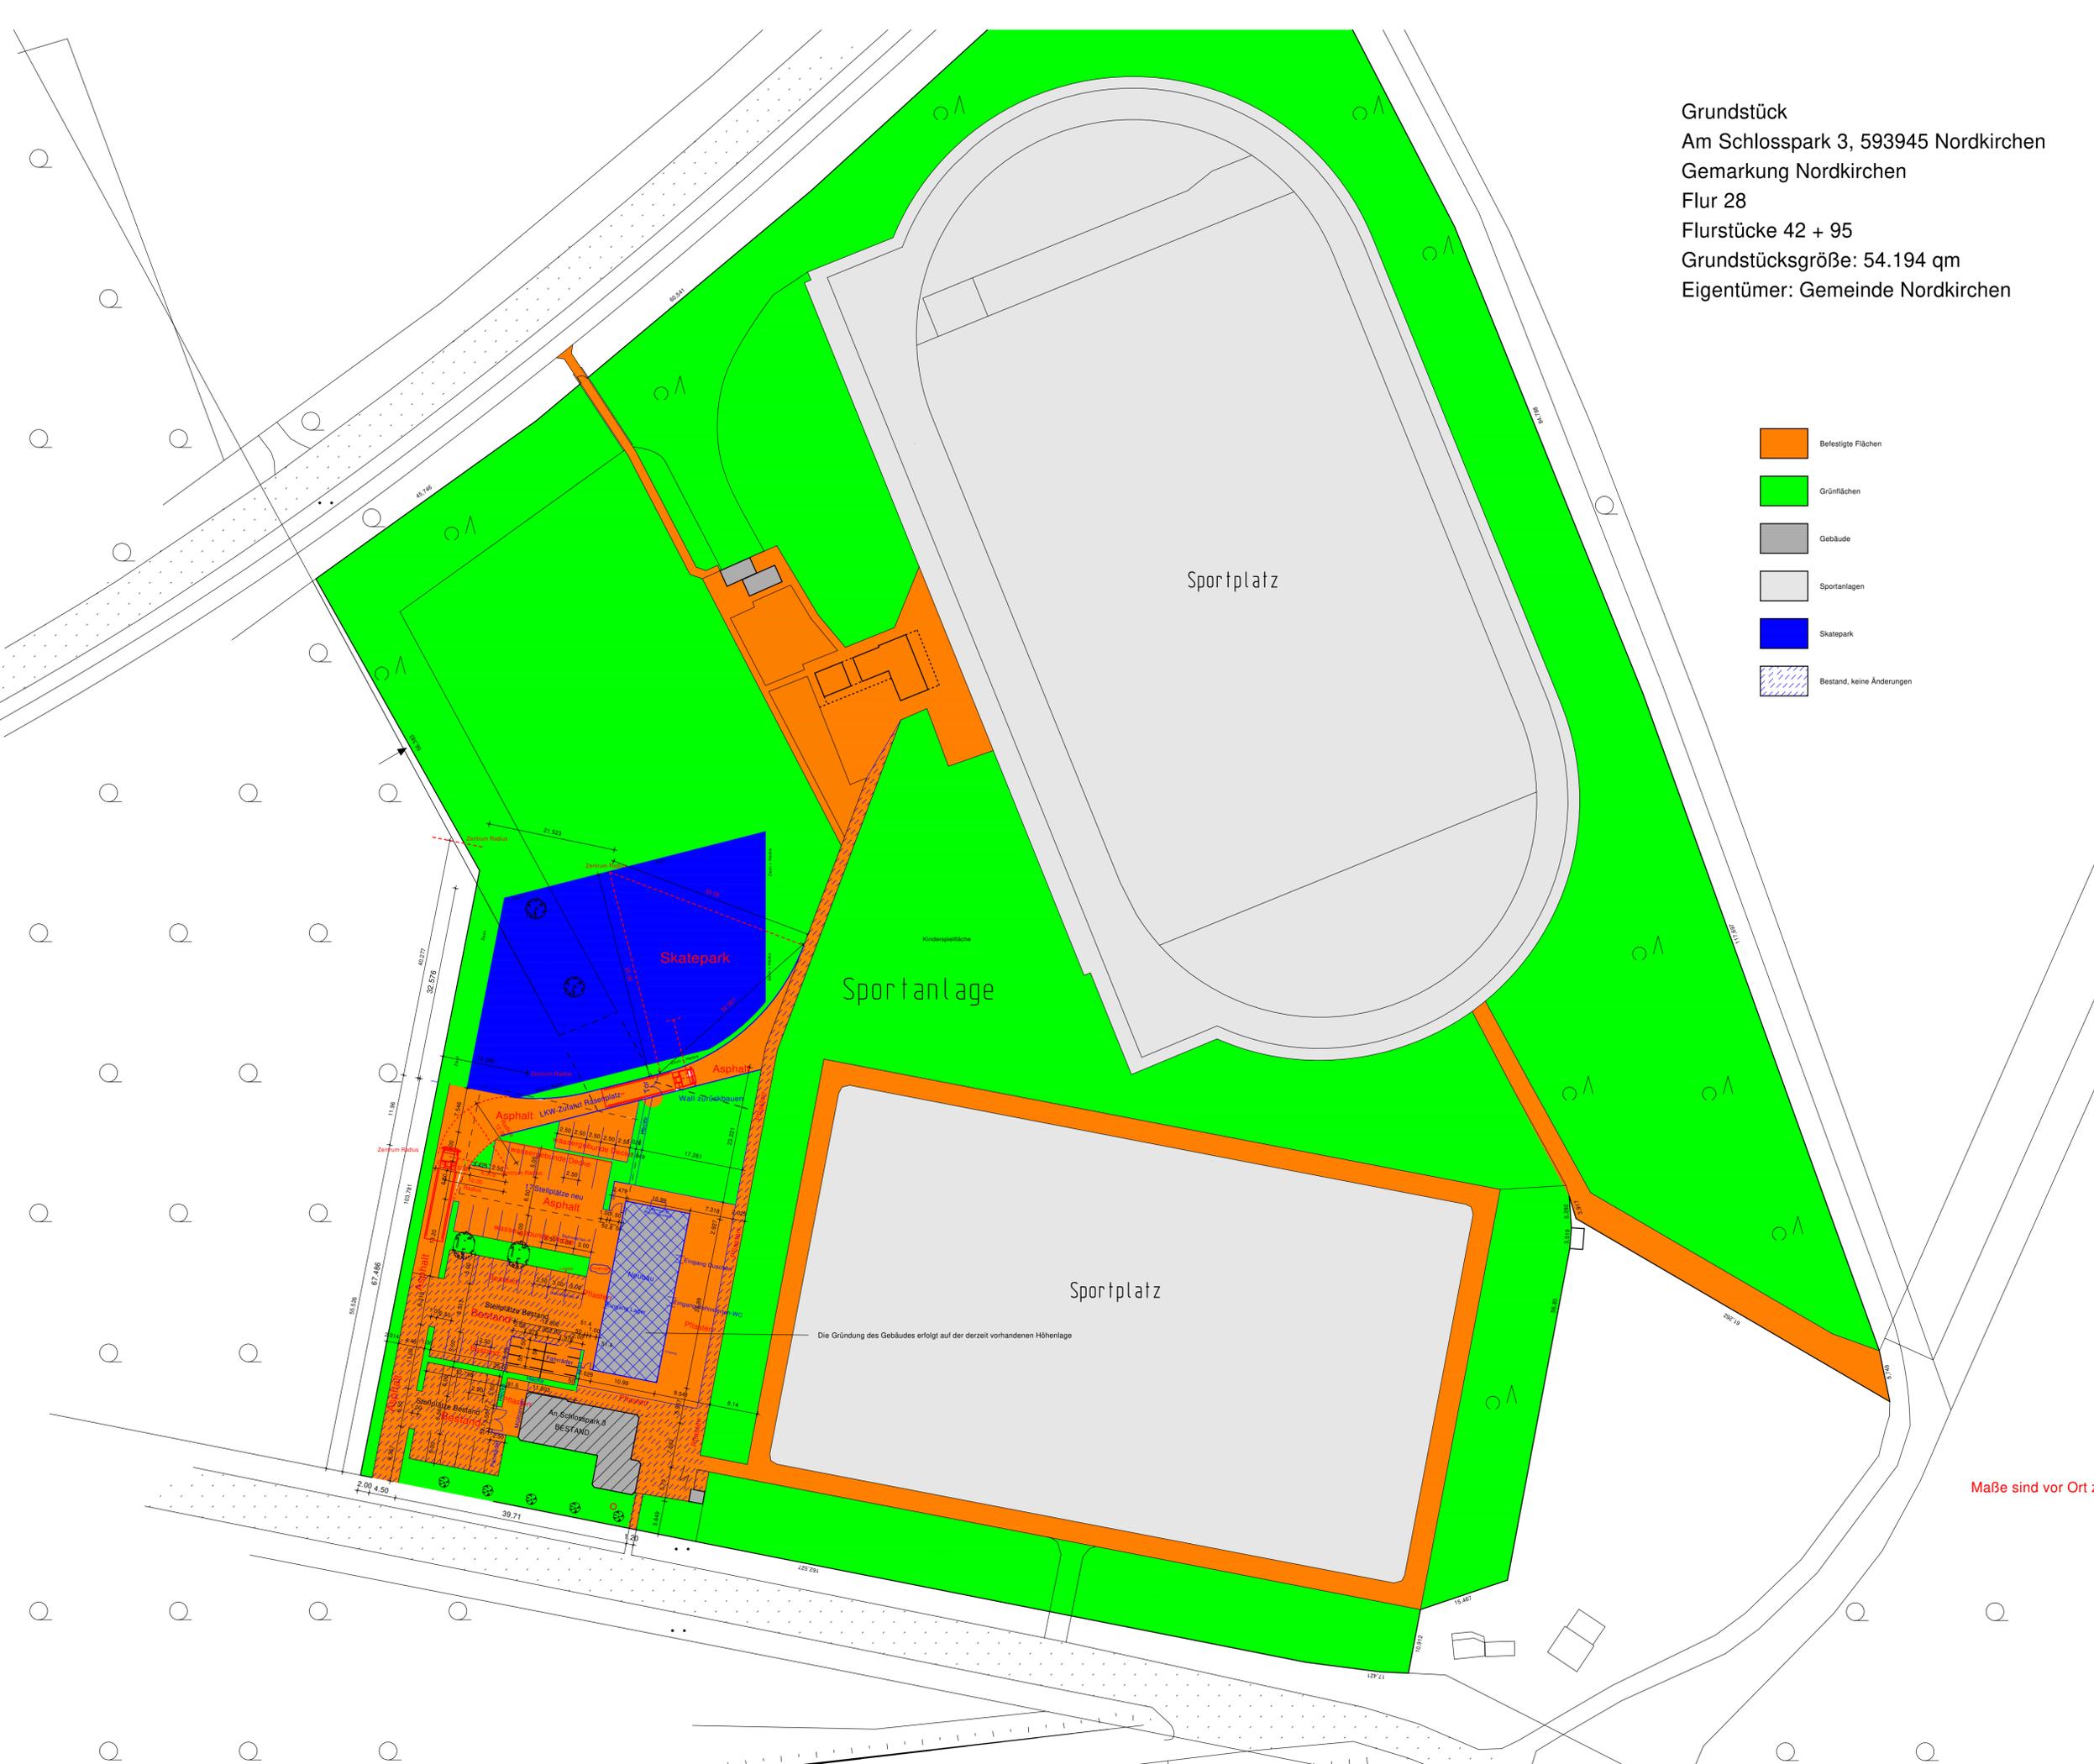

Maße sind vor Ort zu prüfen

**ARCHITEKTURBÜRO
 JÖRG DRÖGE**

Bauherr:
 Gemeinde Nordkirchen
 Bohlenstraße 2, 59394 Nordkirchen

Bauvorhaben:
 Neubau eines Umkleide- und Aufenthaltsgebäudes
 für den FC-Nordkirchen 1926 e.V.

Plan:
Lageplan Gesamtanlage

Plannummer: 13/18/L/01	Maßstab: 1:500
Datum: 02.08.2024 Dröge	
Index:	
Änderungen:	
Bauherr:	Architekt:

Architekturbüro Dröge
 Architektur + Energieberatung

Altendorf 20
 59394 Nordkirchen
 Tel.: 0171-5139697
 info@architekt-droege.de