


Dorfgemeinschaftshaus in Capelle

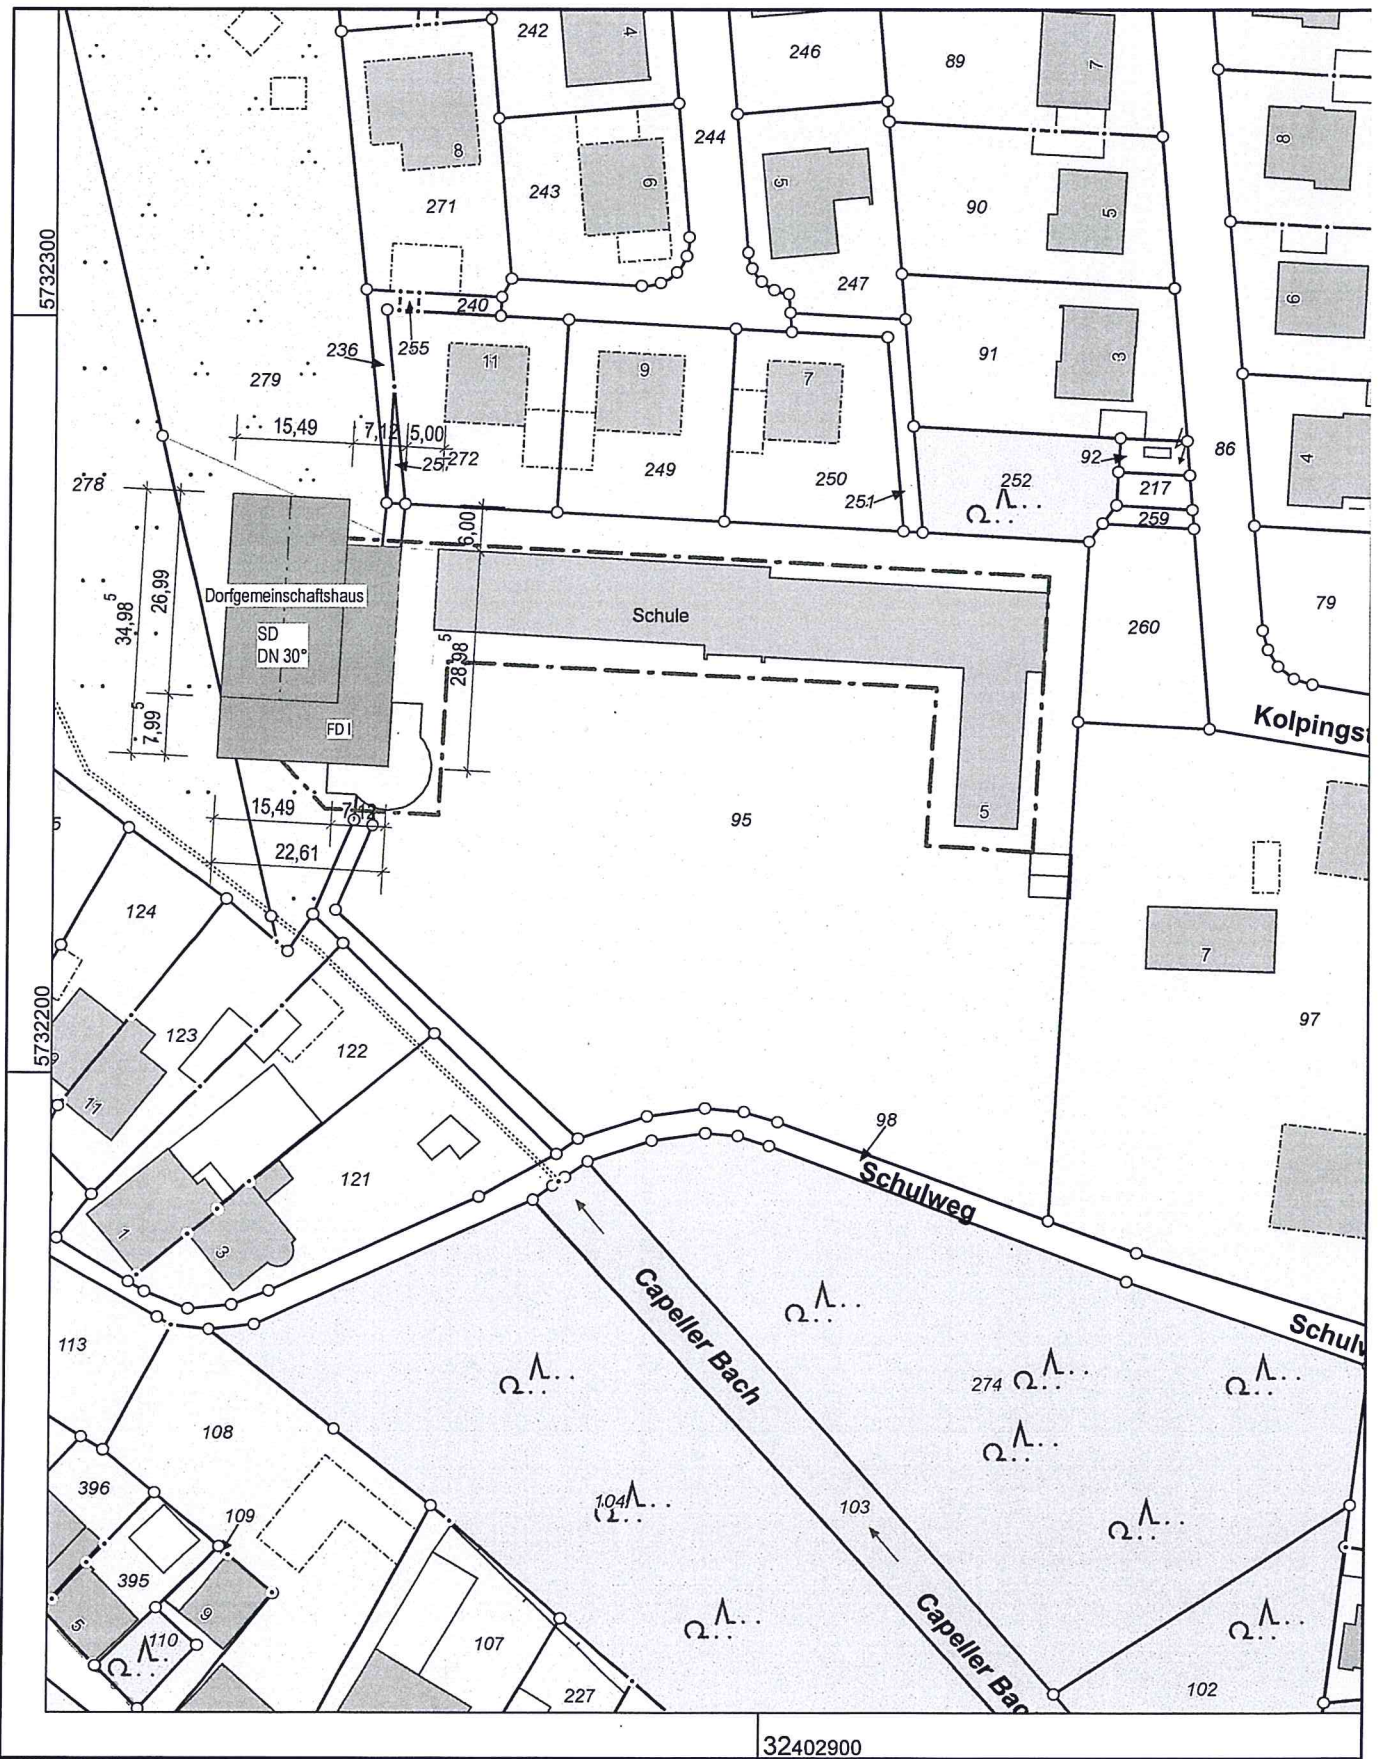

Maßstab 1 : 1000

10 20 30 40 50 Meter

© Kreis Coesfeld