




Flurstück: 387  
Flur: 9  
Gemarkung: Capelle  
Kleibreite, Nordkirchen

Anlage 21

Erstellt: 24.11.2017  
Zeichen:

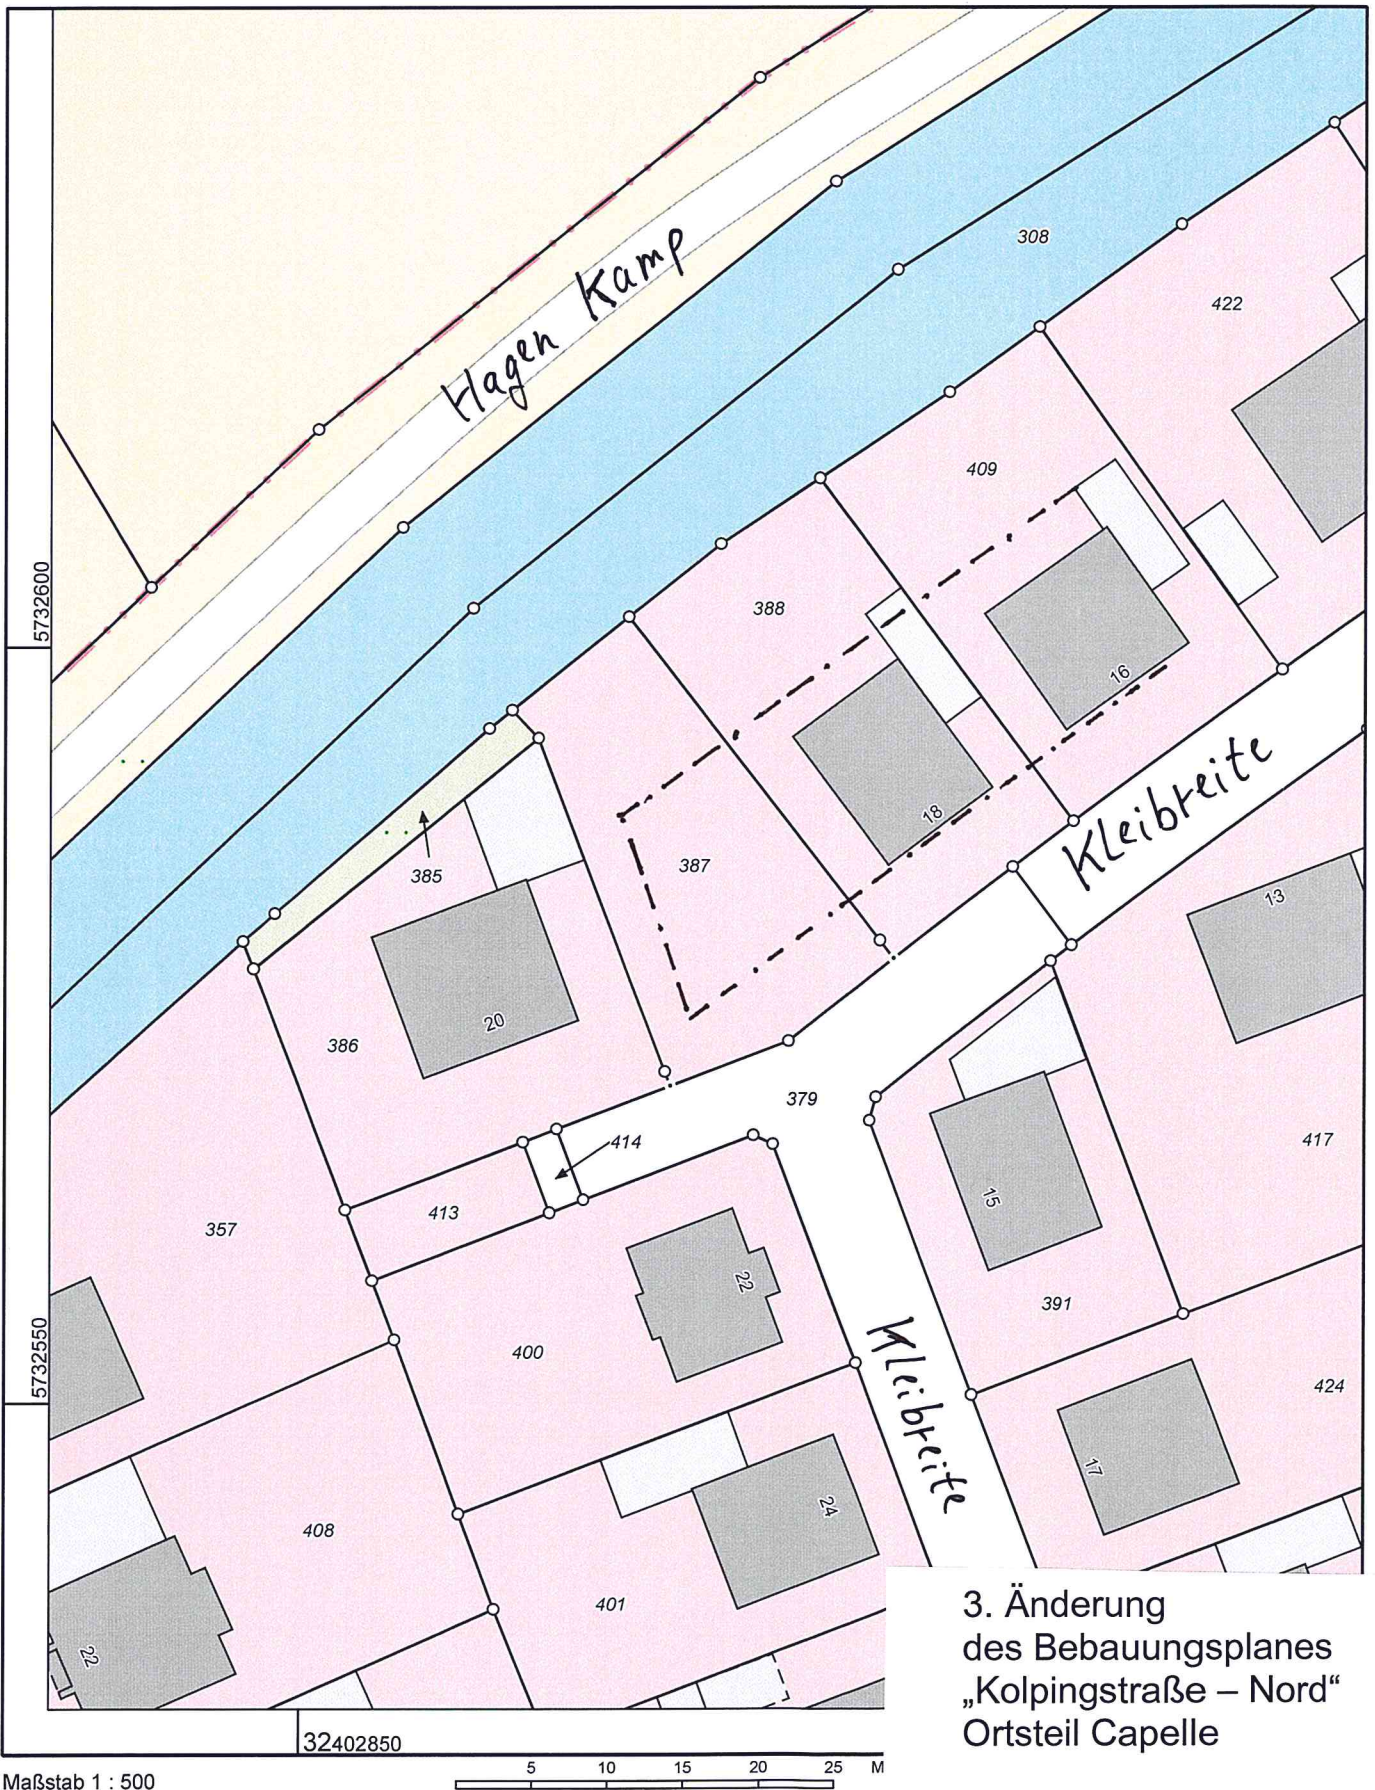

3. Änderung  
des Bebauungsplanes  
„Kolpingstraße – Nord“  
Ortsteil Capelle

--- Änderungsbereich