


3. Änderung des Bebauungsplanes „Rosenstraße-West“

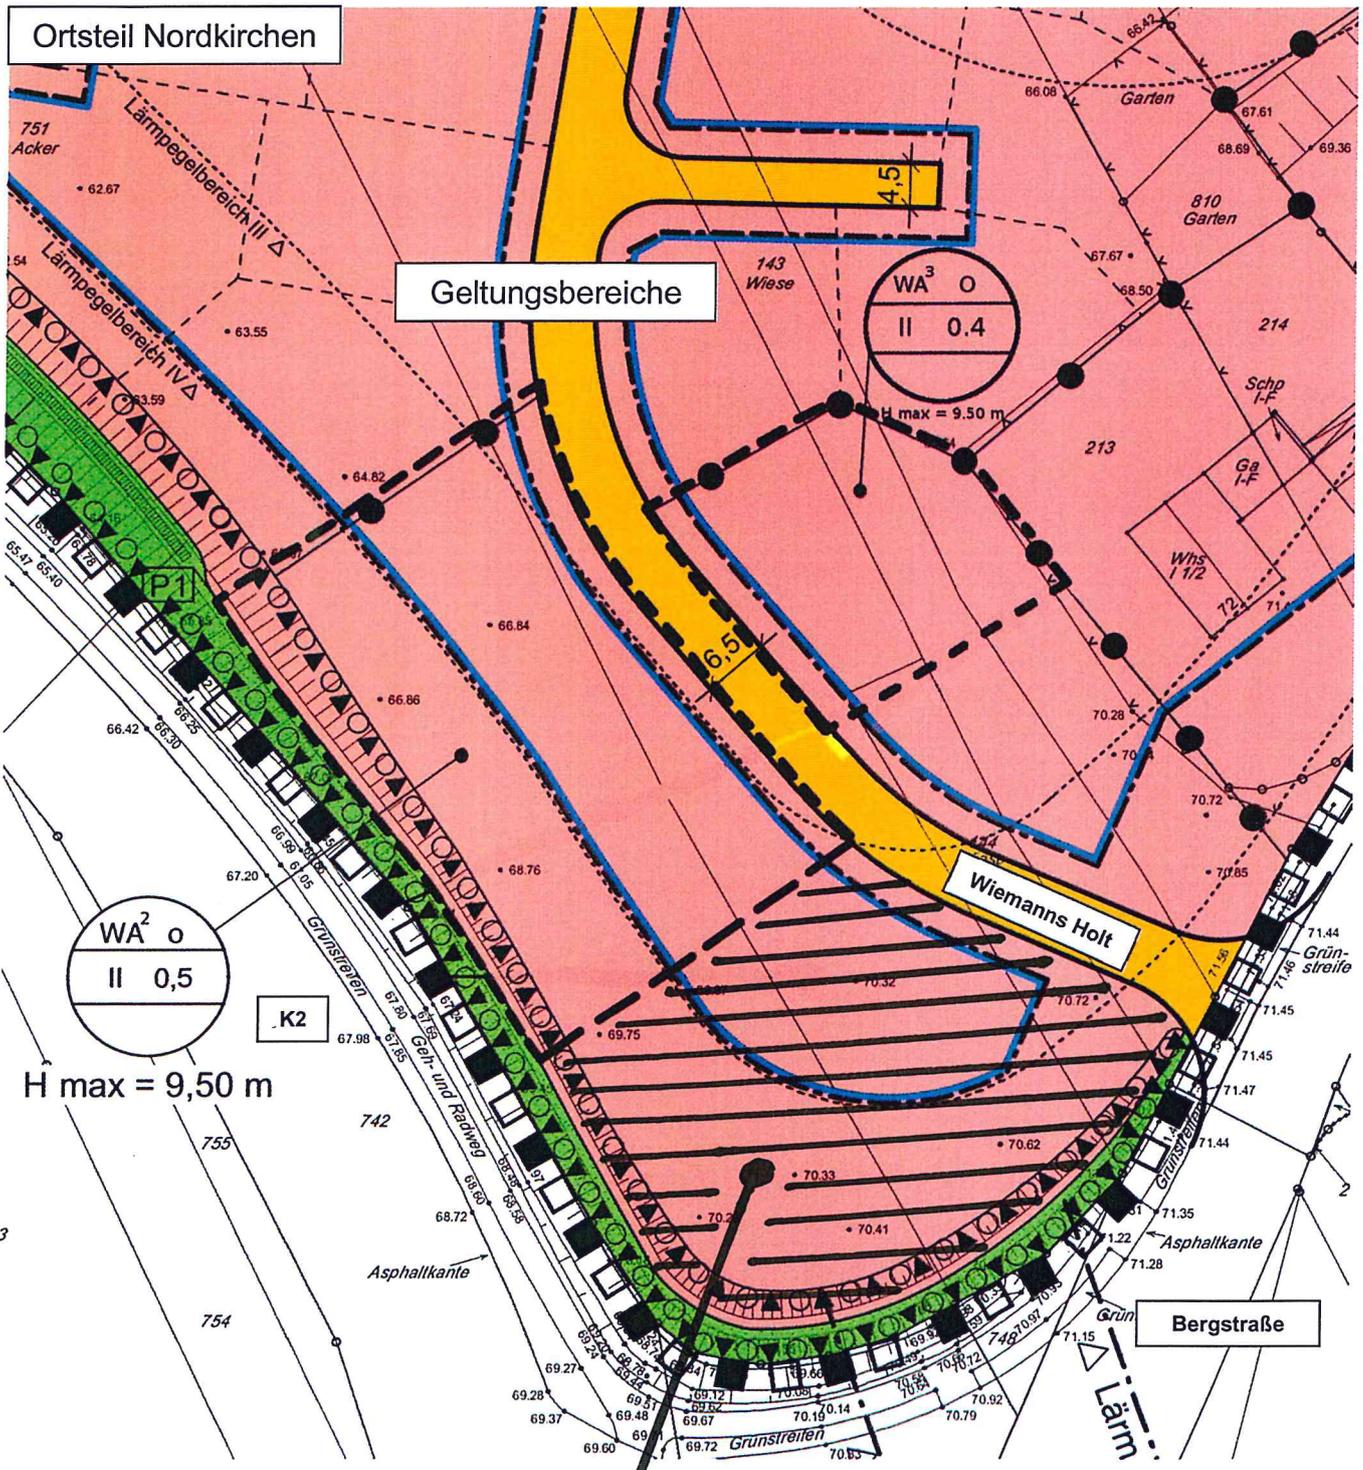

4. Änderung

Stand: 03.01.2018