



Ansicht Mauer Bergstraße - Planung Insgesamt 12 Mauerabschnitte à 5 m Länge

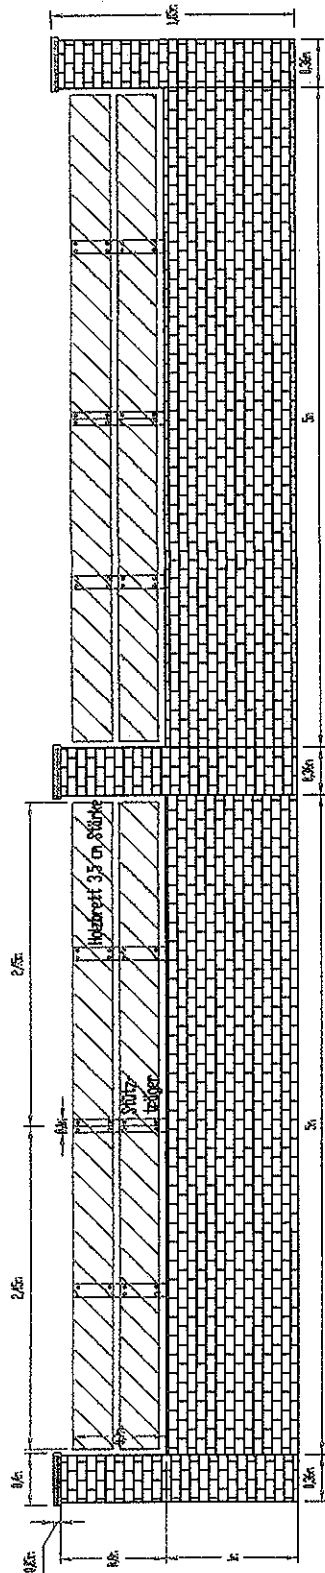


Fotoansicht Mauer



Lageplan

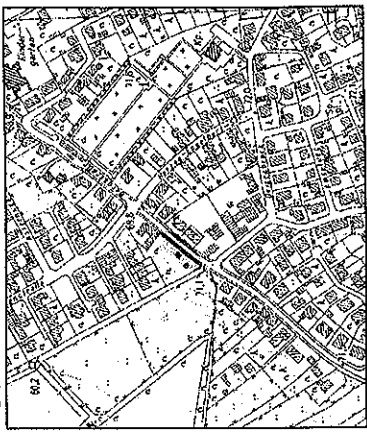

Ansicht Mauer Bergstraße - Bestand Insgesamt 12 Mauerabschnitte à 5 m Länge

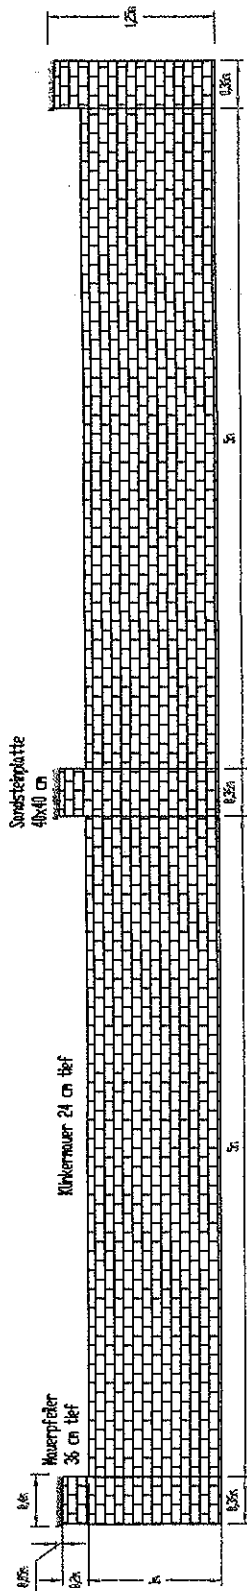

Luftbild mit Längenangabe



M = 1:40