


ie Capelle

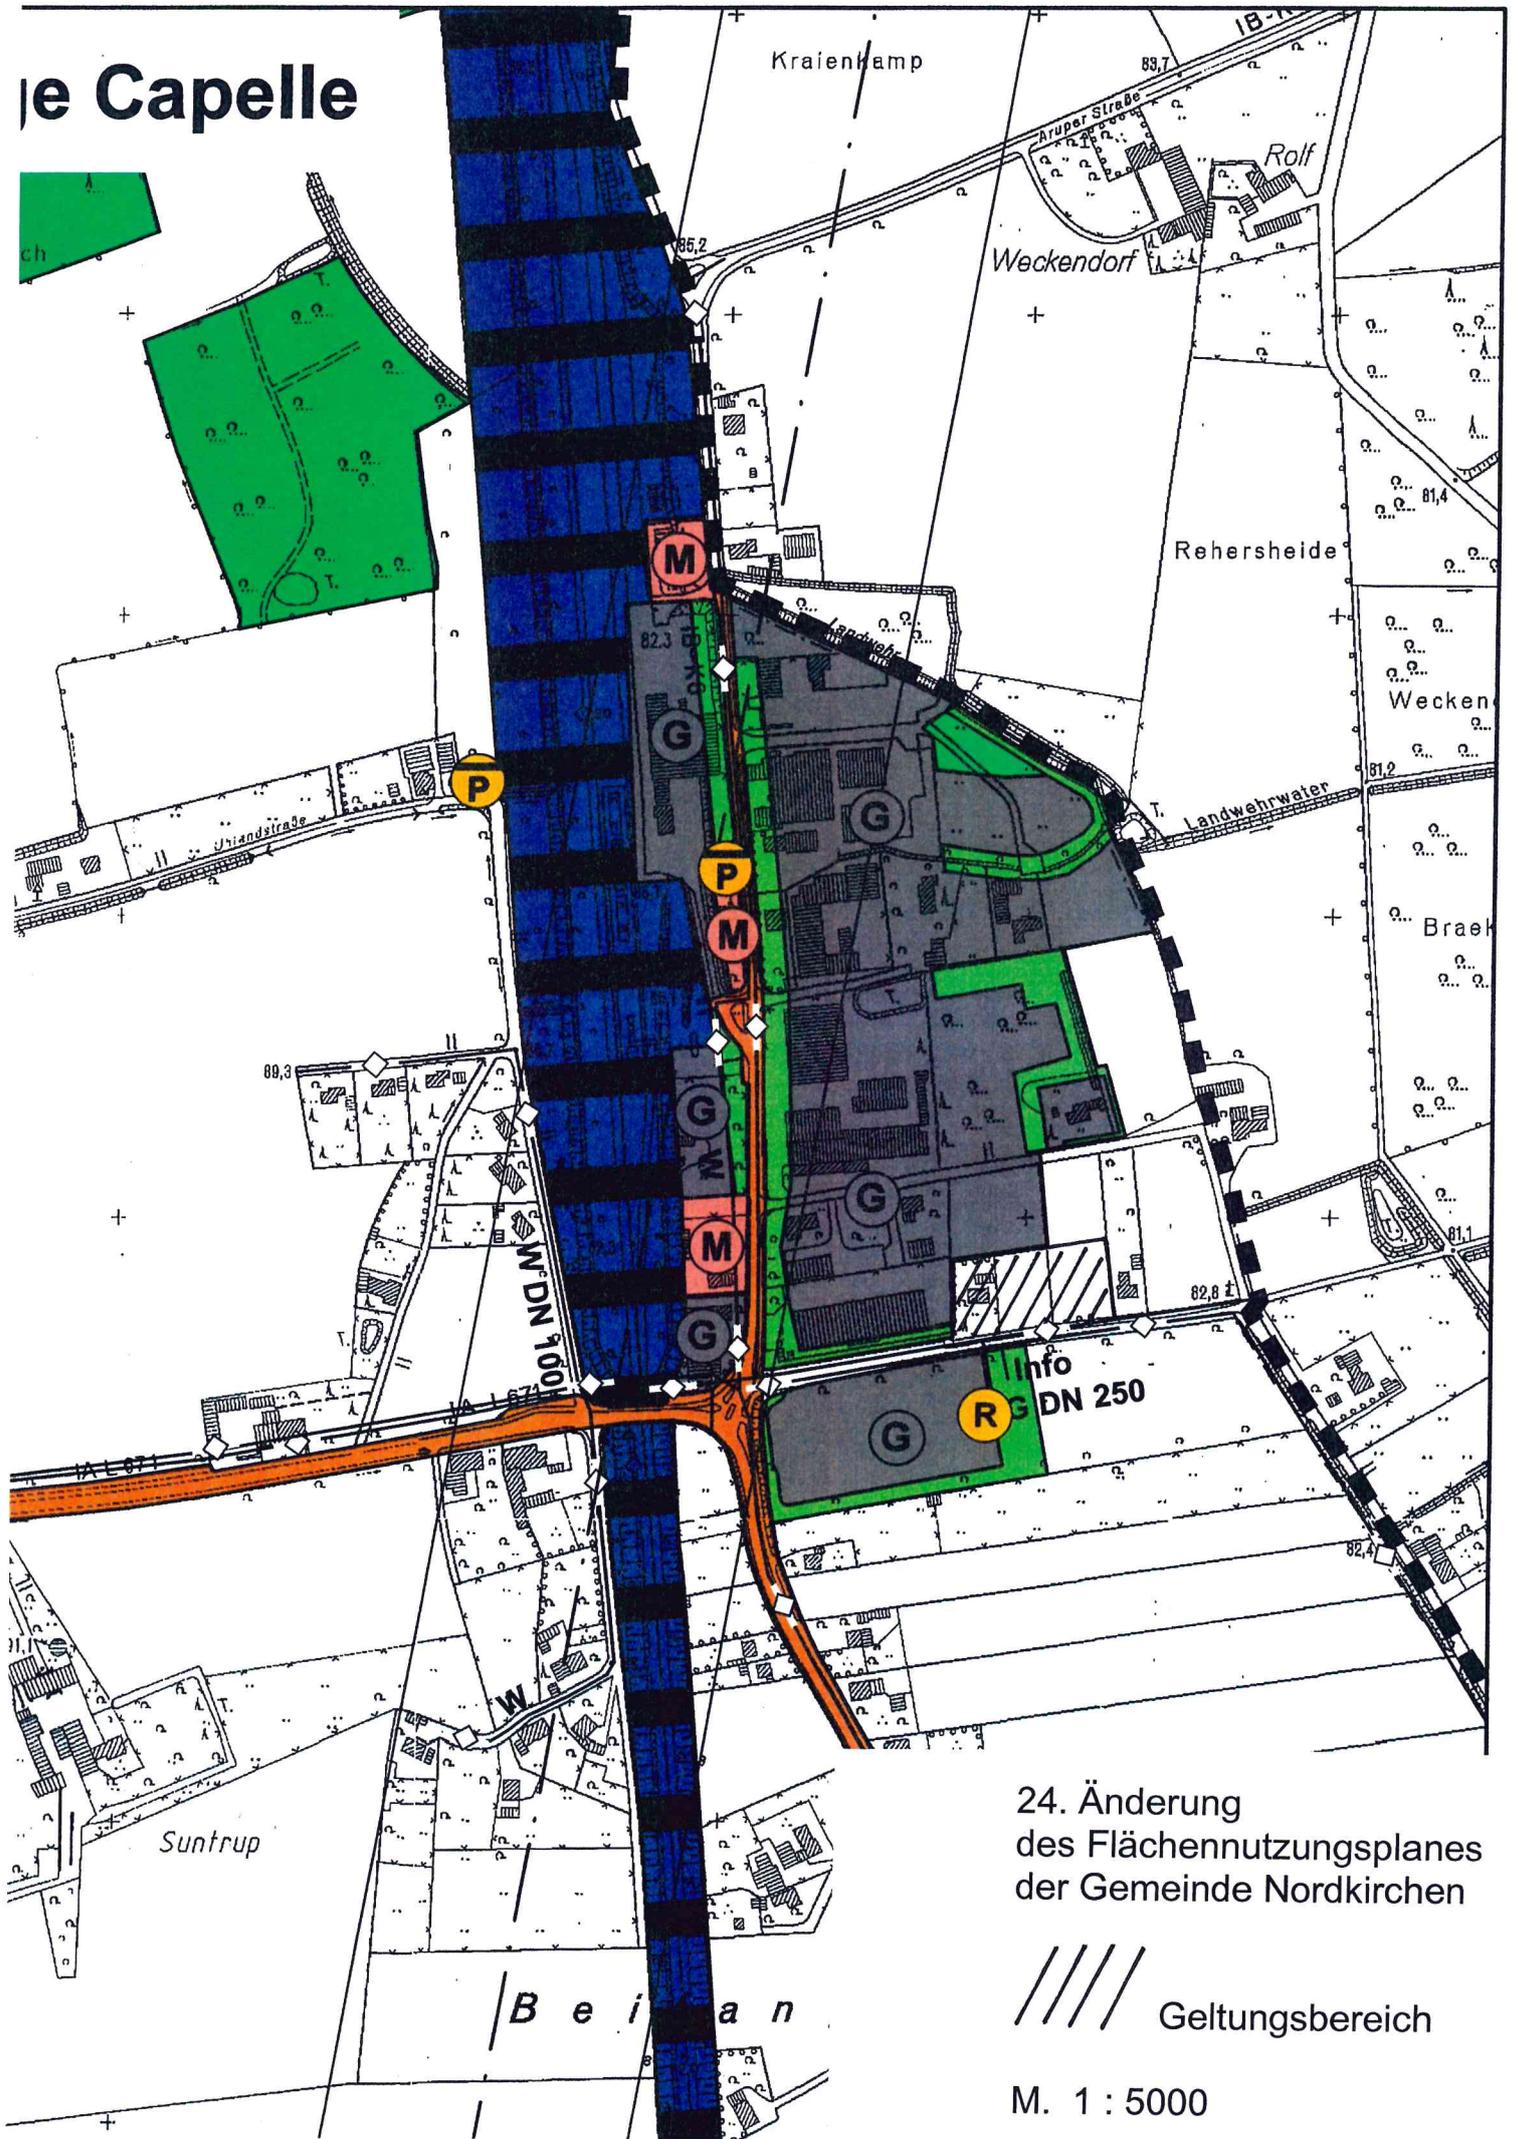

24. Änderung
des Flächennutzungsplanes
der Gemeinde Nordkirchen

 Geltungsbereich

M. 1 : 5000