



**Kreis Coesfeld
Katasteramt**


Friedrich-Ebert-Straße 7
48653 Coesfeld

**Auszug aus dem
Liegenschaftskataster**


Flurkarte NRW 1:1000

Flurstück: 1142
Flur: 12
Gemarkung: Nordkirchen
Aspastr., Nordkirchen

Erstellt: 05.09.2018
Zeichen:

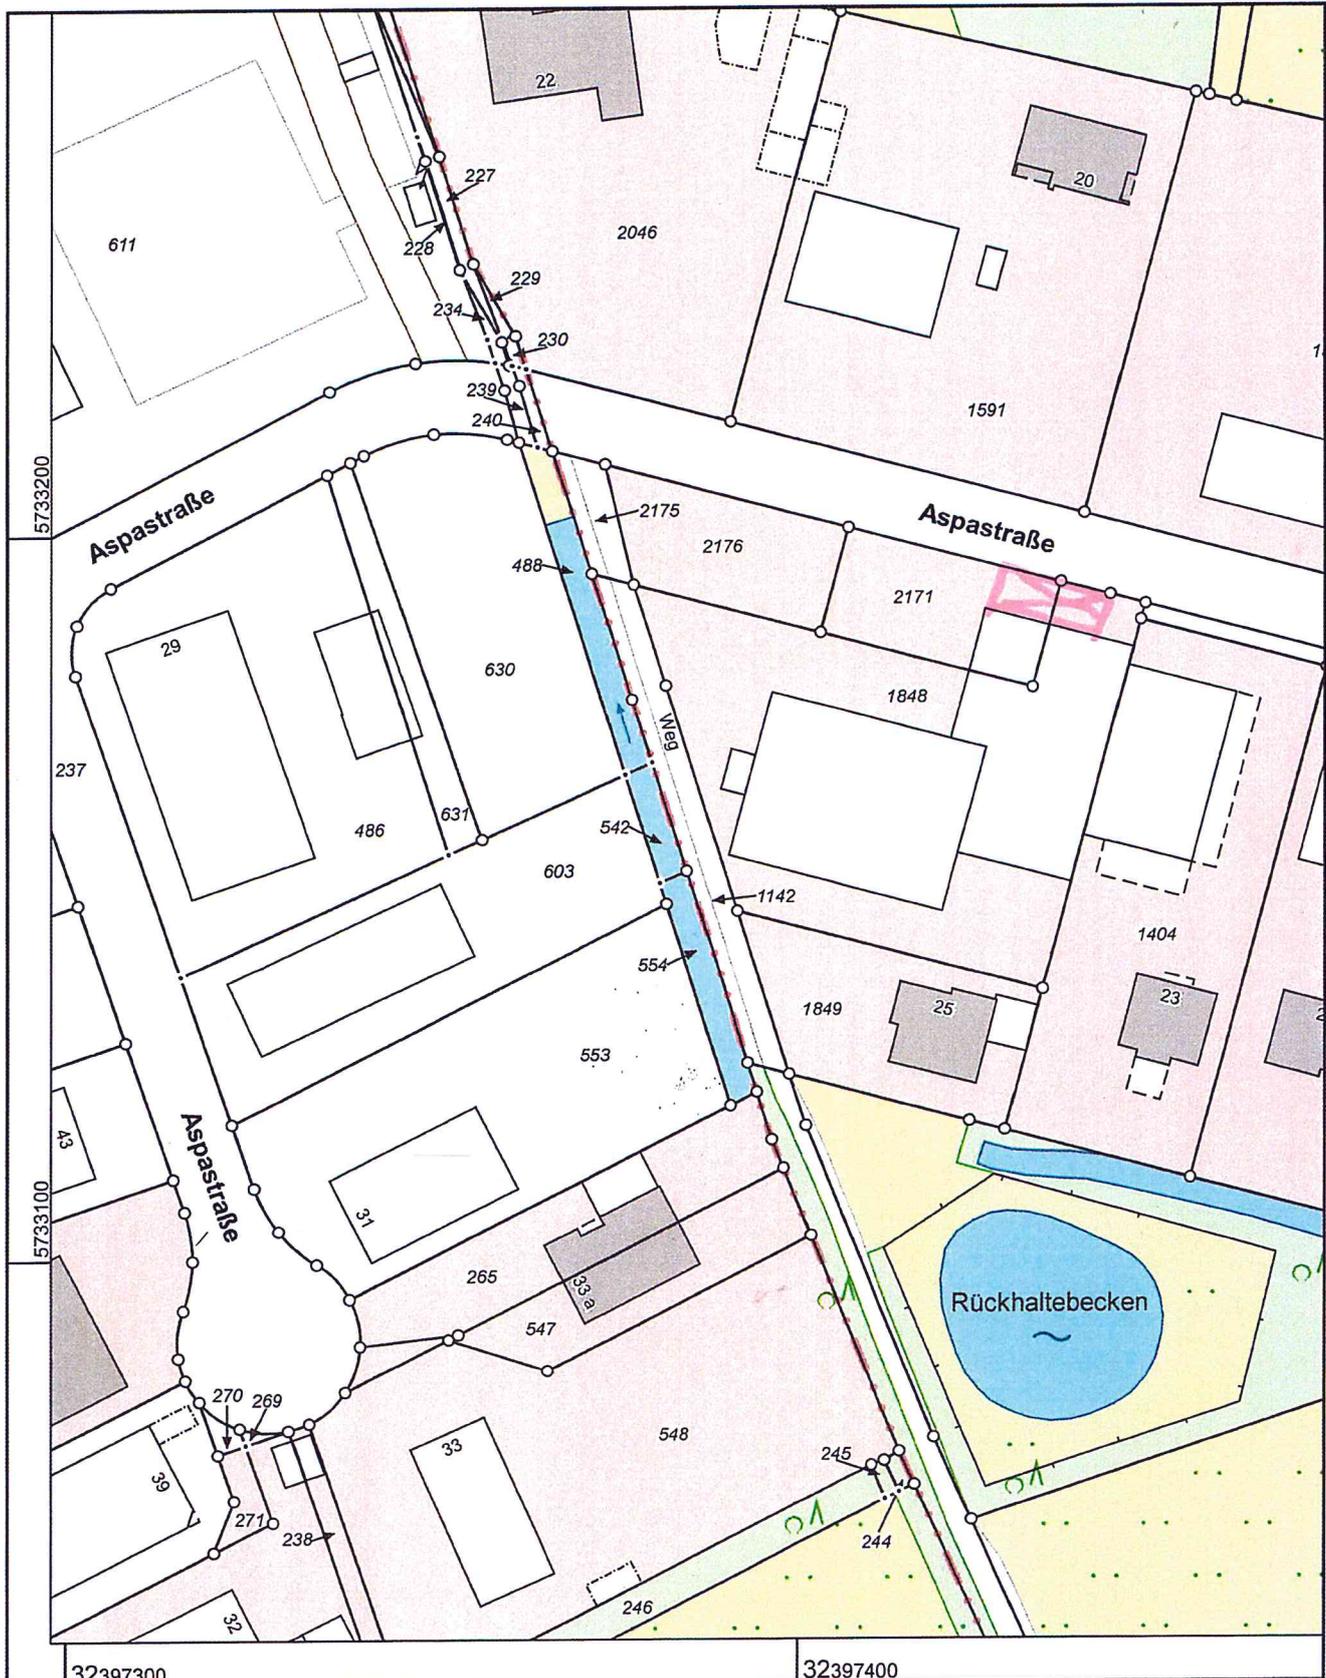

Maßstab 1 : 1000

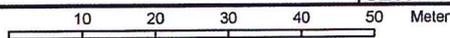

© Kreis Coesfeld