


Gemarkung Nordkirchen

Flur: 21

Flurstück: 507

Lüdinghauser Str.

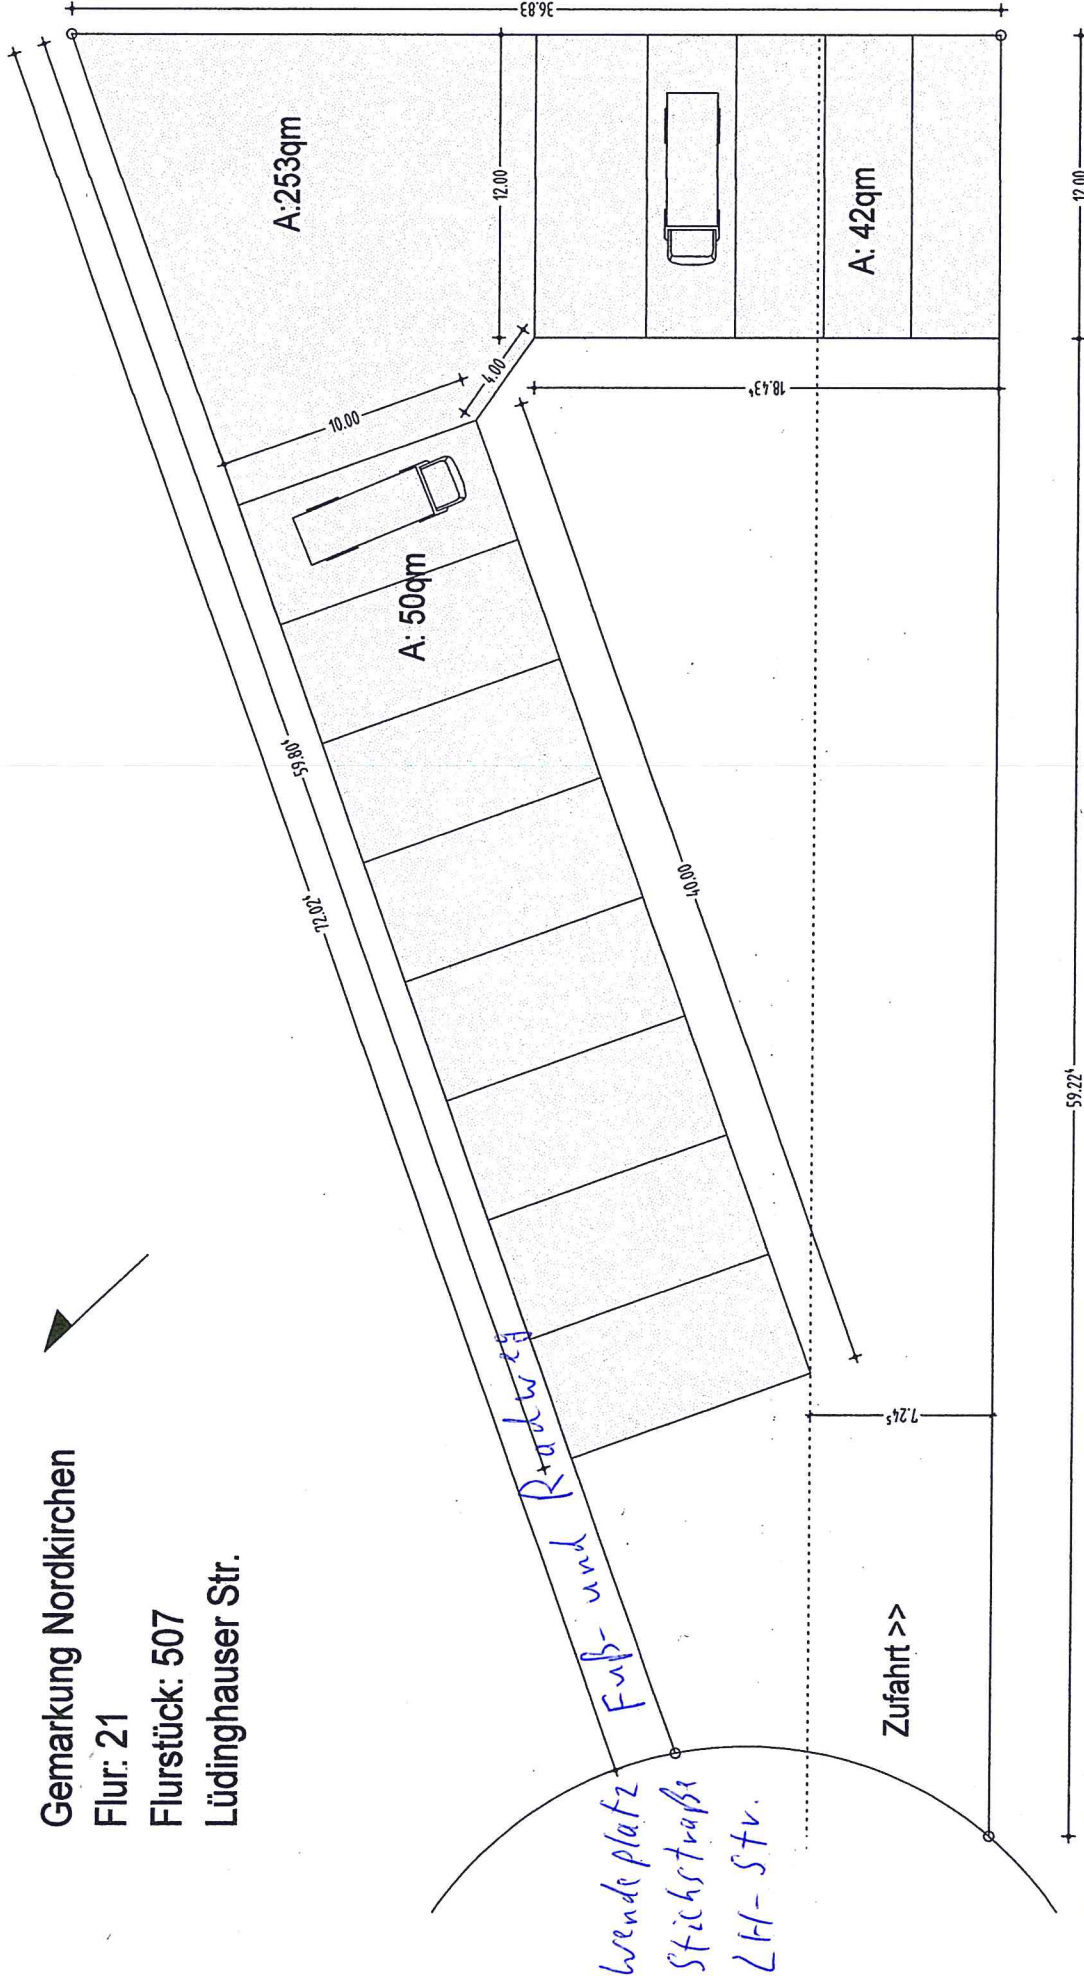

Entwurf:

Dipl.-Ing. Frank Wannigmann


Struckstr. 18 in 59348 Lüdinghausen

M: 1-300

gez. 19.11.2018

Lageplan Flächenbelegung

Kleiner Gründerpark Nordkirchen


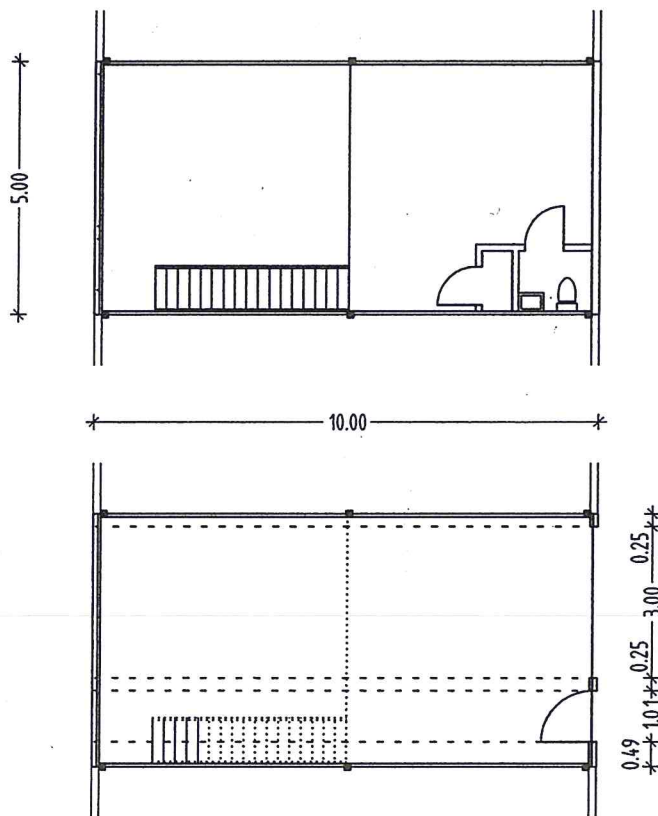


Gemarkung Nordkirchen
Flur: 21
Flurstück: 507
Lüdinghauser Str.

Kleine anmietbare
Gewerbehallenkonstruktion für
Klein- und Kleinstgewerbe
und kurzfristig anmietbare Stellflächen
für Private und Gewerbetreibende.

Alle Hallen sollen eigenständig
an die Energieversorgung,
Frischwasser und Schmutzwasser
angeschlossen werden.

Die Konstruktion erfolgt in
Leichtbauweise.

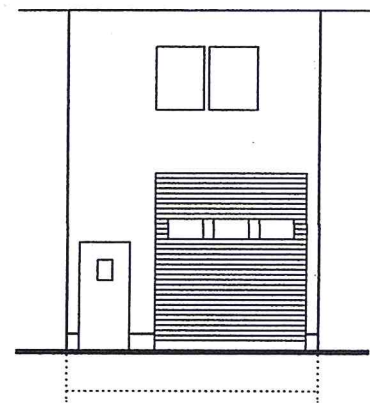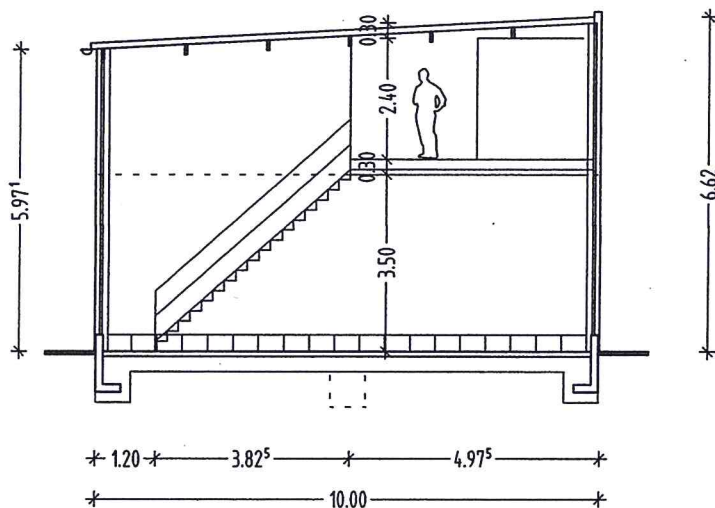

Entwurf:
Dipl.-Ing. Frank Wannigmann
Struckstr. 18 in 59348 Lüdinghausen
M: 1-150 gez. 19.11.2018
Konzeptblatt Kleinstgewerbehalle

Kleiner Gründerpark Nordkirchen