


KLEINER GRÜNDERPARK NORDKIRCHEN
VORENTWURF M 1-500 05.01.2019

Gemarkung Nordkirchen Flurstück 507
Lüdinghauser Str. Nordkirchen

gez. Dipl.-Ing. Frank Wanigmann
Struckstr. 18 in 59348 Lüdinghausen
für
Wanigmann Gebäudevermietung
Ermen 16 in 59348 Lüdinghausen
Blatt 1 V31 LAGEPLAN

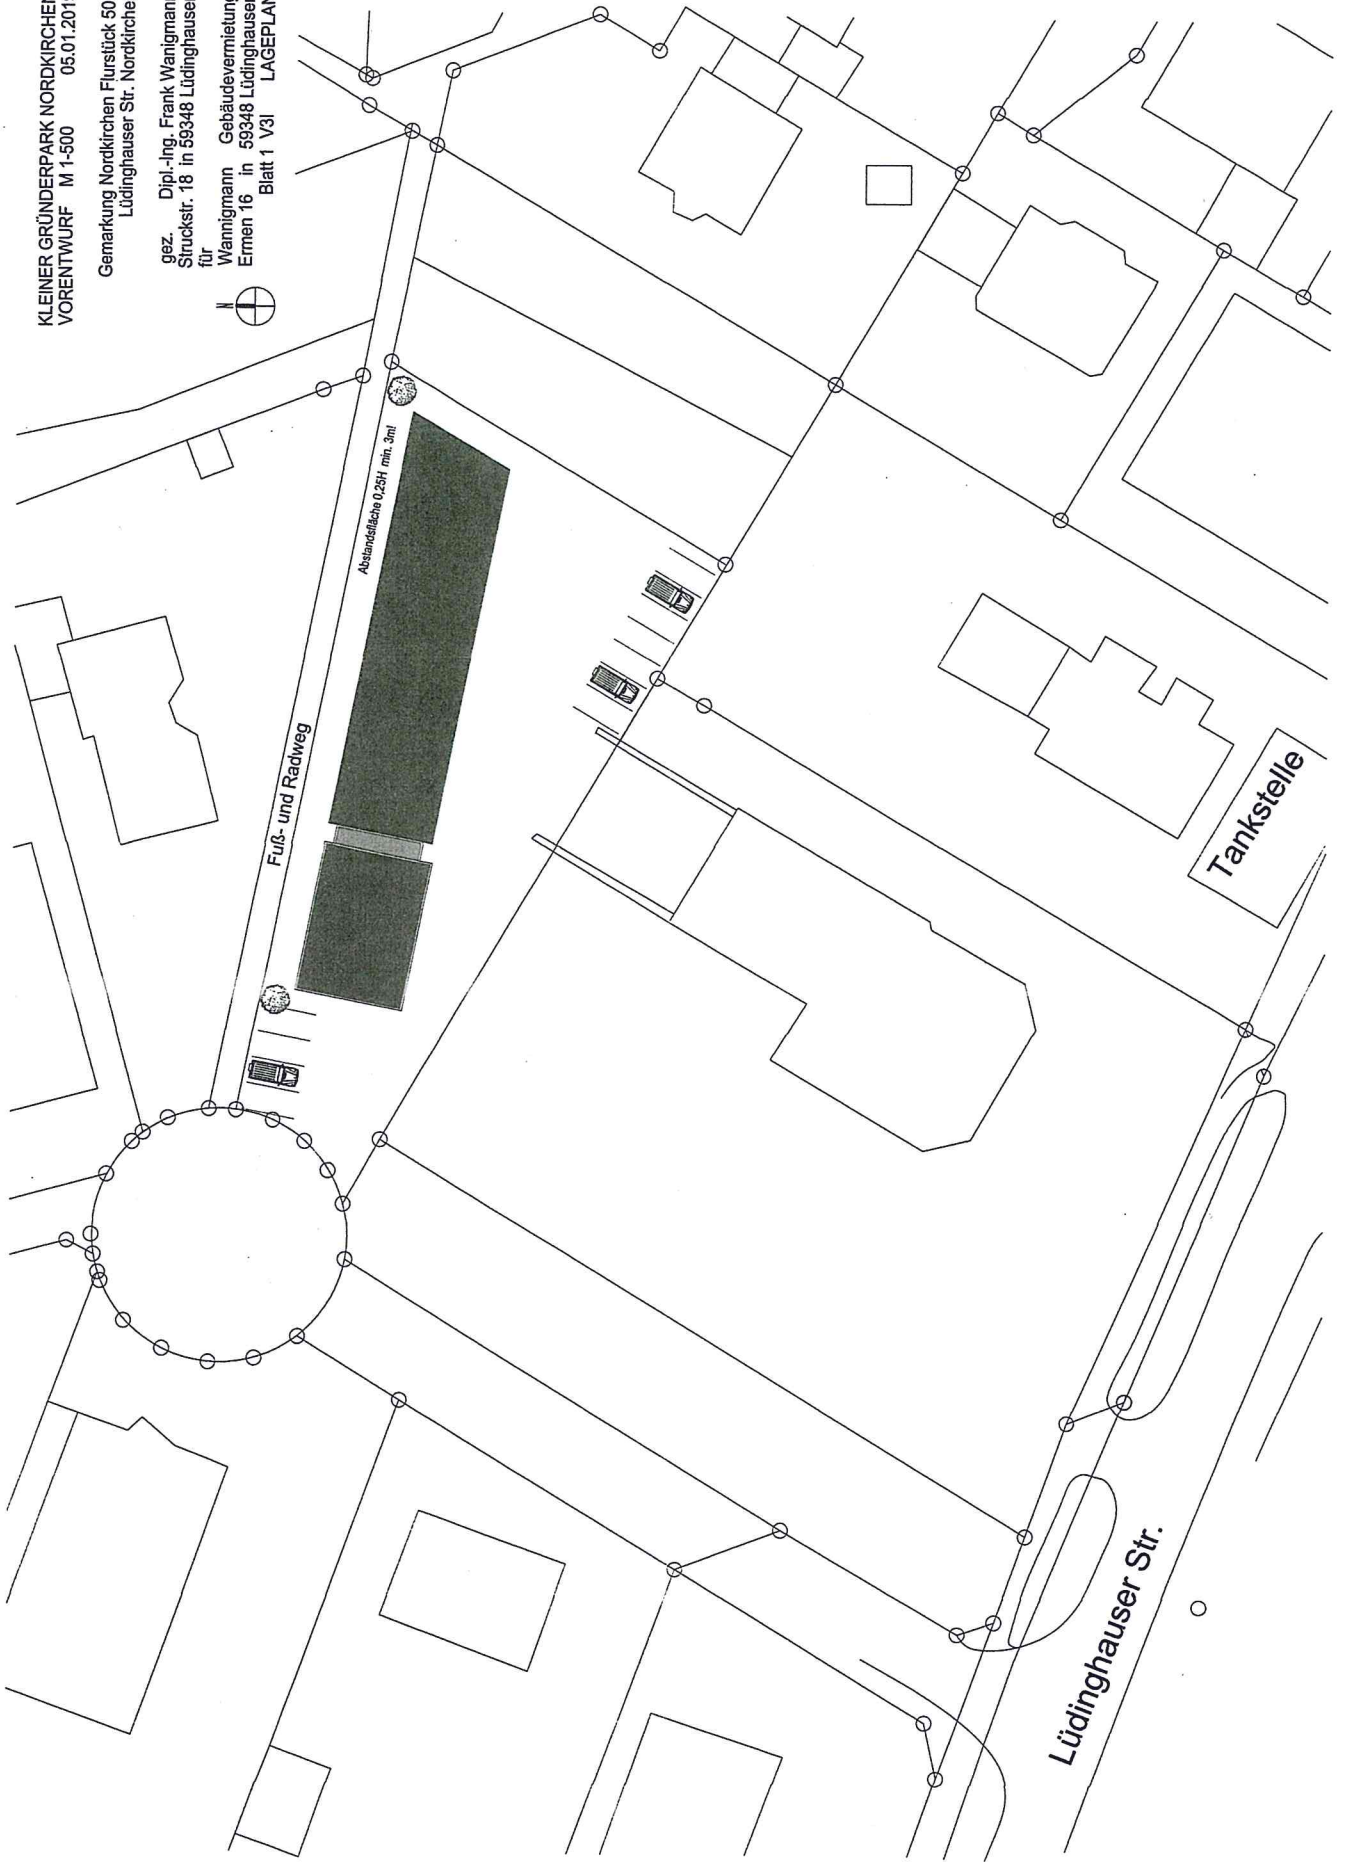

Fuß- und Radweg

Abstandsfläche 0,25H min. 3m

Tankstelle

Lüdinghauser Str.