



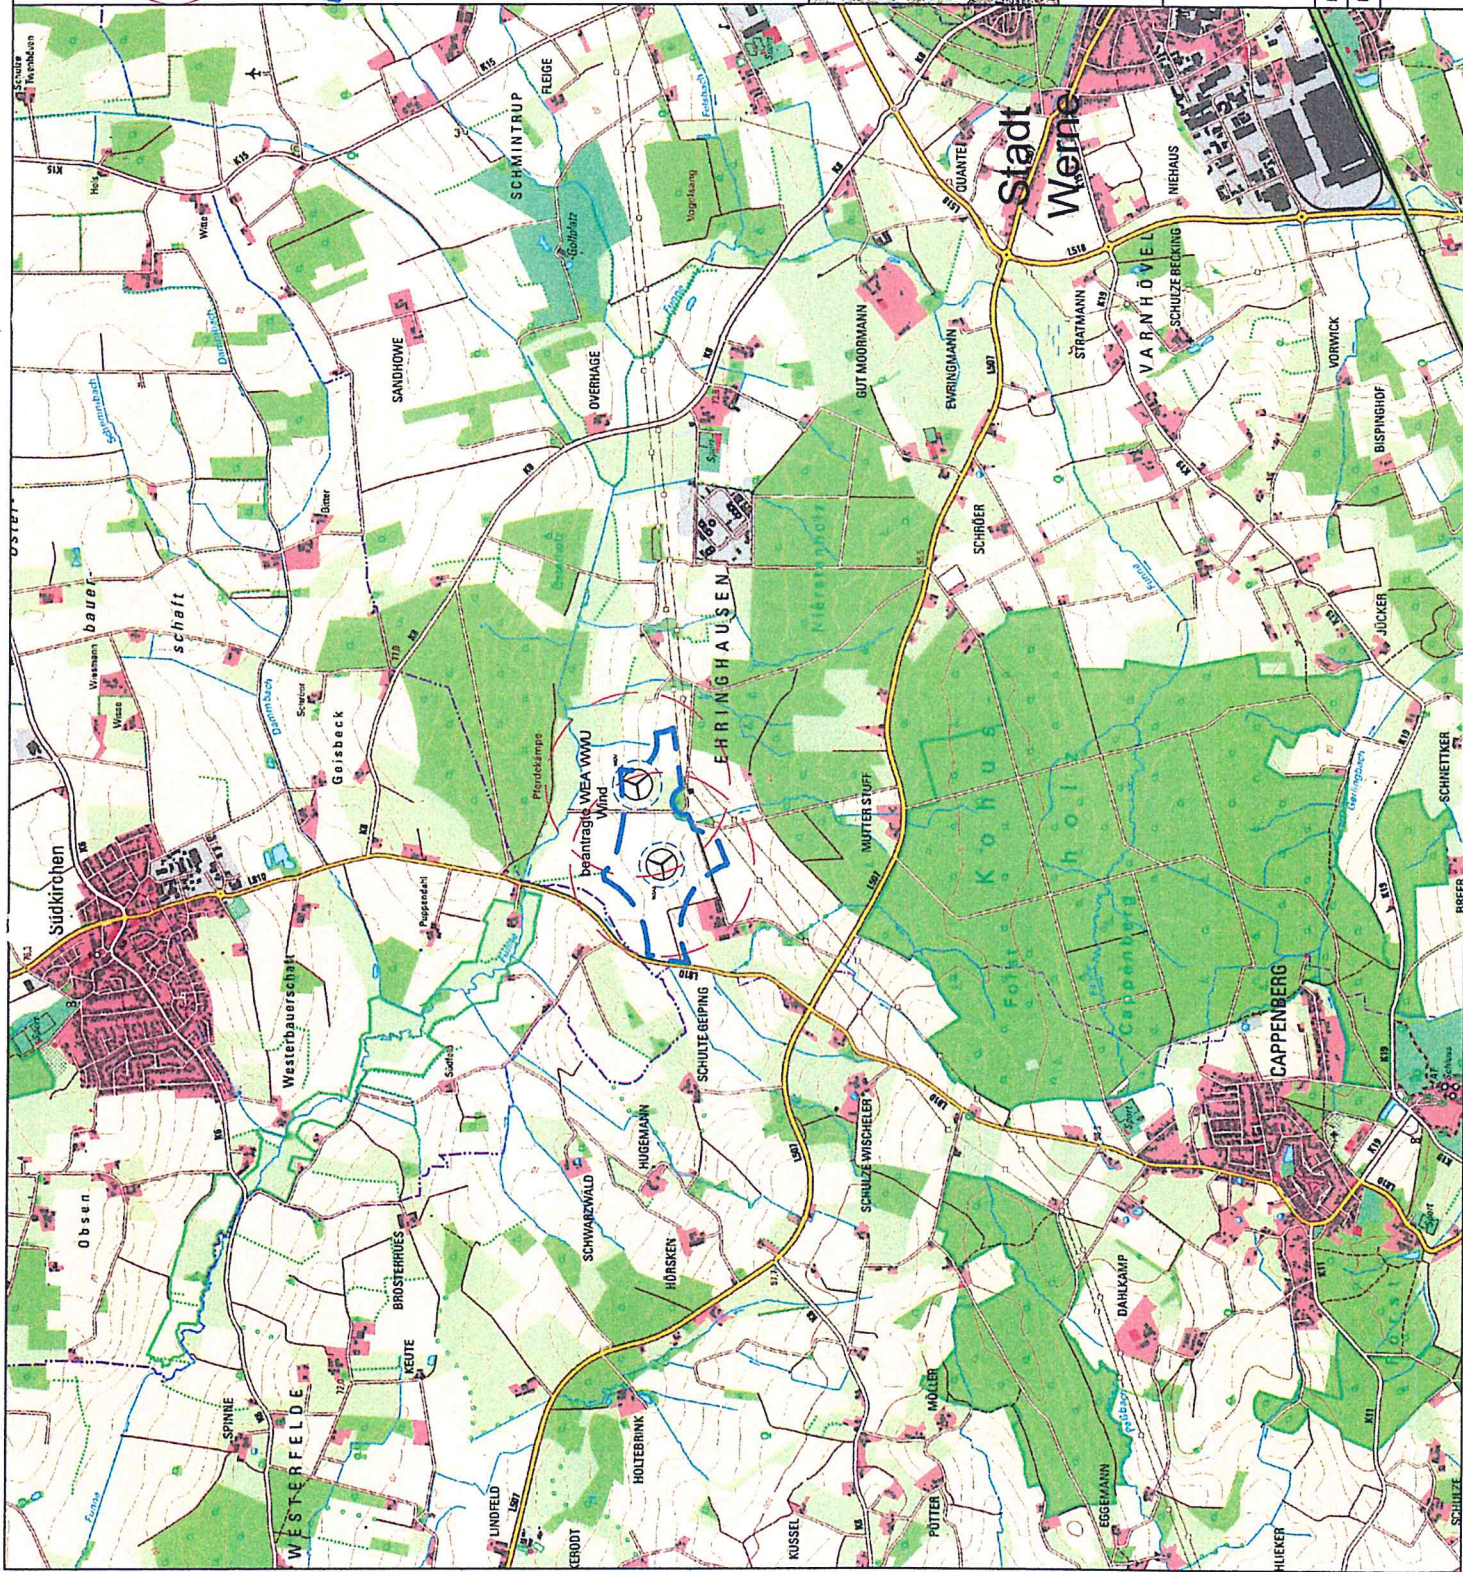

Legende

Beantragte WEA WWU Wind GmbH
WEA1: V150, 241mGH
WEA2: V150, 220mGH

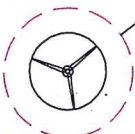

3fach RD150



FNP Abgrenzung



WP Werne


Antrag nach BImSchG §9

Erichtung zweier Windkraftanlagen Vestas V150

-Übersichtsplan-

NRW, Landkreis Ummag

Blatt:	3	Maßstab:	1 : 25.000
Blattgröße:	DIN A3	Planungsstand:	10.01.2019
Unterschrift Bauherr :	Unterschrift Entwurfsverfasser:		

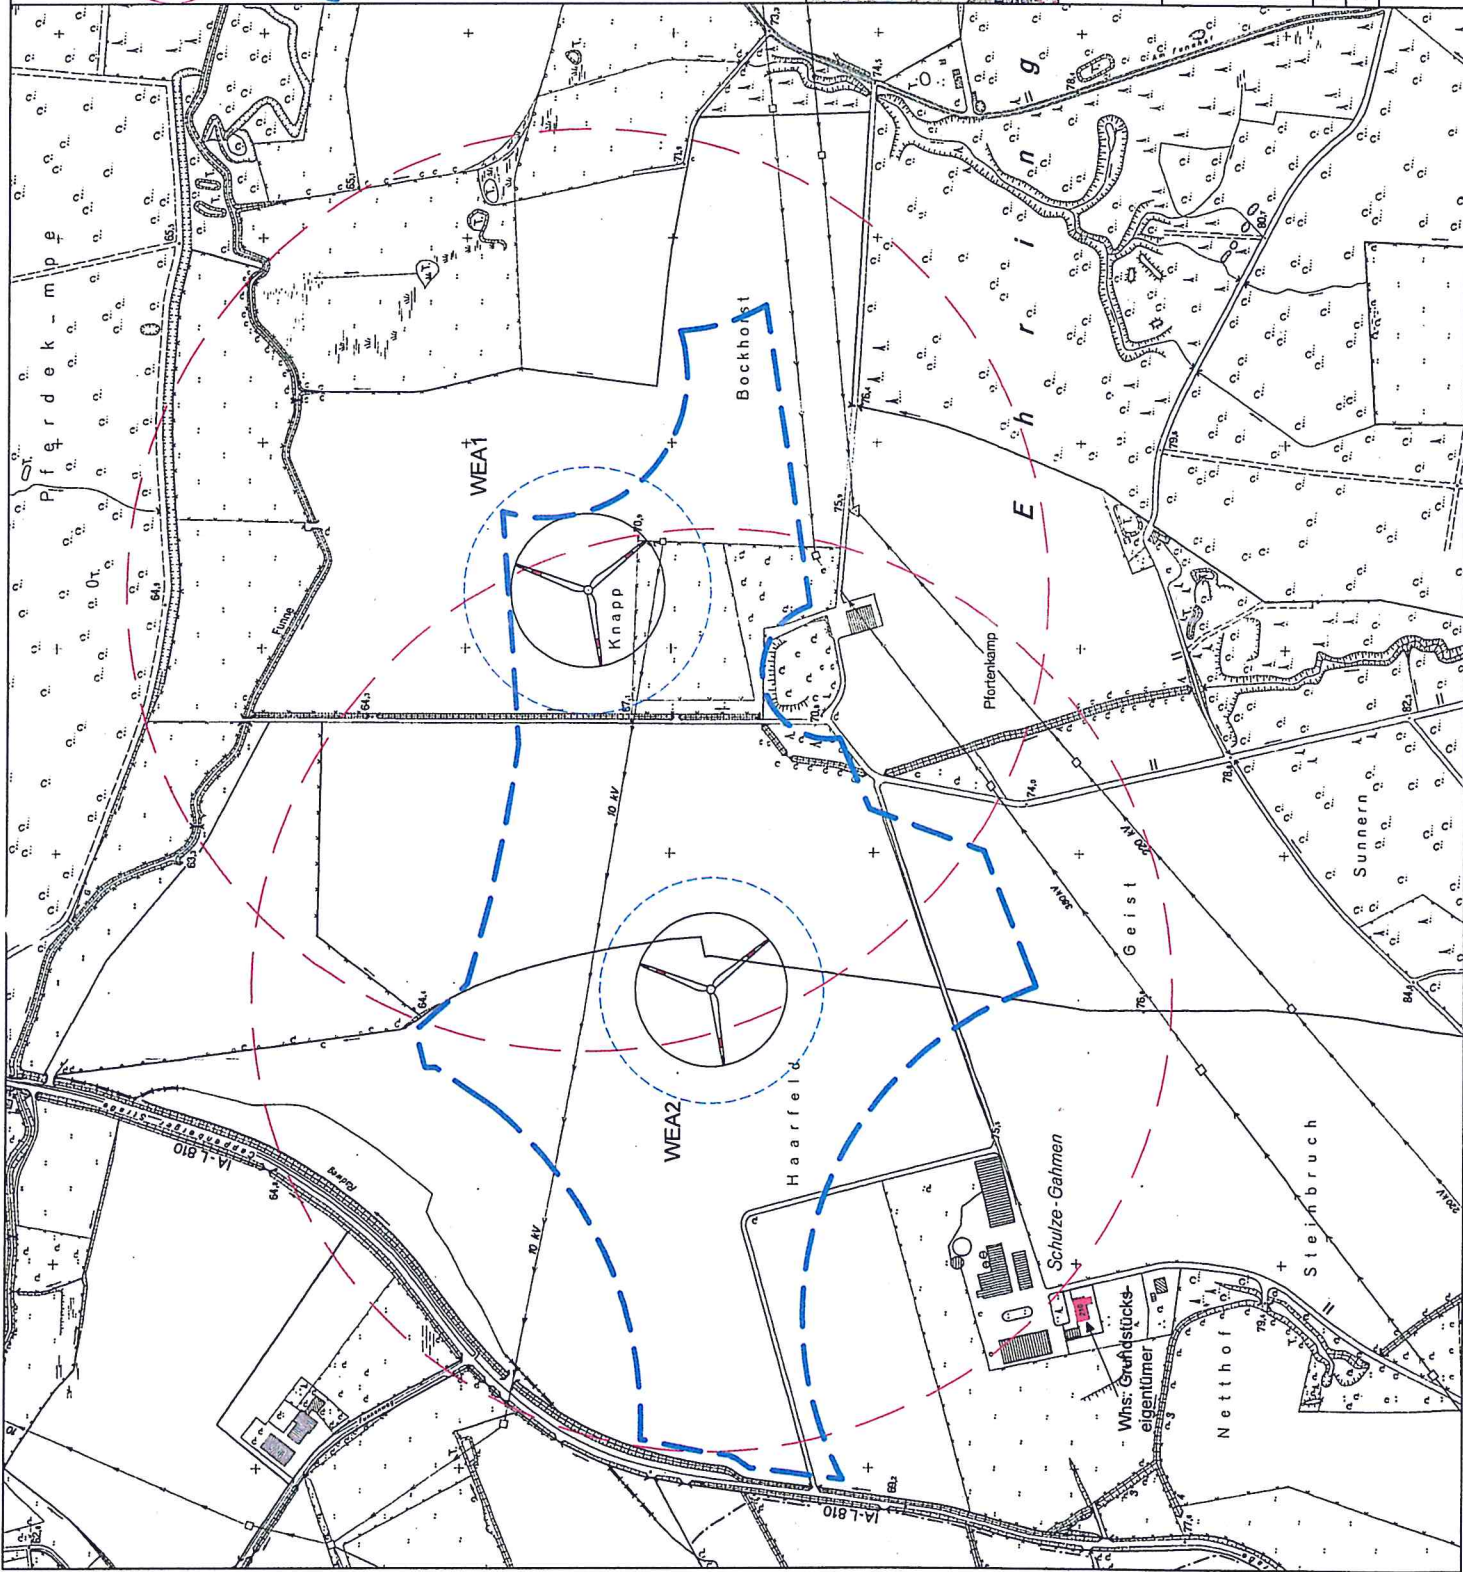

Legende

Geplante V150
WEA1: 241mGH
WEA2: 220mGH

Baulastkreis nach
Landesbauordnung NRW mit R=
0,5 Gesamthöhe
3fach RD150

FNp Abgrenzung



WP Werne

Antrag nach BImSchG §9

Erichtung zweier Windkraftanlagen Vestas V150

-Deutsche Grundkarte-

NRW, Landkreis Umm

Blatt:	2	Maßstab:	1 : 5.000
Blattgröße:	DIN A3	Planungsstand:	10.01.2019
Unterschrift Bauherr :	Unterschrift Entwurfsverfasser:		

