


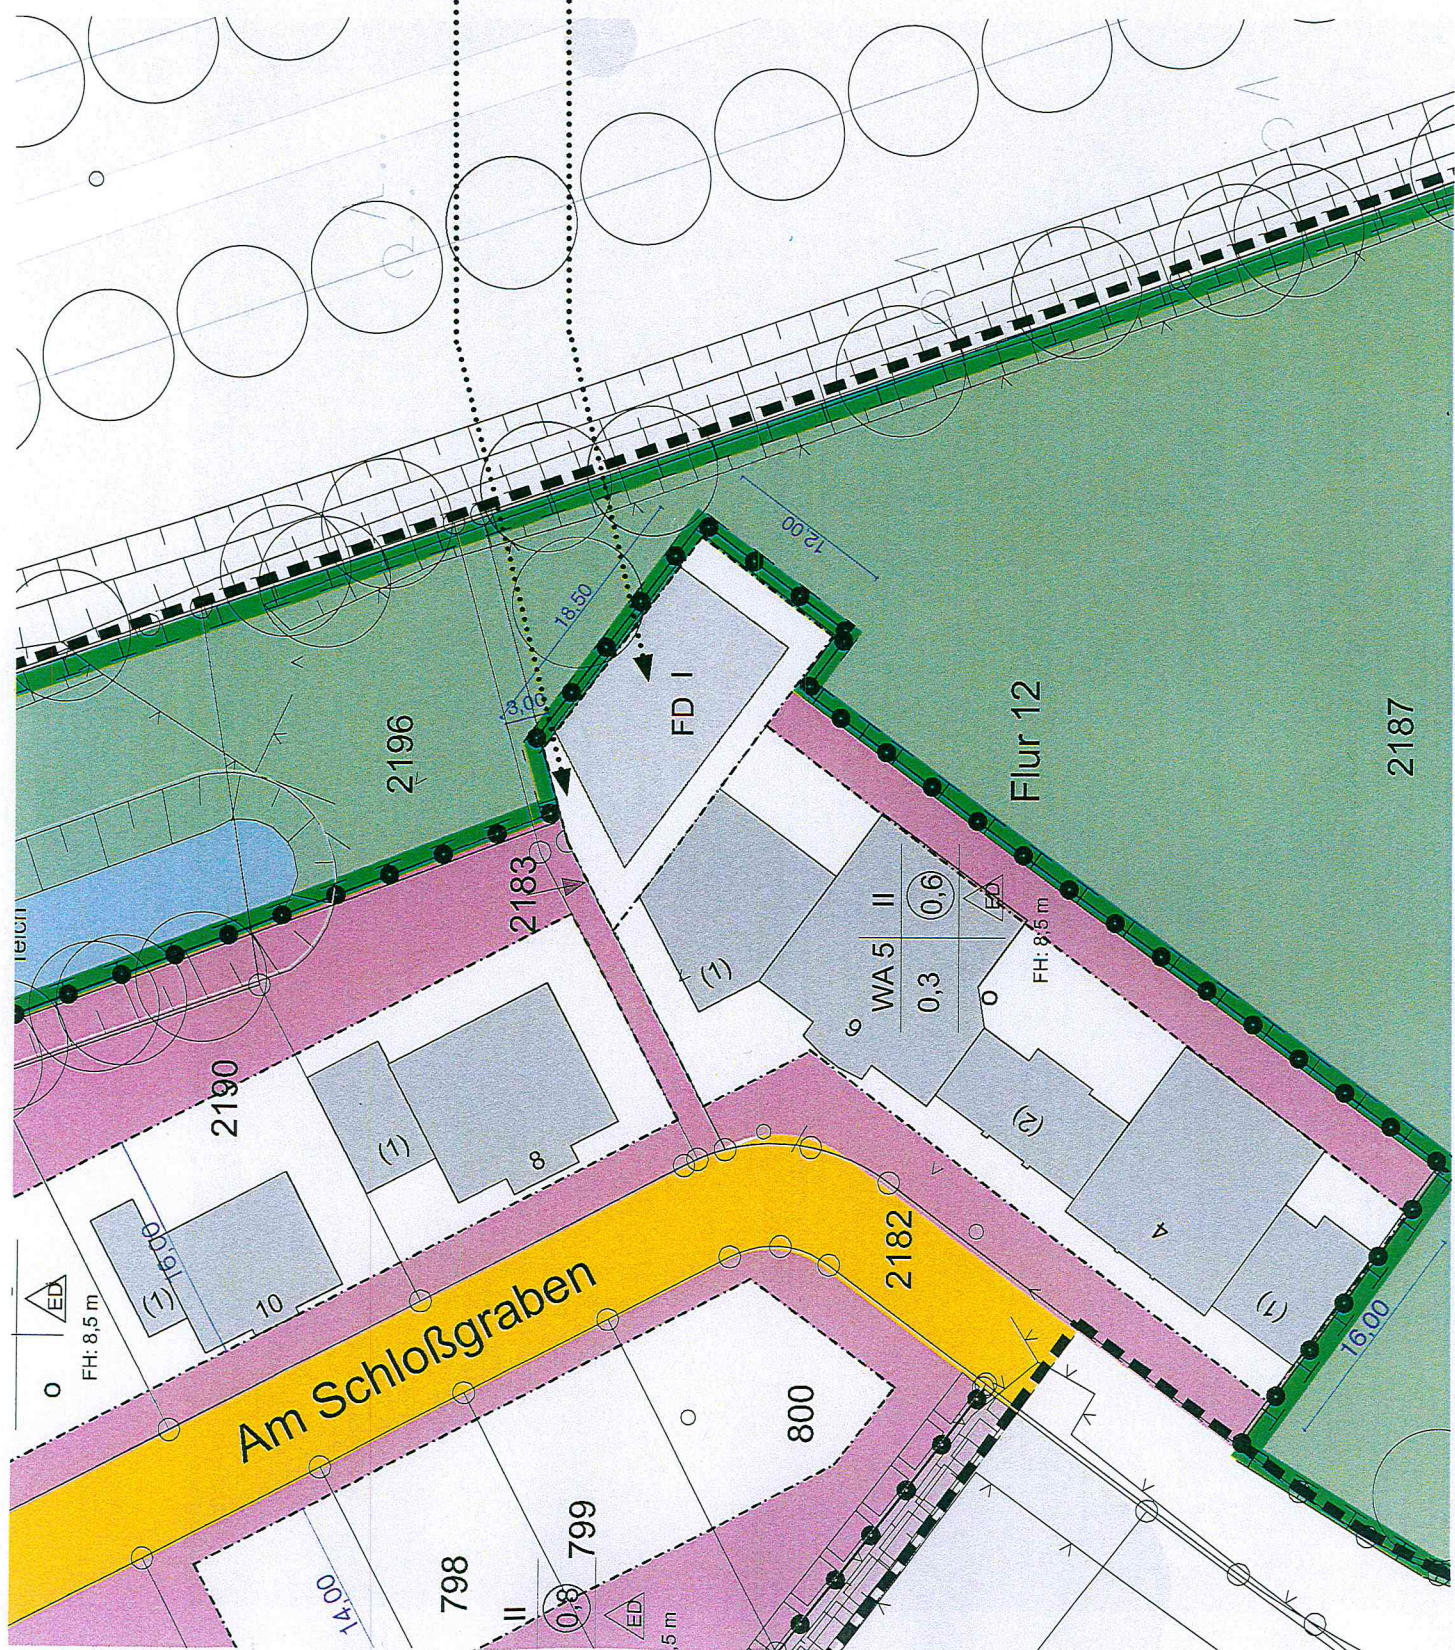

Vergrößerung der bebaubaren Fläche (bemaßt)

Vorentwurf (siehe Grundriss)

das Gebäude ist eingeschossig und erhält ein Flachdach mit Solarthermie