


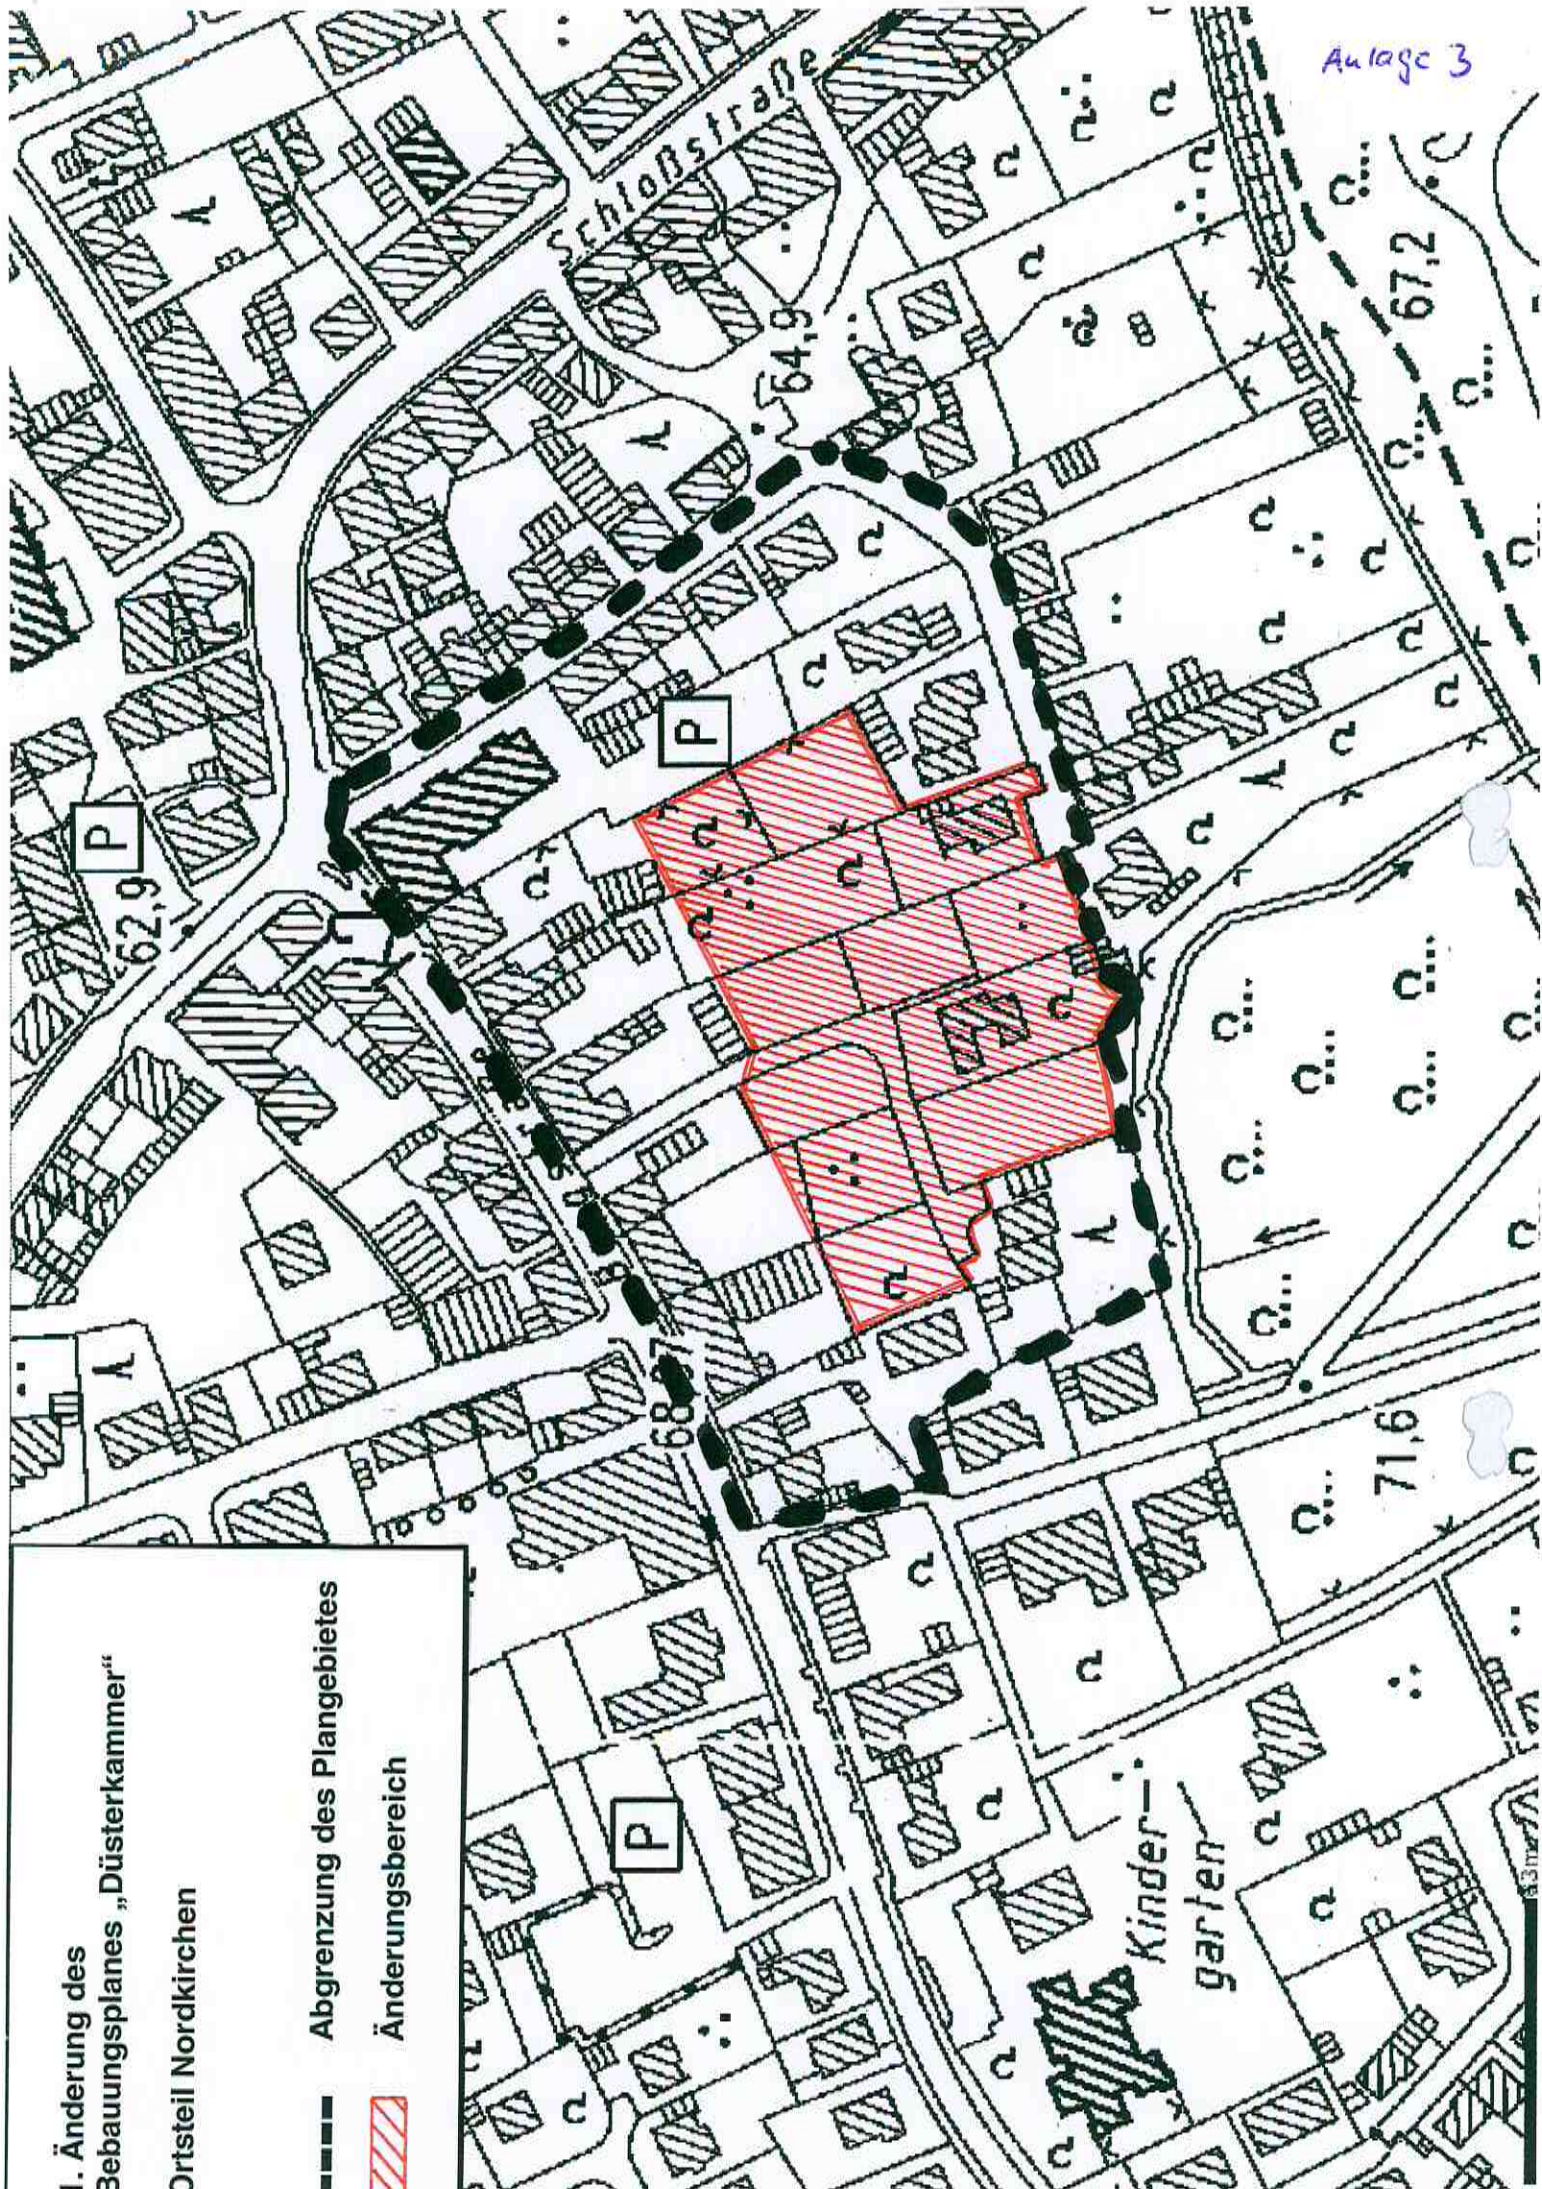

1. Änderung des
Bebauungsplanes „Düsterkammer“

Ortsteil Nordkirchen

Abgrenzung des Plangebietes

Änderungsbereich

