



Die Nutzung dieses Auszugs ist im Rahmen des § 11 (1) DVOzVermKatG NRW zulässig. Zuwiderhandlungen werden nach § 27 VermKatG NRW verfolgt.

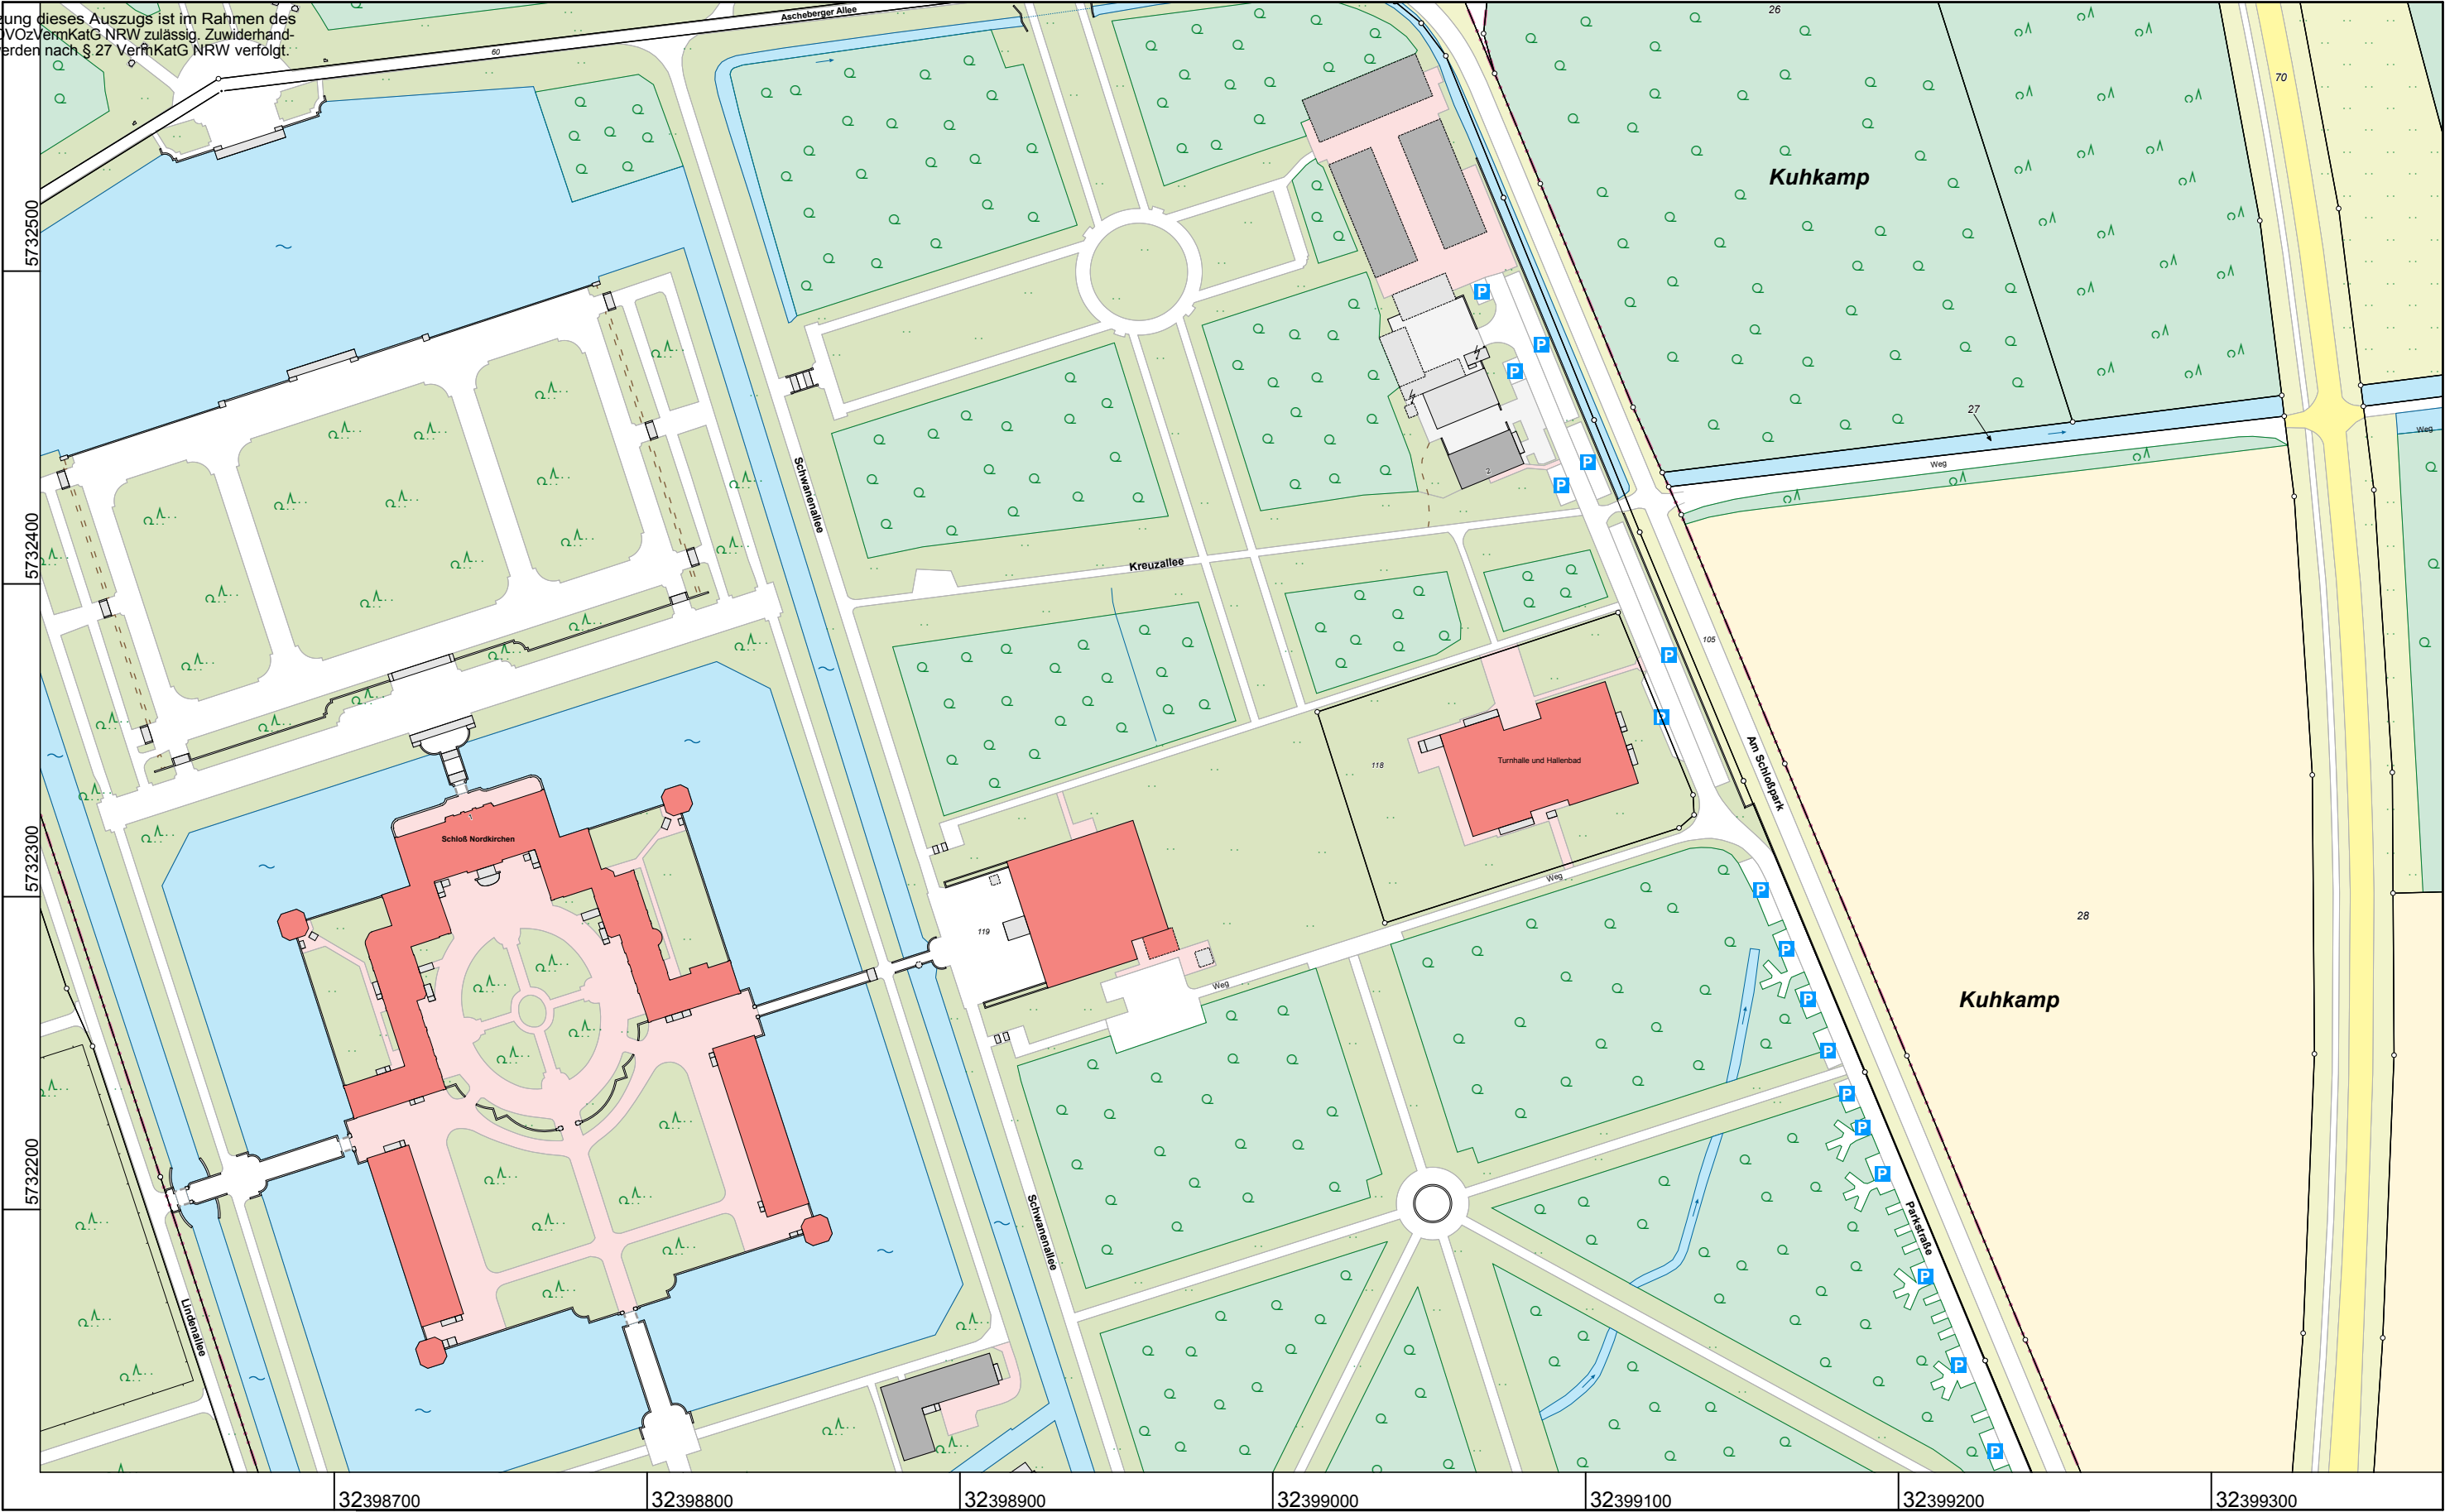

**Kreis Coesfeld
Katasteramt**
Friedrich-Ebert-Straße 7
48653 Coesfeld

Flurstück: 118
Flur: 10
Gemarkung: Nordkirchen
Schloß 2, Nordkirchen

Maßstab 1 : 2000

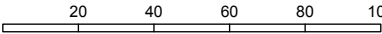

**Auszug aus dem
Liegenschaftskataster**
Flurkarte NRW 1:2000

Erstellt: 23.03.2020
Zeichen: