



**Kreis Coesfeld
Katasteramt**

Friedrich-Ebert-Straße 7
48653 Coesfeld

**Auszug aus dem
Liegenschaftskataster**

Flurkarte NRW 1:1000

Flurstück: 494
Flur: 8
Gemarkung: Südkirchen
Graf-von-Galen-Str., Nordkirchen

Erstellt: 08.07.2020
Zeichen:




Maßstab 1 : 1000

10 20 30 40 50 Meter

Die Nutzung dieses Auszuges ist im Rahmen des § 11 (1) DVOzVermKatG NRW zulässig. Zuwiderhandlungen werden nach § 27 VermKatG NRW verfolgt.

Flurstück: 44
Flur: 8
Gemarkung: Südkirchen
Prozessionsweg, Nordkirchen u.a.



Erstellt: 08.07.2020
Zeichen:

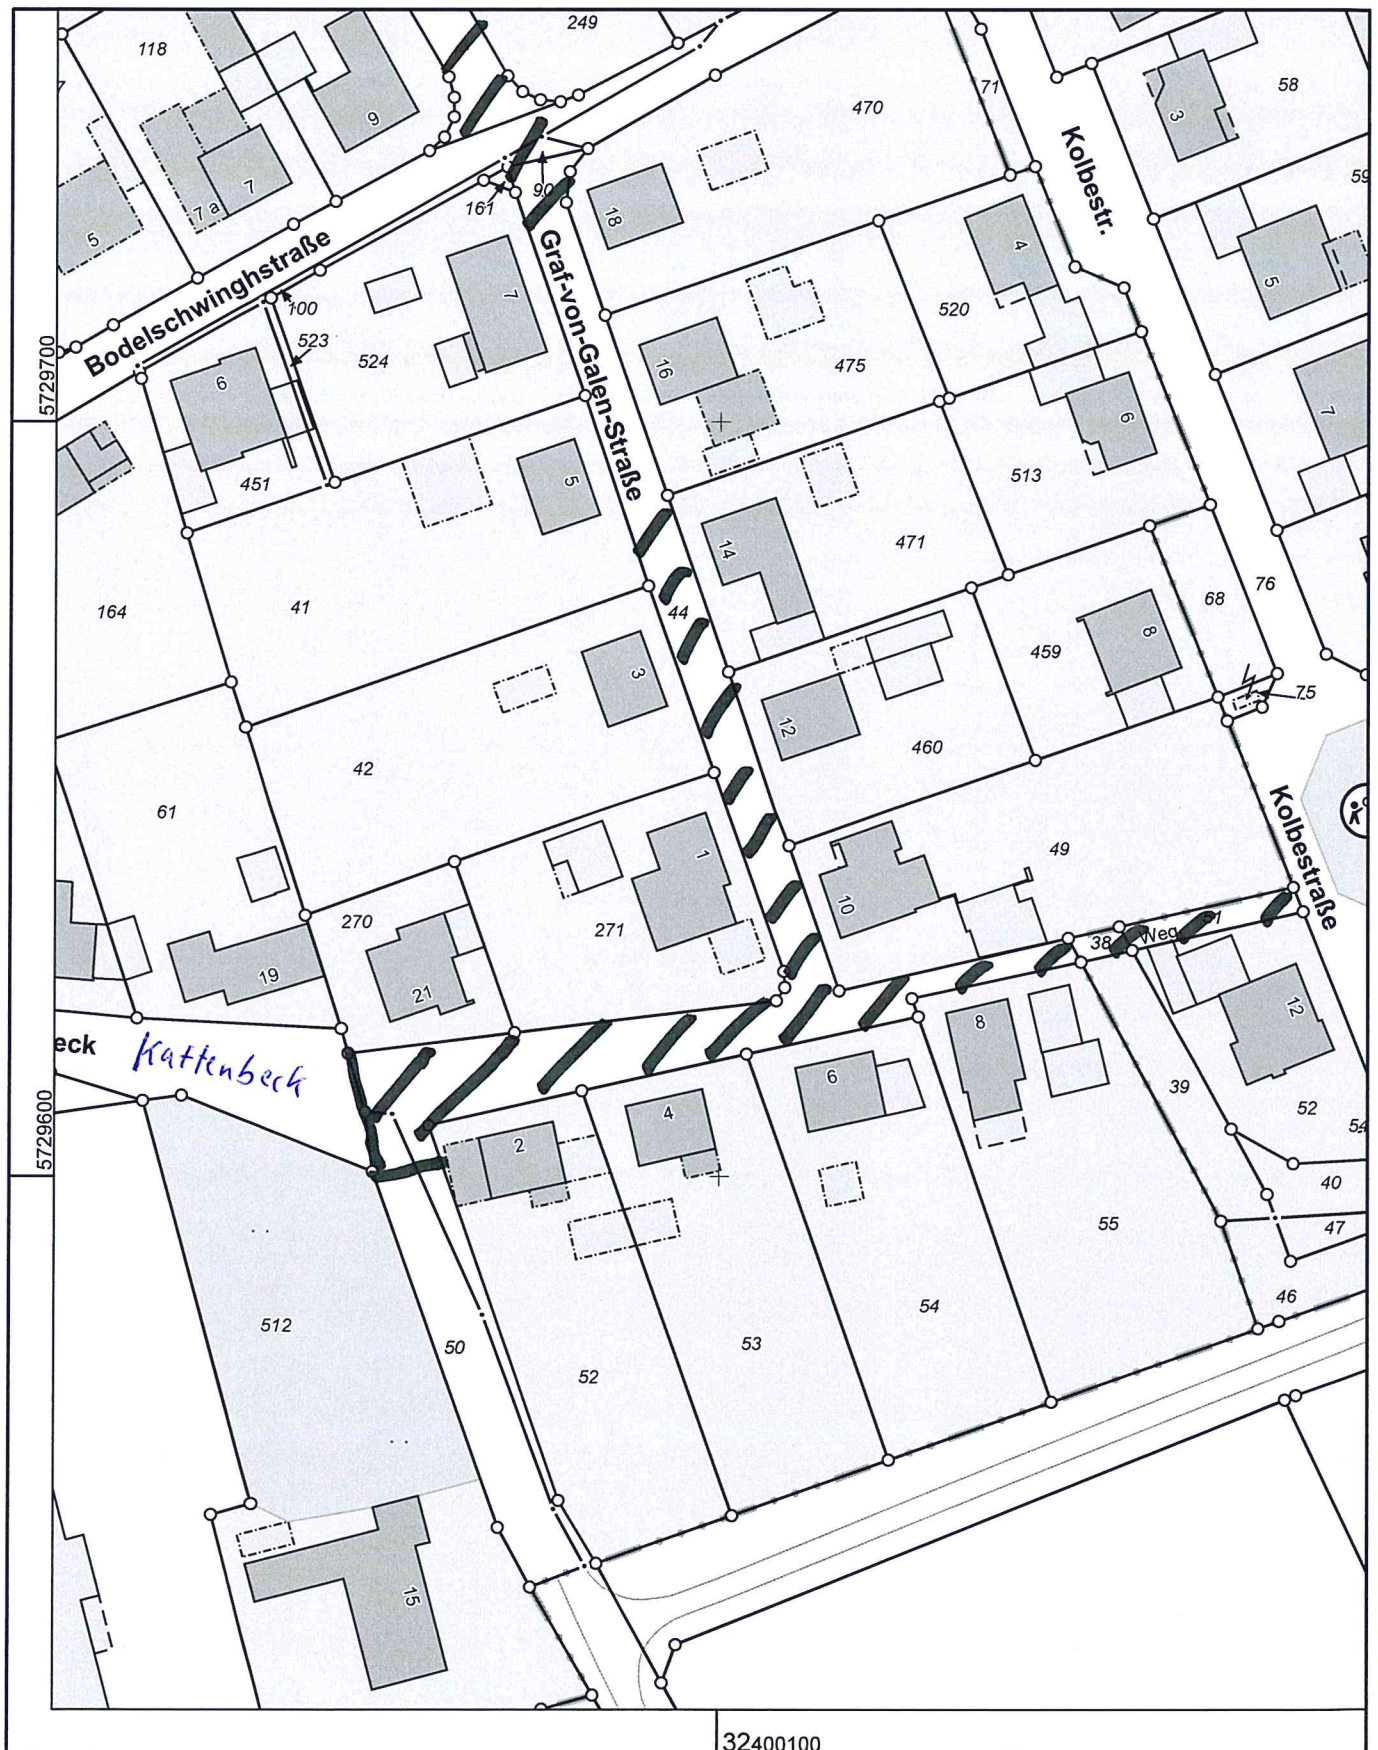

Maßstab 1 : 1000

Die Nutzung dieses Auszuges ist im Rahmen des § 11 (1) DVOzVermKatG NRW zulässig. Zuwiderhandlungen werden nach § 27 VermKatG NRW verfolgt.

Die Nutzung dieses Auszugs ist im Rahmen des § 11 (1) DVOzVermKatG NRW zulässig. Zuwiderhandlungen werden nach § 27 VermKatG NRW verfolgt.

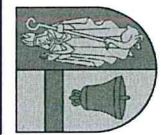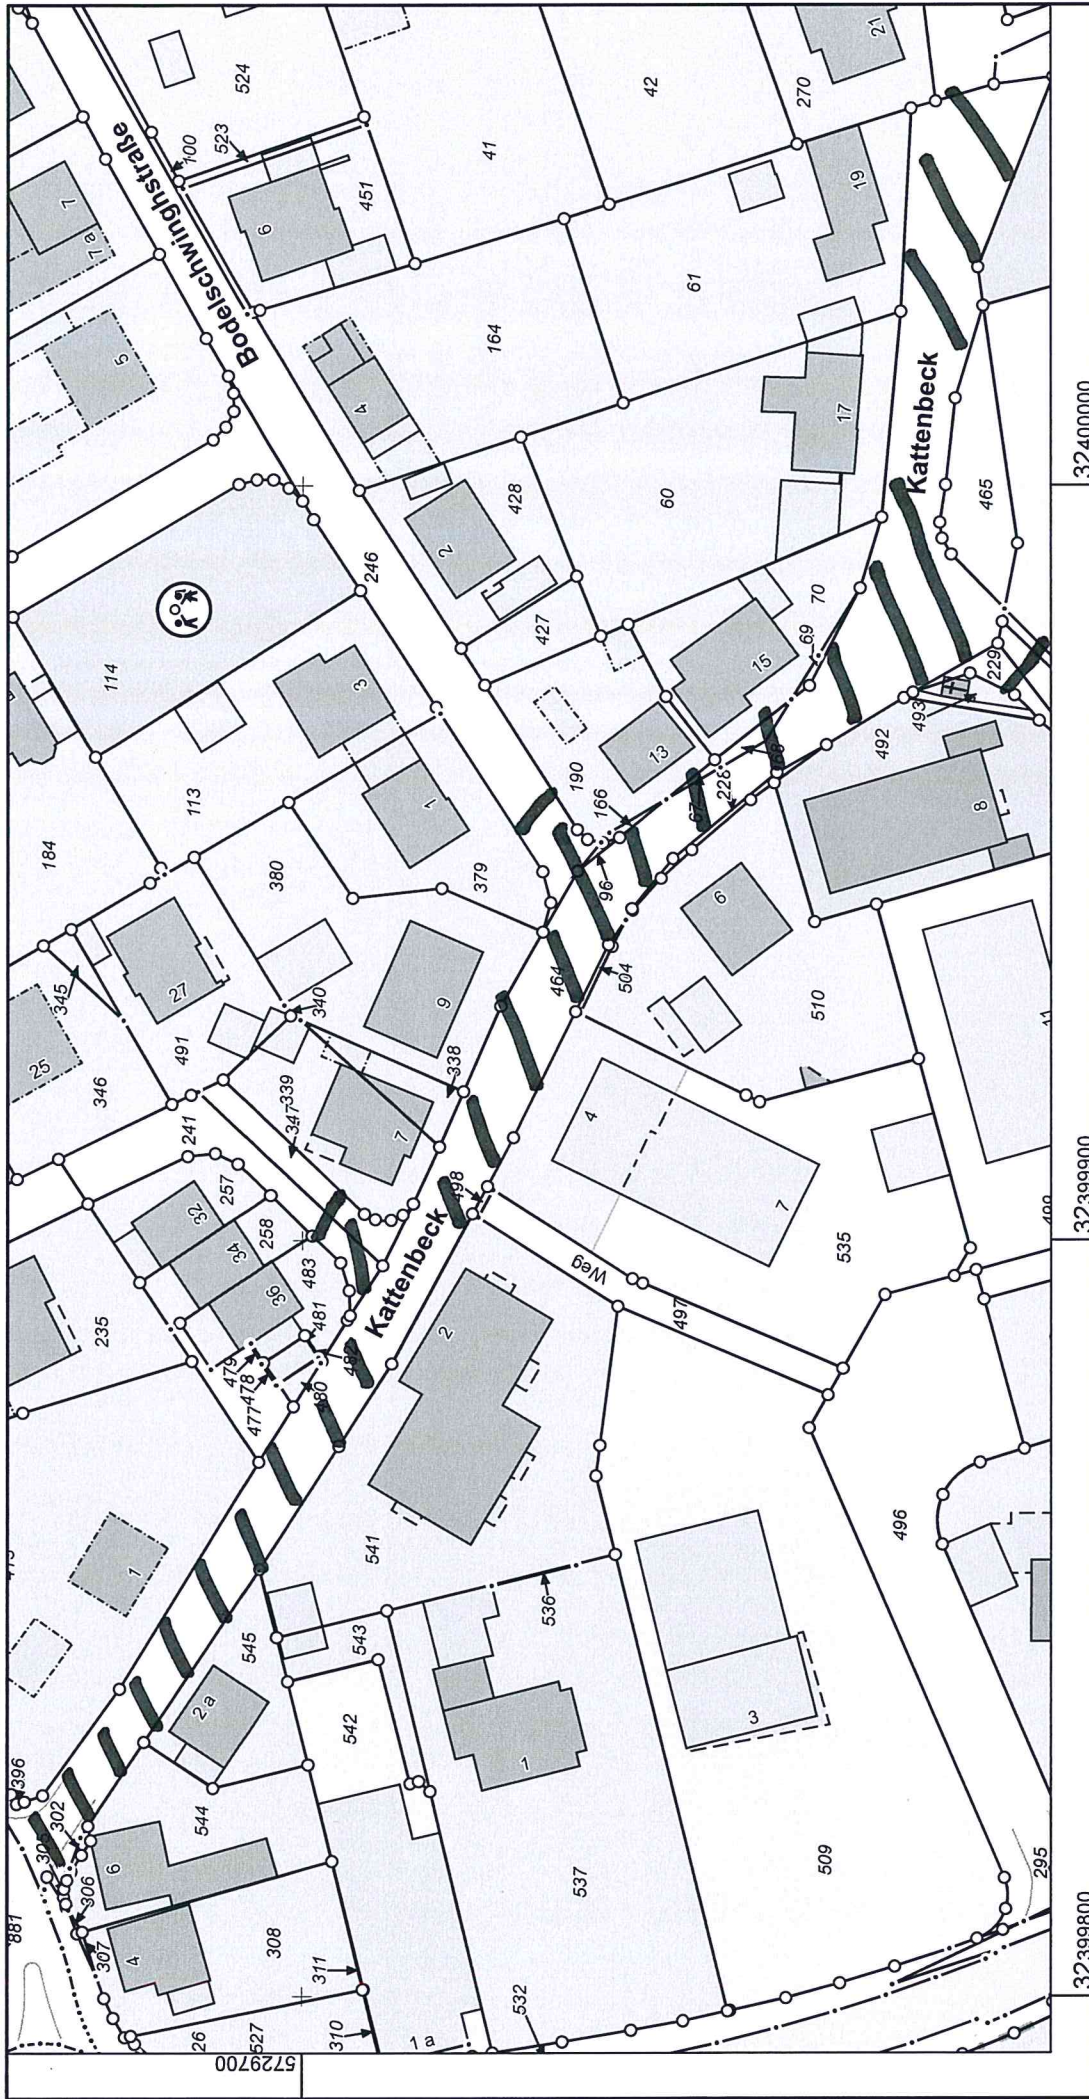

Kreis Coesfeld
Katasteramt
Friedrich-Ebert-Straße 7
48653 Coesfeld

Maßstab 1 : 1000



32400000

32399900

32399800

Auszug aus dem
Liegenschaftskataster
Flurkarte NRW 1:1000

Flurstück: 44
Flur: 8
Gemarkung: Südkirchen
Prozeßionsweg, Nordkirchen u.a.

Erstellt: 08.07.2020
Zeichen:



Kreis Coesfeld Katasteramt


Friedrich-Ebert-Straße 7
48653 Coesfeld

Auszug aus dem Liegenschaftskataster

Flurkarte NRW 1:1000

Flurstück: 181
Flur: 21
Gemarkung: Nordkirchen
Weischerstr., Nordkirchen

Erstellt: 08.07.2020
Zeichen:


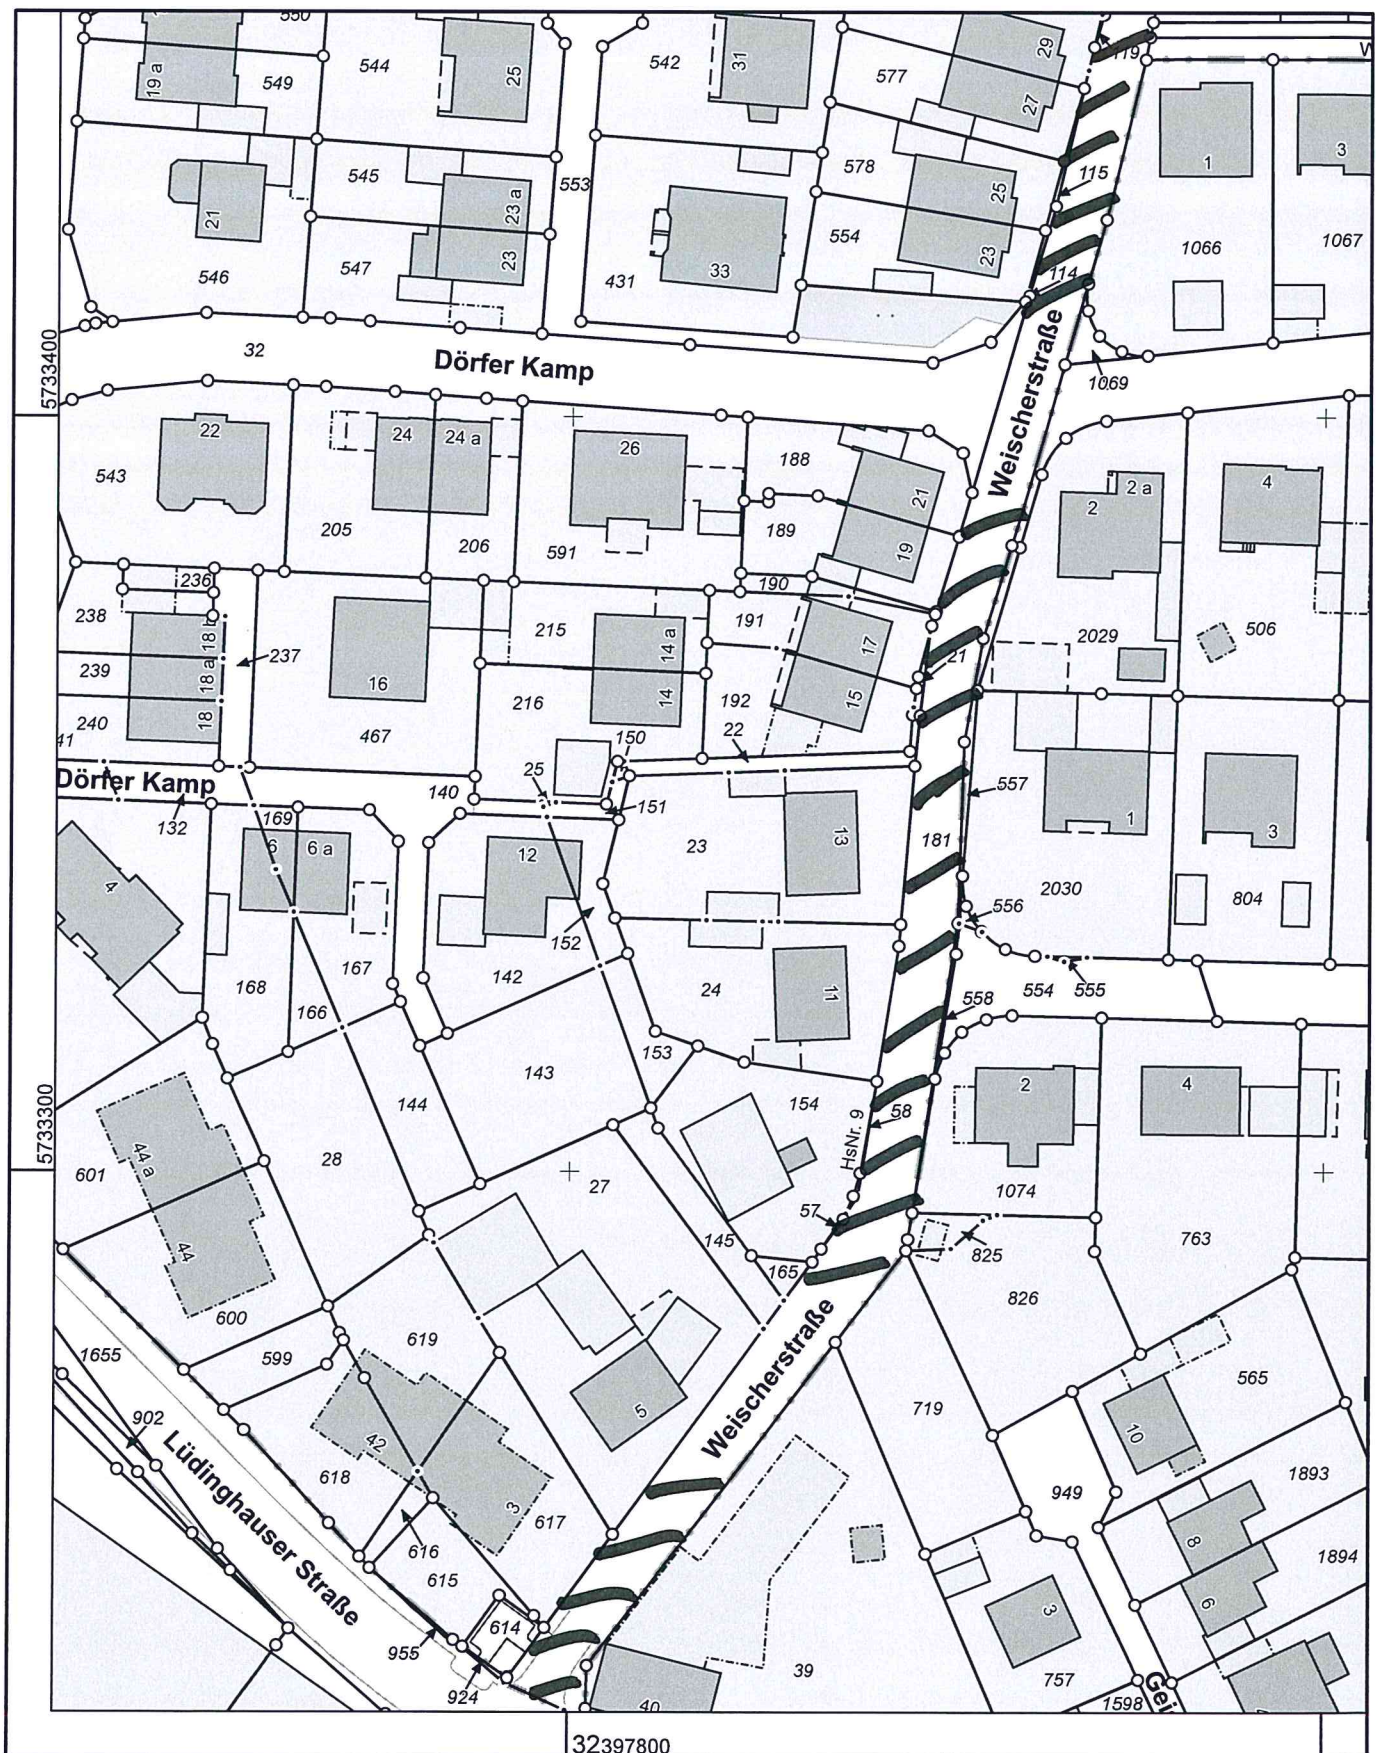


Maßstab 1 : 1000

10 20 30 40 50 Meter

Die Nutzung dieses Auszuges ist im Rahmen des § 11 (1) DVOzVermKatG NRW zulässig. Zuwiderhandlungen werden nach § 27 VermKatG NRW verfolgt.


Die Nutzung dieses Auszugs ist im Rahmen des § 11 (1) DVO/VermKatG NRW zulässig. Zuwiderhandlungen werden nach § 27 VermKatG NRW verfolgt.

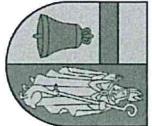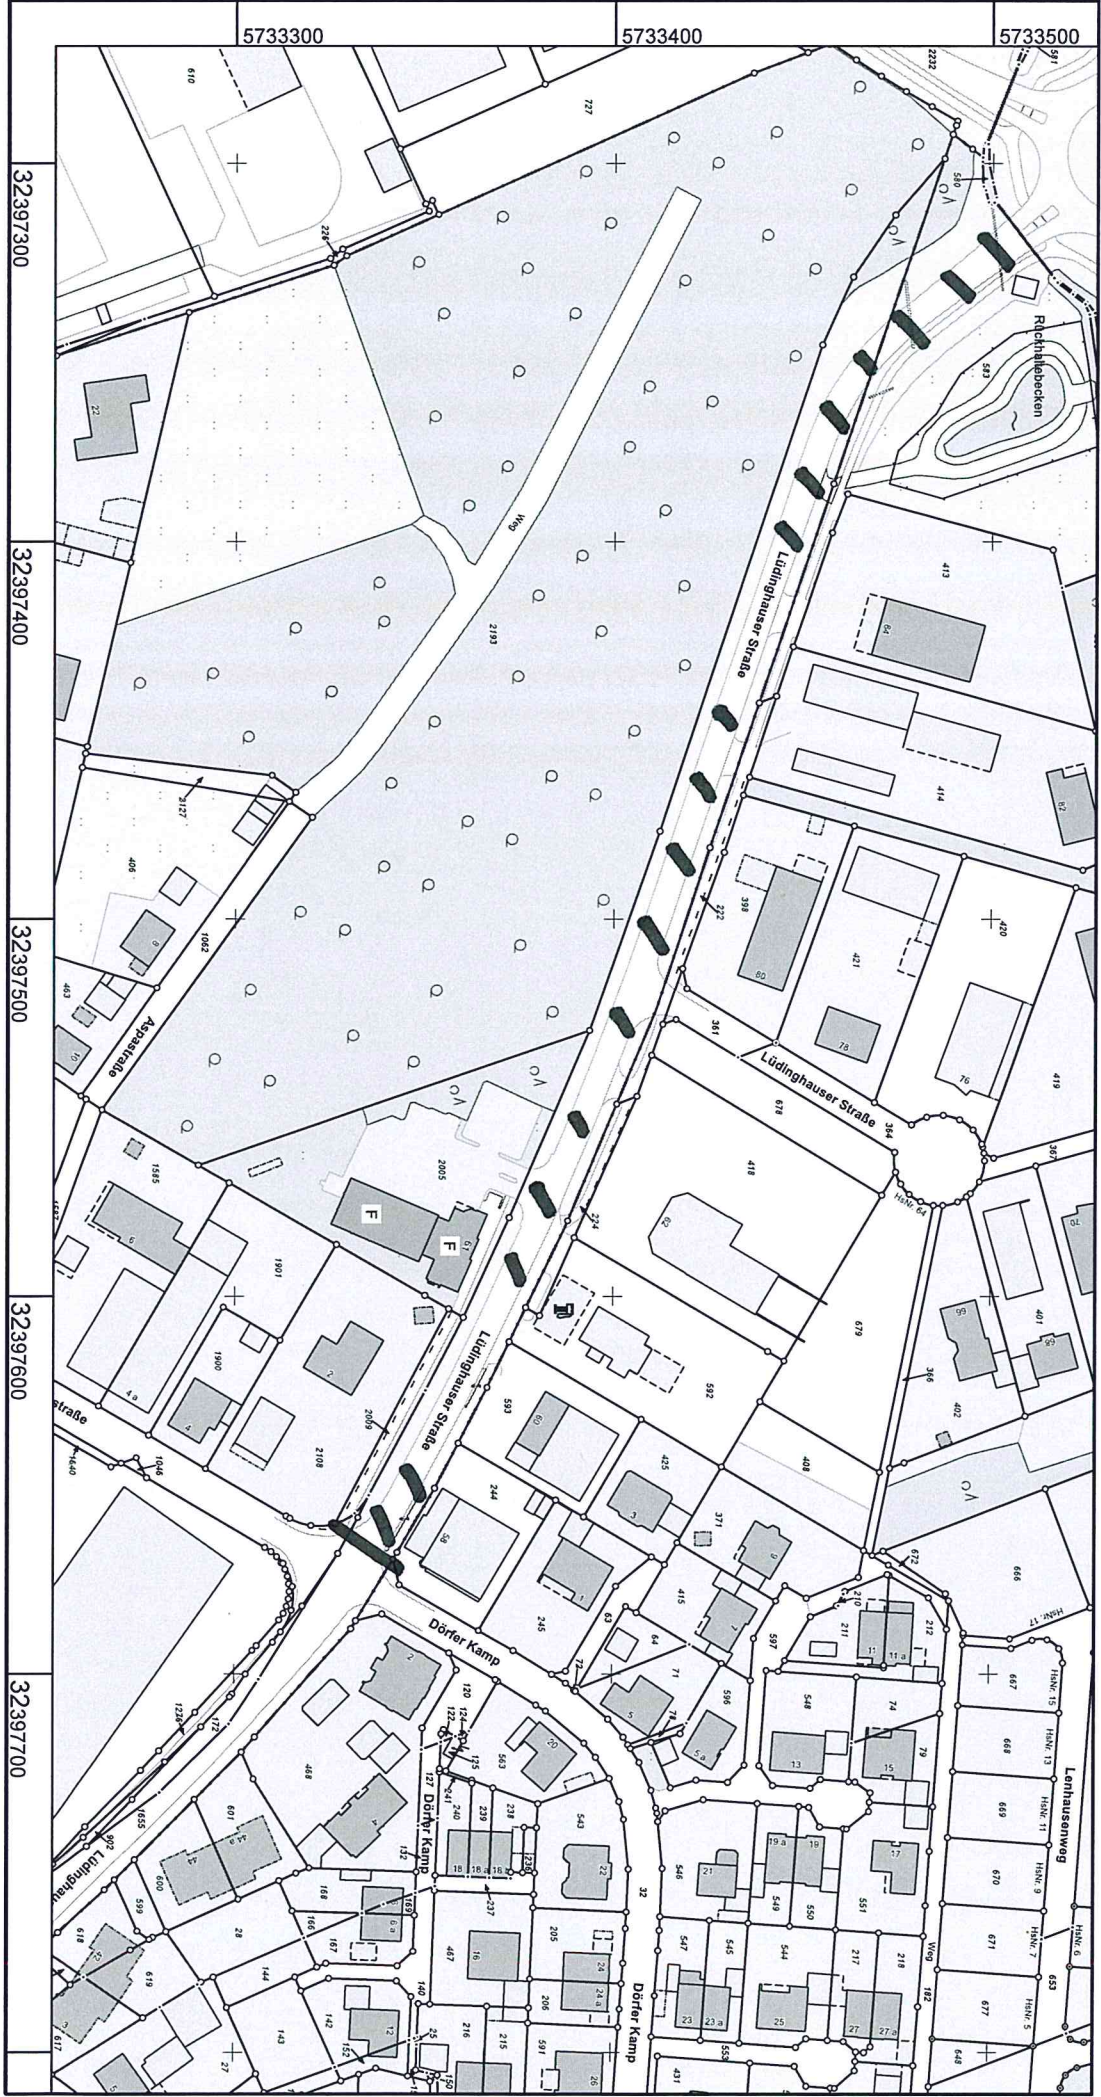

Kreis Coesfeld
Katasteramt
Friedrich-Ebert-Straße 7
48653 Coesfeld

Flurstück: 1655
Flur: 12
Gemarkung: Nordkirchen
Lüdingerhauser Str., Nordkirchen

Maßstab 1 : 2000

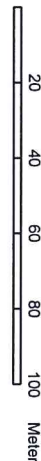

Auszug aus dem
Liegenschaftskataster
Flurkarte NRW 1:2000

Erstellt: 08.07.2020
Zeichen:



Kreis Coesfeld Katasteramt


Friedrich-Ebert-Straße 7
48653 Coesfeld

Auszug aus dem Liegenschaftskataster

Flurkarte NRW 1:2000

Flurstück: 72
Flur: 9
Gemarkung: Capelle
Ichterloher Weg, Nordkirchen

Erstellt: 29.07.2020
Zeichen:

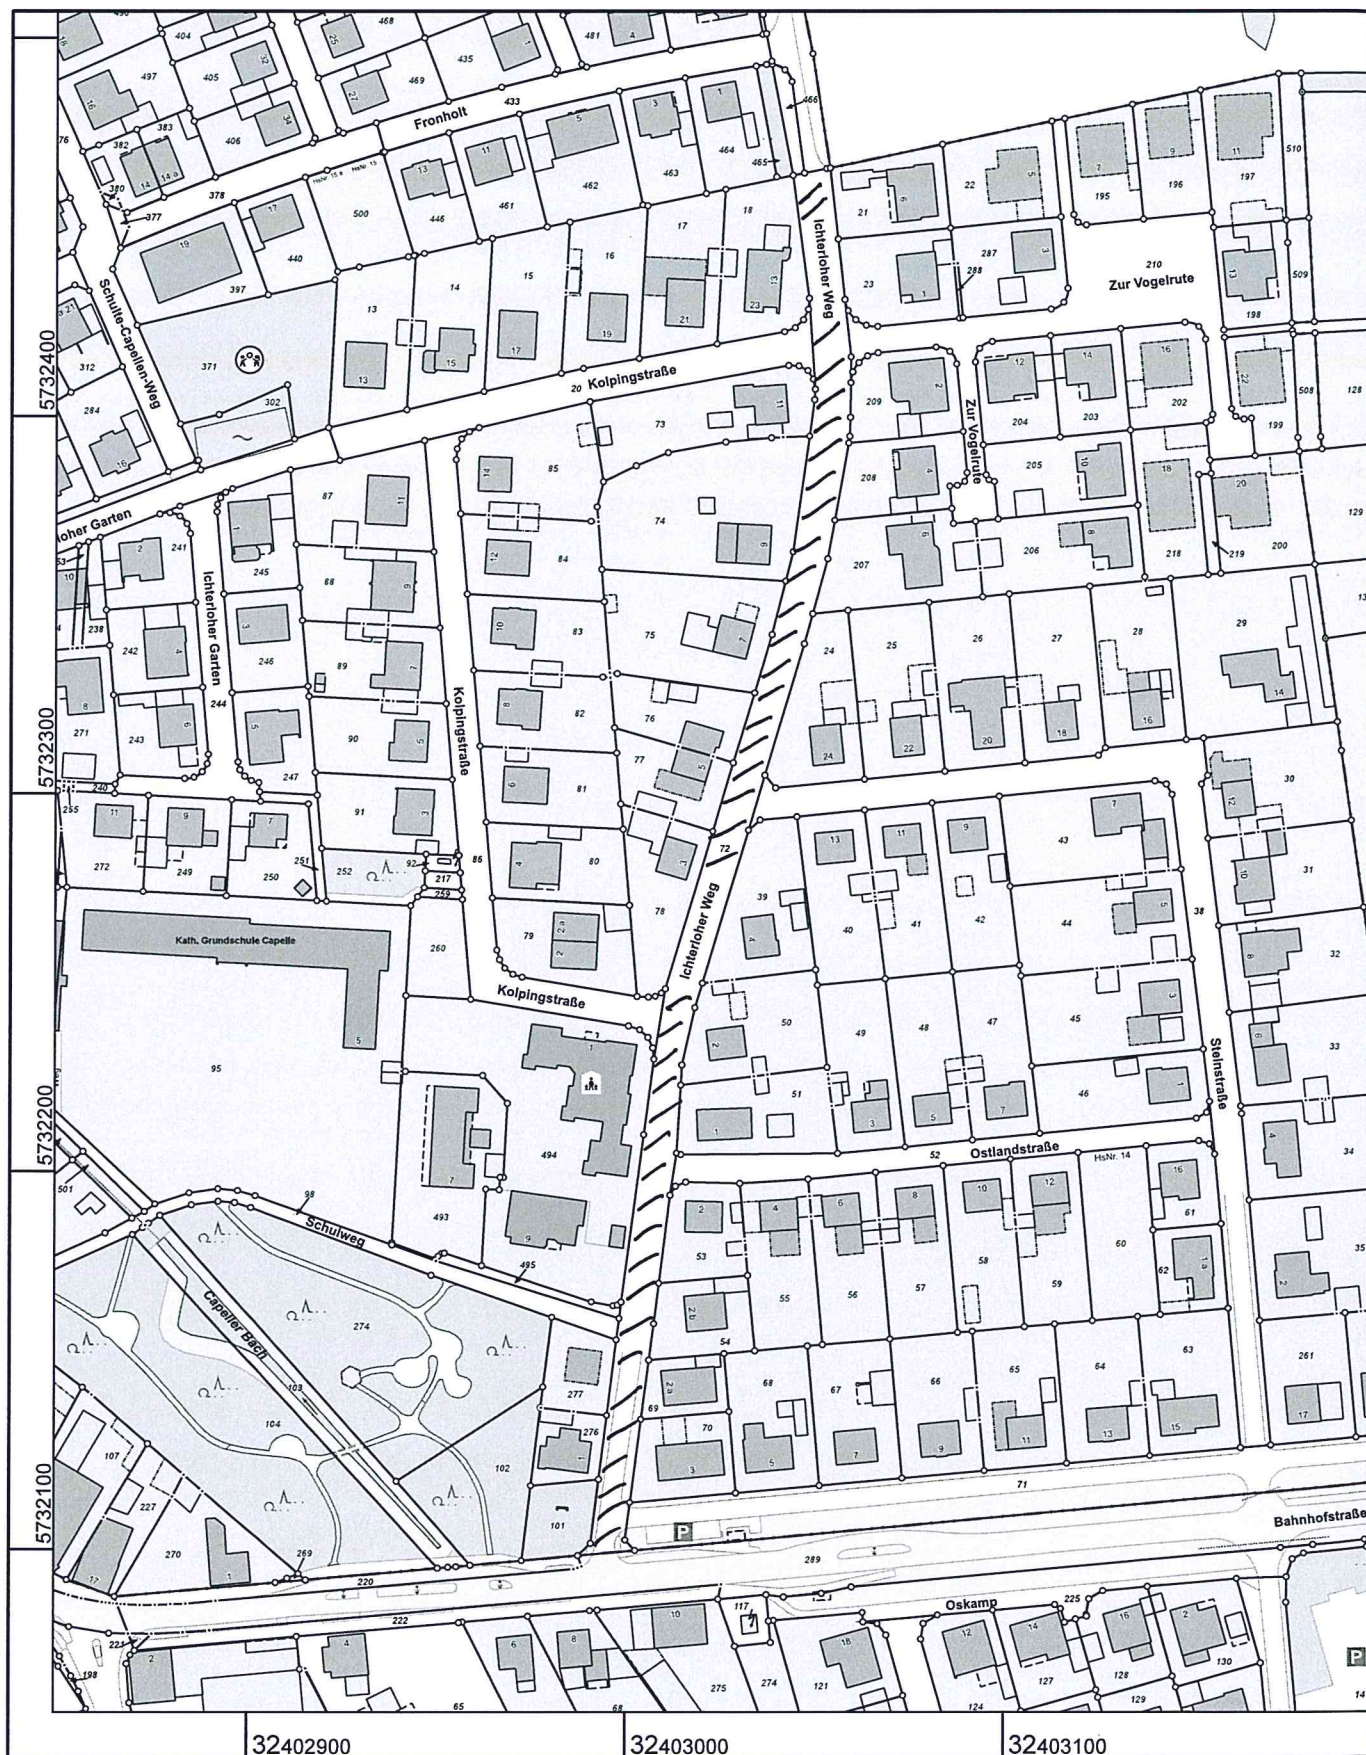

Maßstab 1 : 2000

Die Nutzung dieses Auszuges ist im Rahmen des § 11 (1) DVOzVermKatG NRW zulässig. Zuwiderhandlungen werden nach § 27 VermKatG NRW verfolgt.



Kreis Coesfeld Katasteramt

Friedrich-Ebert-Straße 7
48653 Coesfeld

Auszug aus dem Liegenschaftskataster

Flurkarte NRW 1:2000

Flurstück: 15
Flur: 28
Gemarkung: Nordkirchen
Mühlenstr., Nordkirchen

Erstellt: 29.07.2020
Zeichen:



Maßstab 1 : 2000

Die Nutzung dieses Auszuges ist im Rahmen des § 11 (1) DVOzVermKatG NRW zulässig. Zuwiderhandlungen werden nach § 27 VermKatG NRW verfolgt.