


Traktor + Anhänger (1 Achse)

First Unit Width : 2.20  
Breite Anhänger : 2.20  
First Unit Track : 2.20  
Zwischenbreite mit Reifen des Anhängers : 2.20  
Zwischenbreite mit Reifen des Traktors : 50.1  
Lenkwinkel : 75.0  
Gelenkwinkel : 75.0

Maßstab  
Lageplan  
1:500

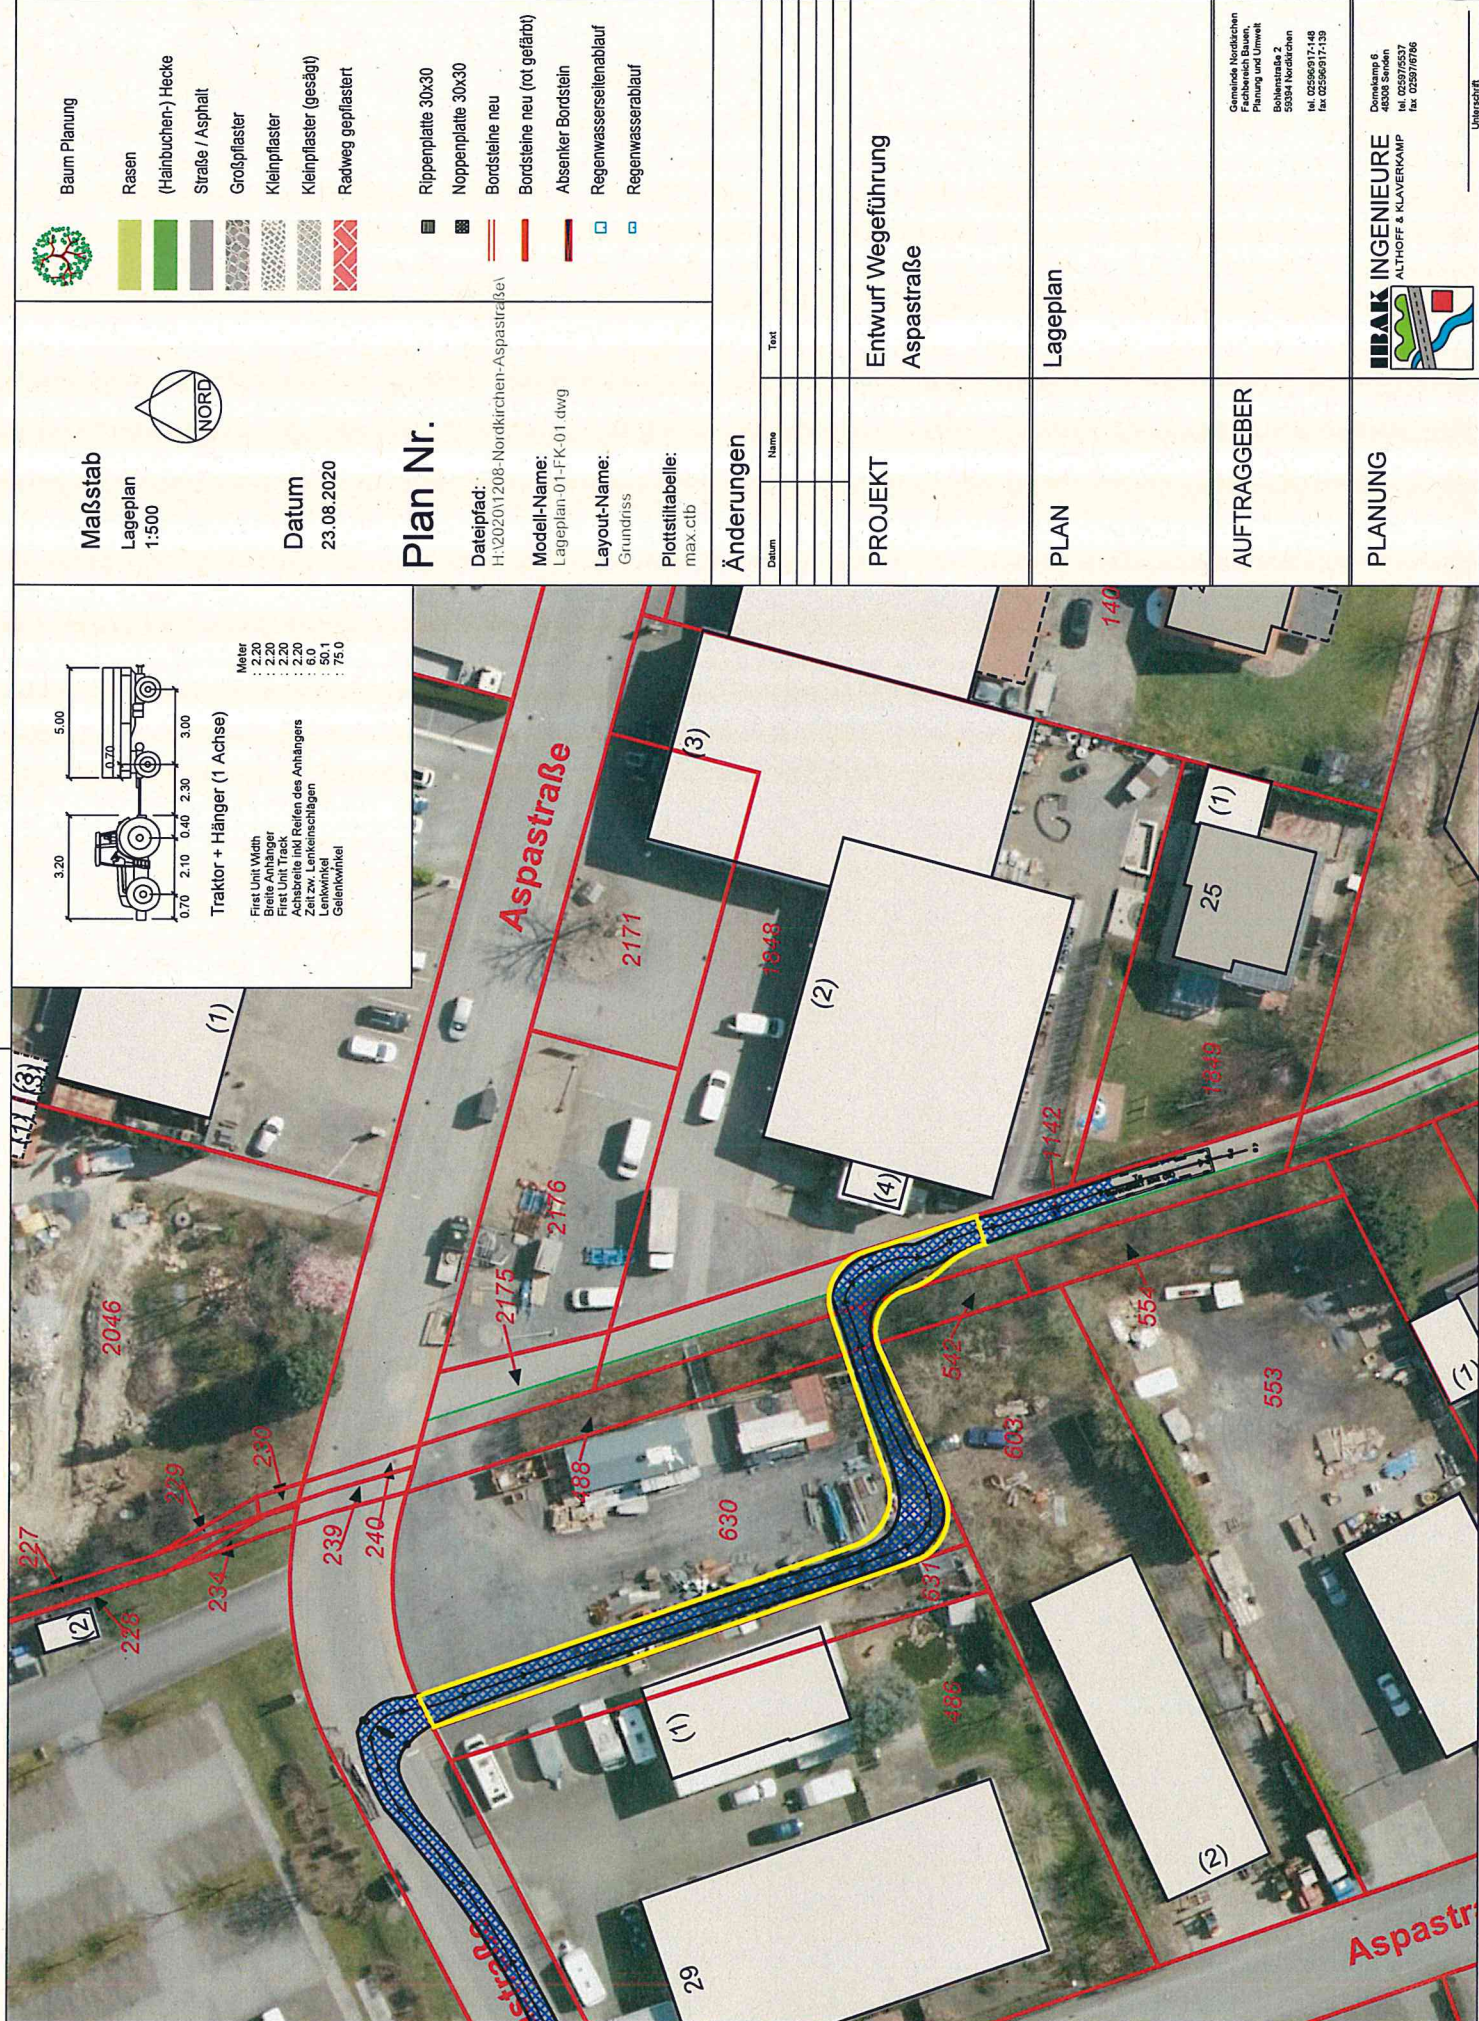

Datum  
23.08.2020

Plan Nr.

Dateipfad:  
H:\2020\1208-Nordkirchen-Aspastraße

Modell-Name:  
Lageplan-01-FK-01.dwg

Layout-Name:  
Grundriss

Plottstiltabelle:  
max.ctb

Änderungen

| Datum | Name | Text |
|-------|------|------|
|       |      |      |
|       |      |      |
|       |      |      |
|       |      |      |

|         |                                   |
|---------|-----------------------------------|
| PROJEKT | Entwurf Wegeführung<br>Aspastraße |
|---------|-----------------------------------|

|      |          |
|------|----------|
| PLAN | Lageplan |
|------|----------|

|              |   |
|--------------|---|
| AUFTRAGGEBER | Gesellschaft Nordkirchen<br>Frachthafen Bauen,<br>Planung und Umwelt<br>Bohlenstraße 2<br>59394 Nordkirchen<br>Tel. 02595917148<br>fax 02595917139 |
|--------------|---|

|         |   |
|---------|---|
| PLANUNG | <br>IBAK INGENIEURE<br>ALTHOFF & KLAVERKAMP<br>Domkämp 6<br>48308 Sander<br>Tel. 025975537<br>fax 025976766 |
|---------|---|

Unterschrift