



Kreis Coesfeld Katasteramt


Friedrich-Ebert-Straße 7
48653 Coesfeld

Flurstück: 486
Flur: 9
Gemarkung: Capelle
Ichterloher Garten, Nordkirchen

Auszug aus dem Liegenschaftskataster

Flurkarte NRW 1:500

Erstellt: 30.03.2021
Zeichen: 17999

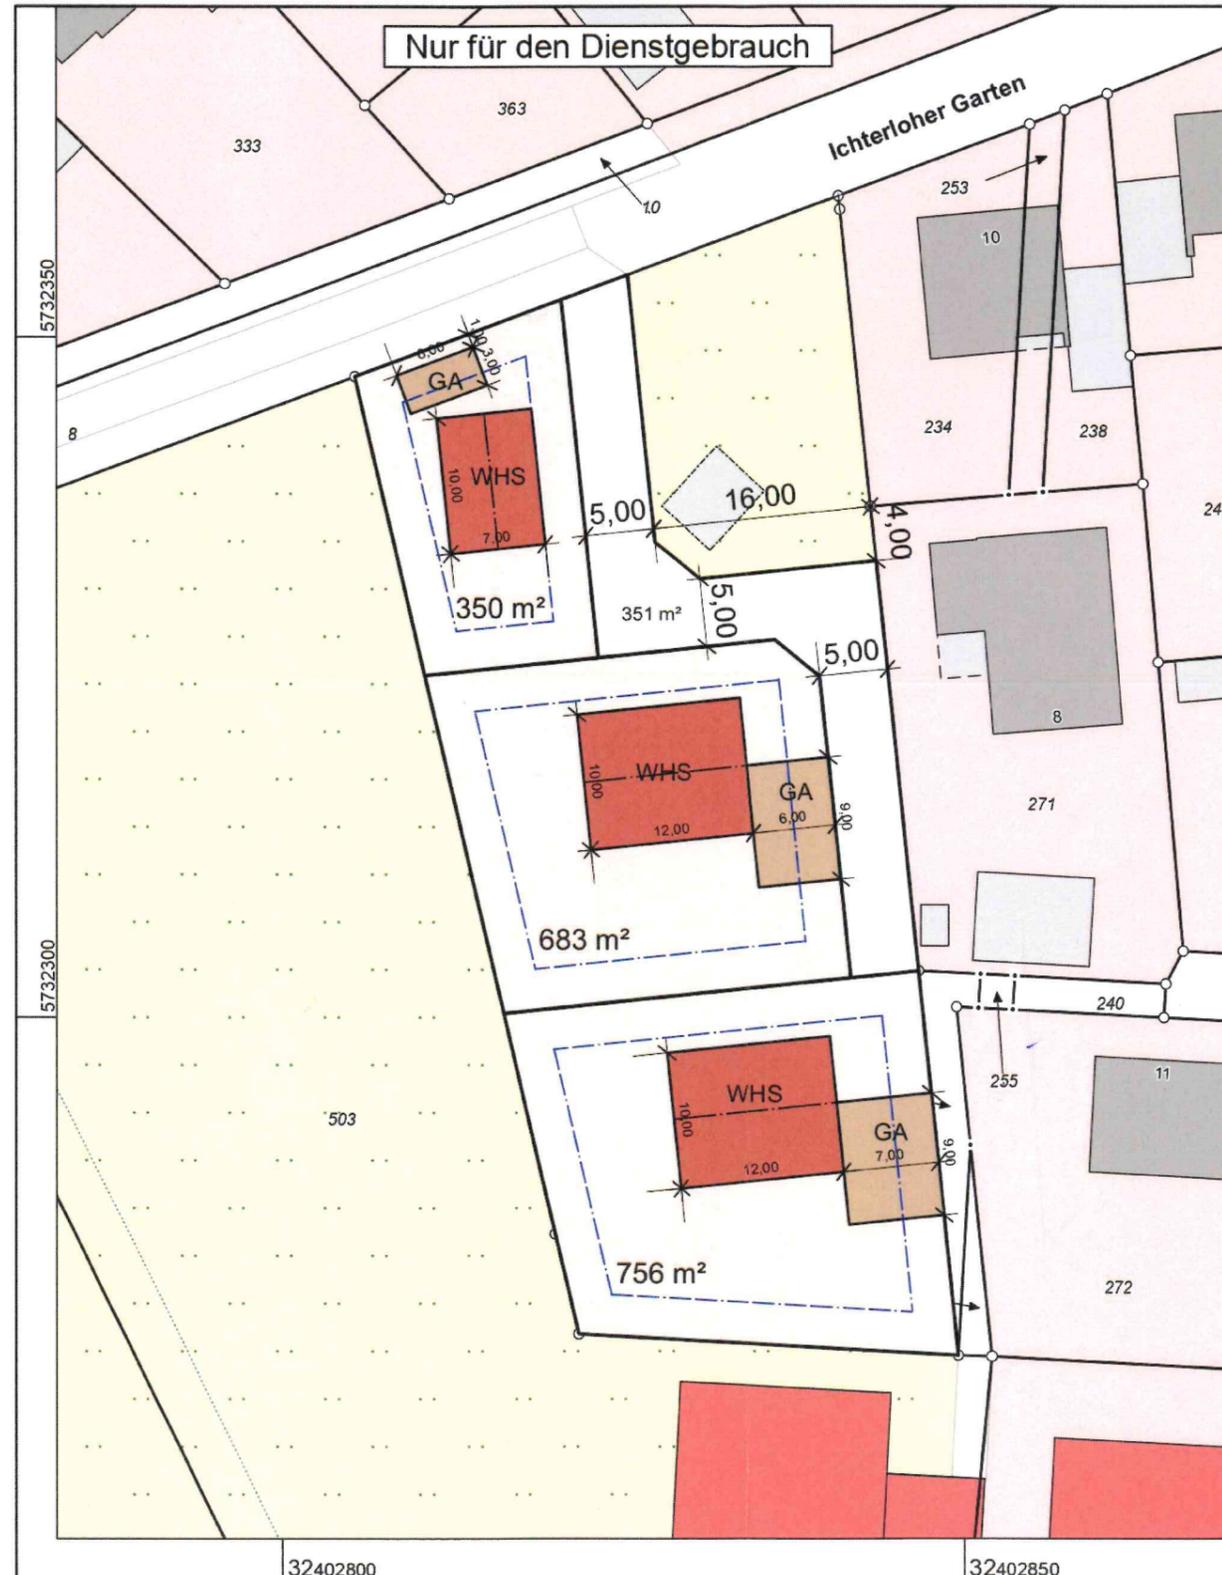

Bauvorhaben: Konzept eines Bebauungsplanes	
Bauort: Ichterloher Garten Gemeinde: Nordkirchen Gemarkung: Capelle Flur: 9 Flurstück: 486	
Architekten: STEINHOFF architekten Dipl.-Ing. Architekt Lothar Steinhoff Haverkampring 2 59394 Nordkirchen Tel: 0 25 96- 93 90 80 Fax: 0 25 96 - 93 90 829 mail@steinhoff-architekten.de www.steinhoff-architekten.de	
Freigabe:	
Bauherr: Michael Wittkamp Ichterloher Garten 10 59394 Nordkirchen	
Freigabe:	
Zeichnung: Lageplan	
Planungsstufe: Entwurfsplan	
MASSTAB: 1:500	PLANNUMMER: 1
ZEICHEN: GF	PROJEKT- NUMMER: 21019
DATUM: 01.04.2021	ÄNDERUNG: