



**Kreis Coesfeld
Katasteramt**


Friedrich-Ebert-Straße 7
48653 Coesfeld

**Auszug aus dem
Liegenschaftskataster**

Flurkarte NRW 1:500

Flurstück: 670
Flur: 13
Gemarkung: Nordkirchen
Bohlenstr. 4, Nordkirchen u.a.

Erstellt: 20.12.2021
Zeichen:

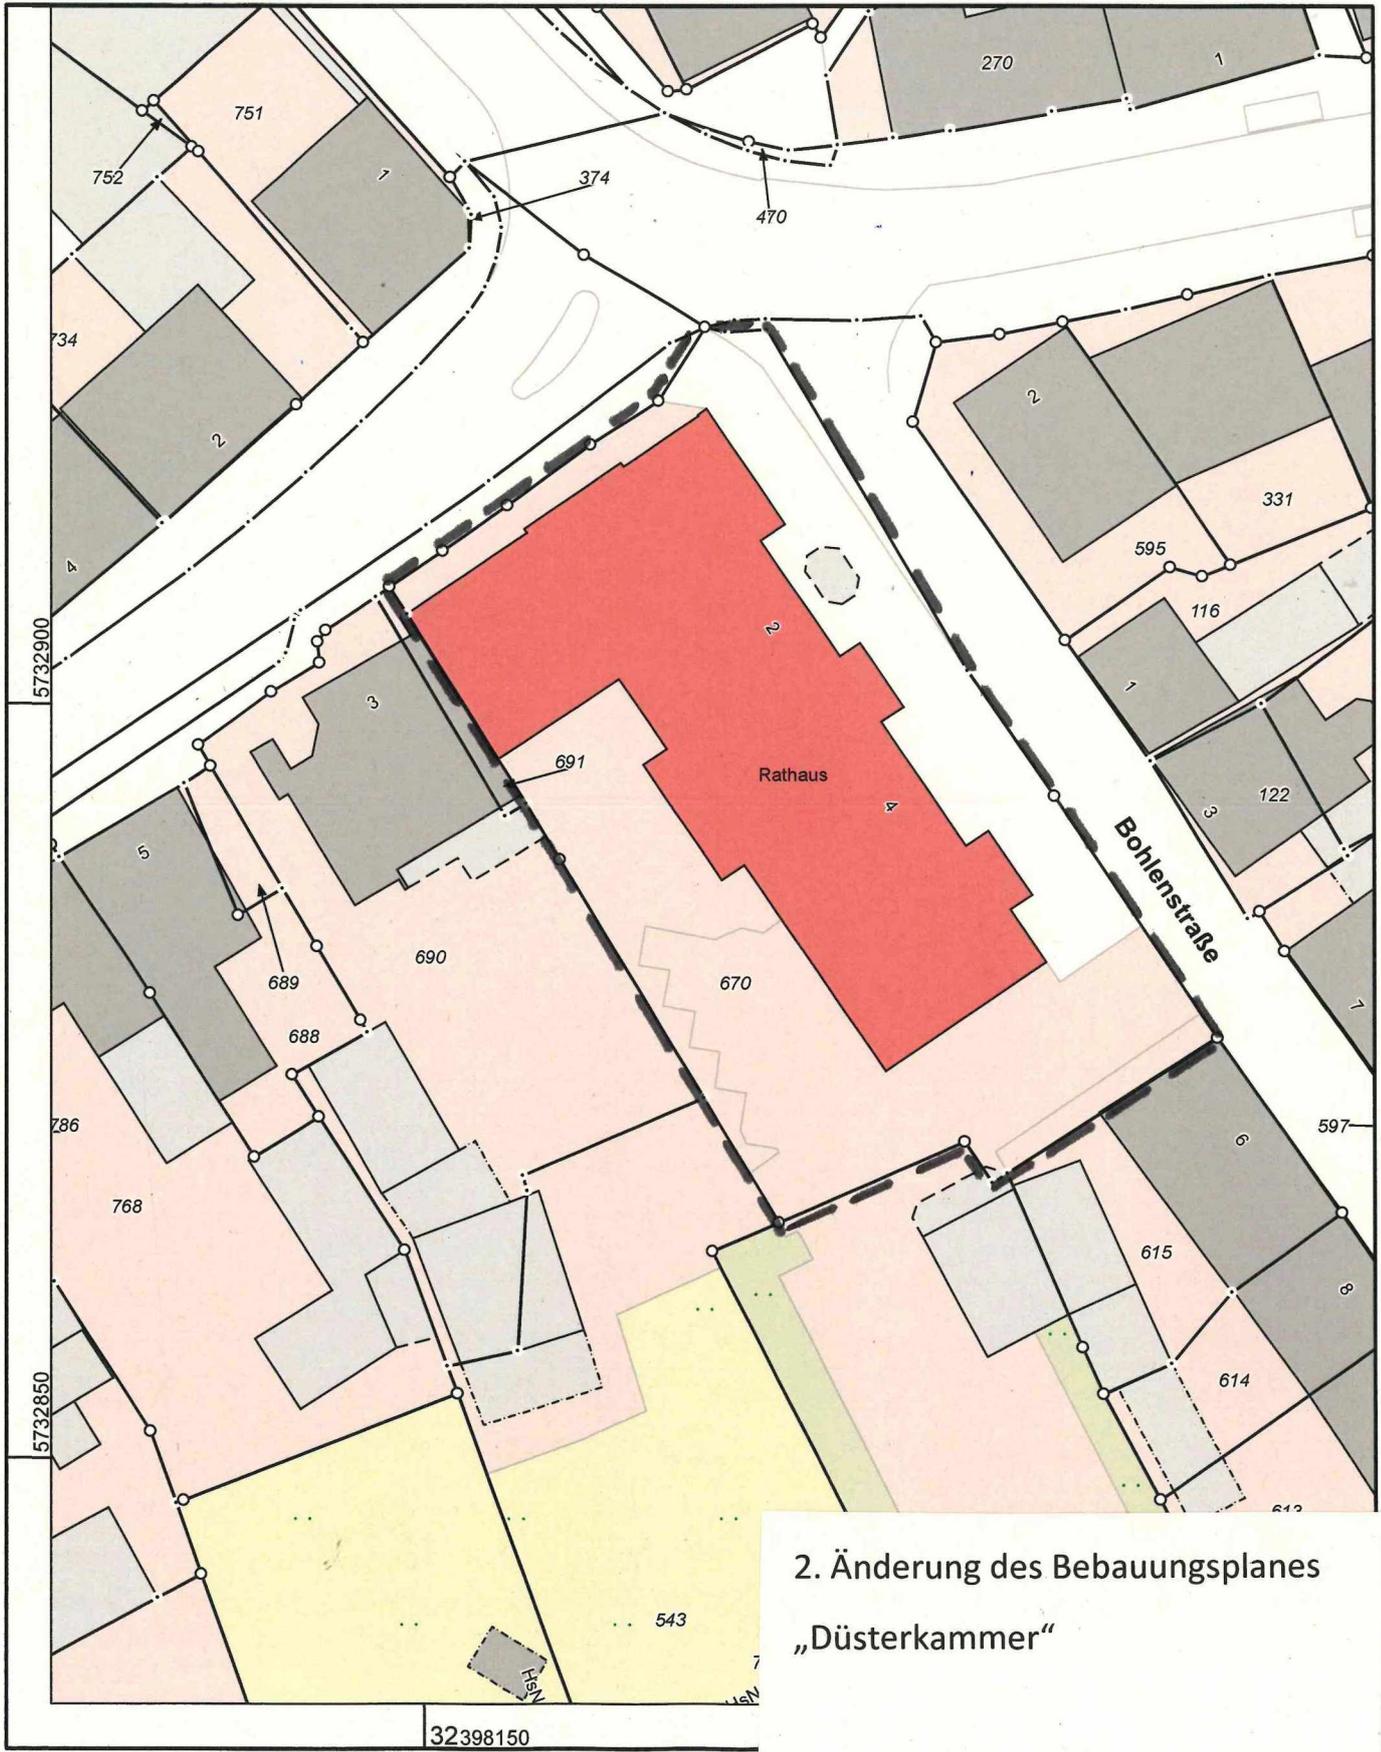

2. Änderung des Bebauungsplanes
„Düsterkammer“

--- Änderungsbereich

Maßstab 1 : 500

