



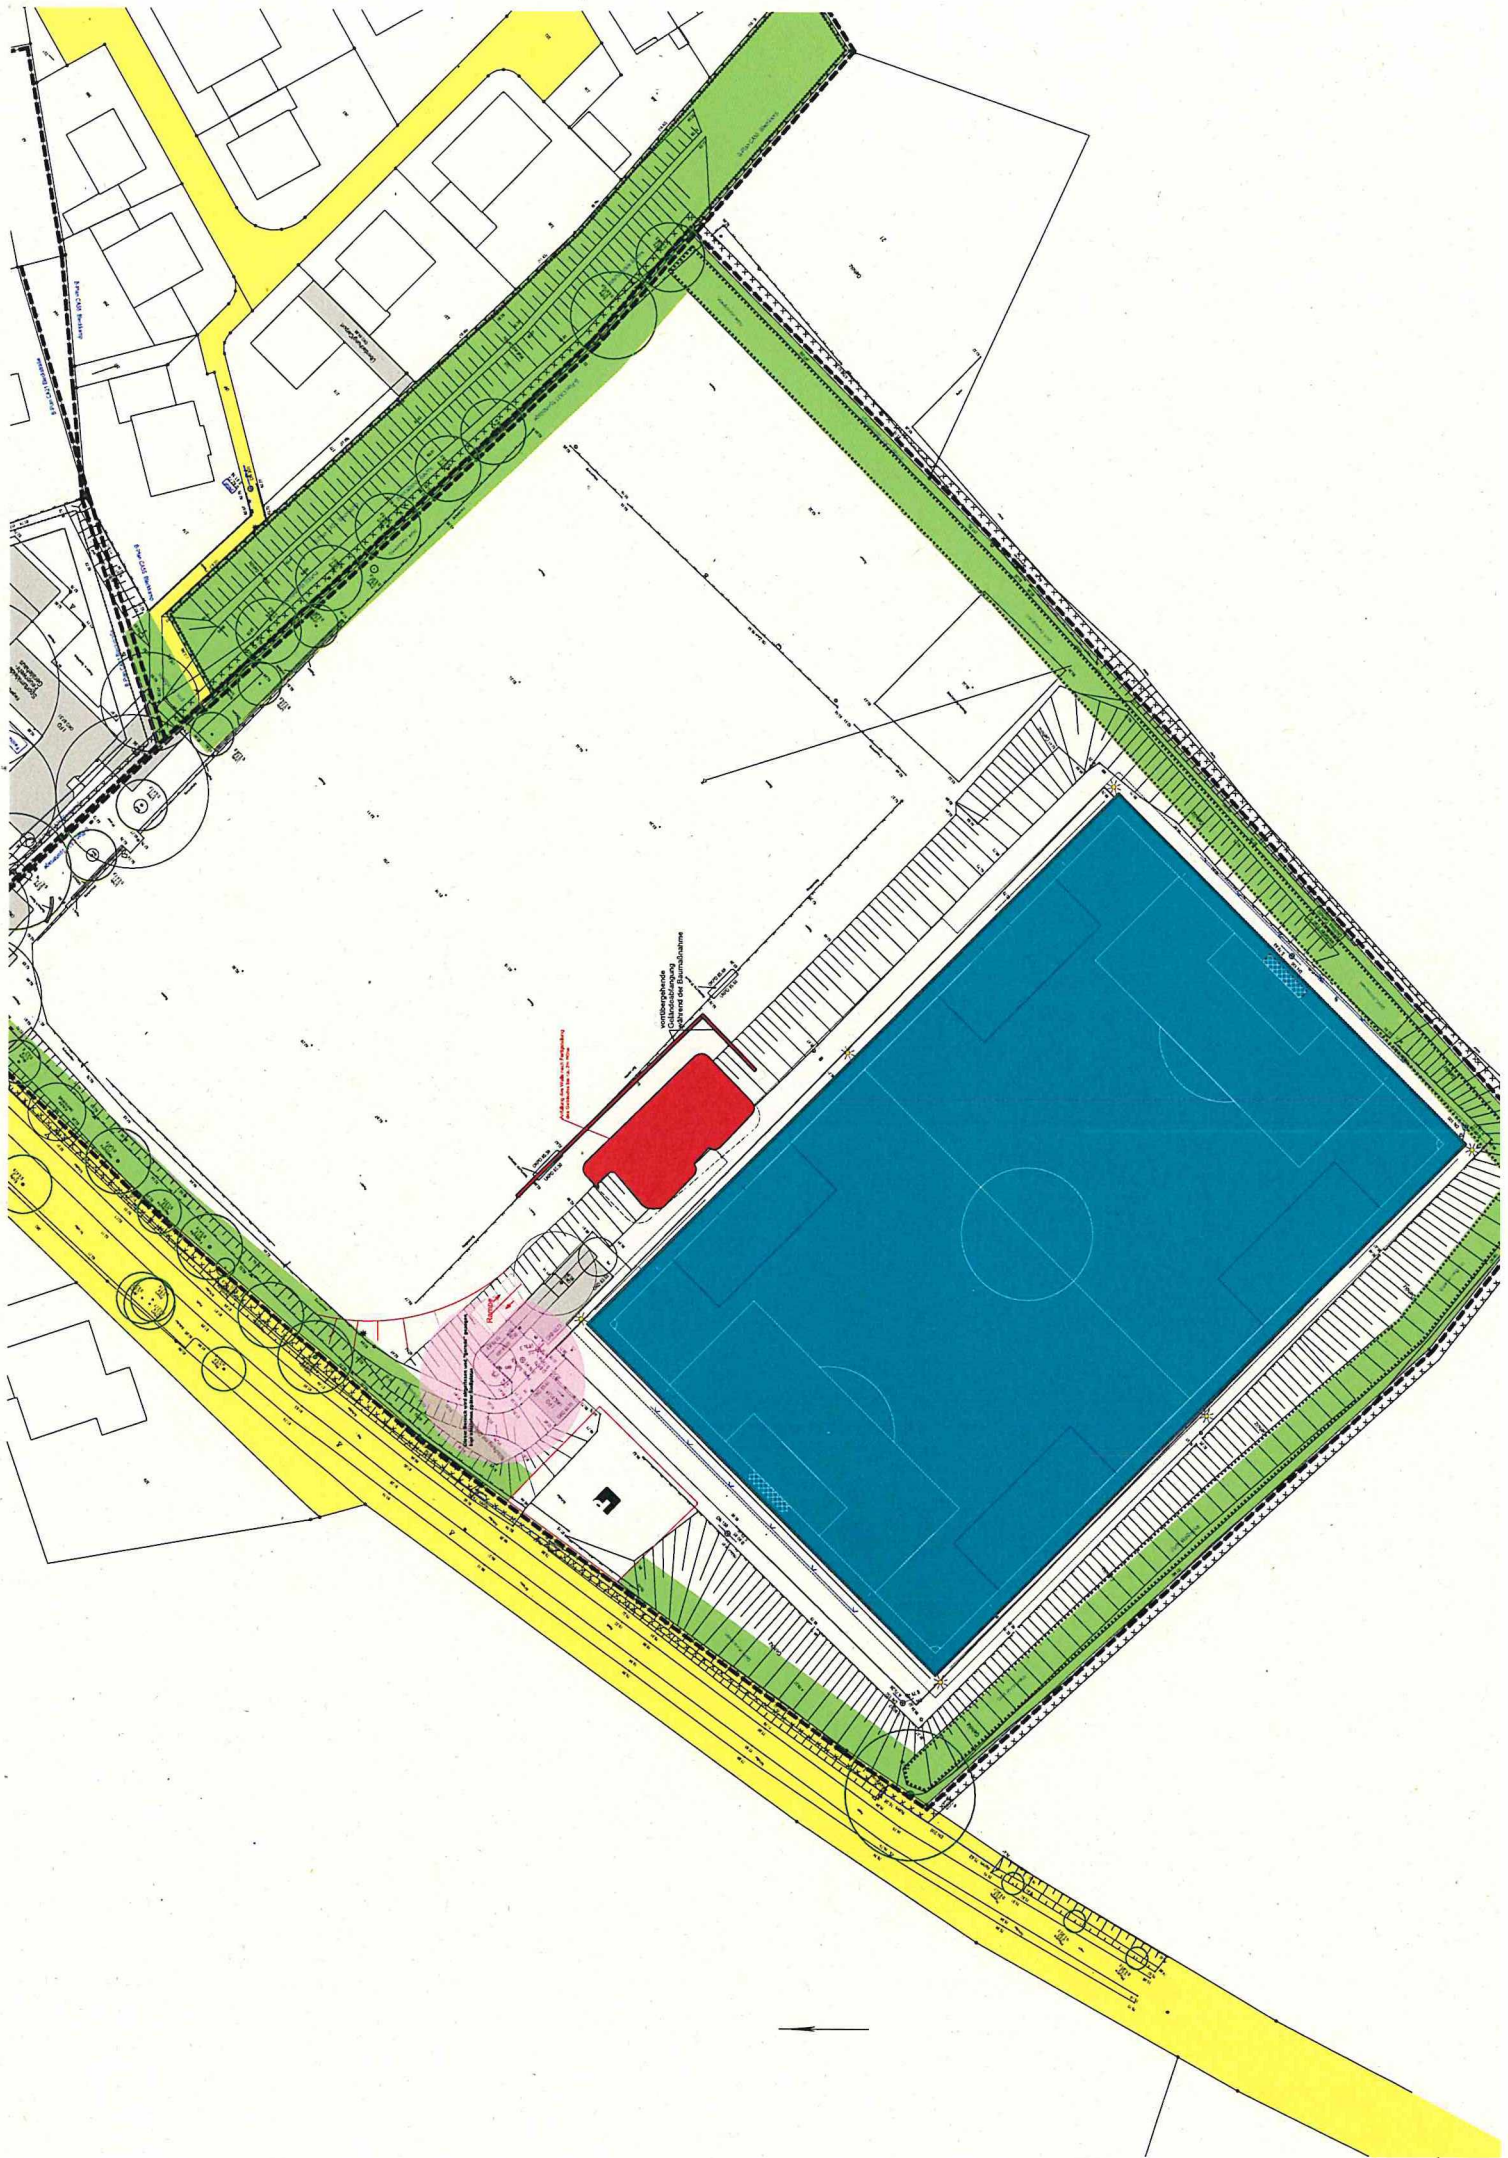

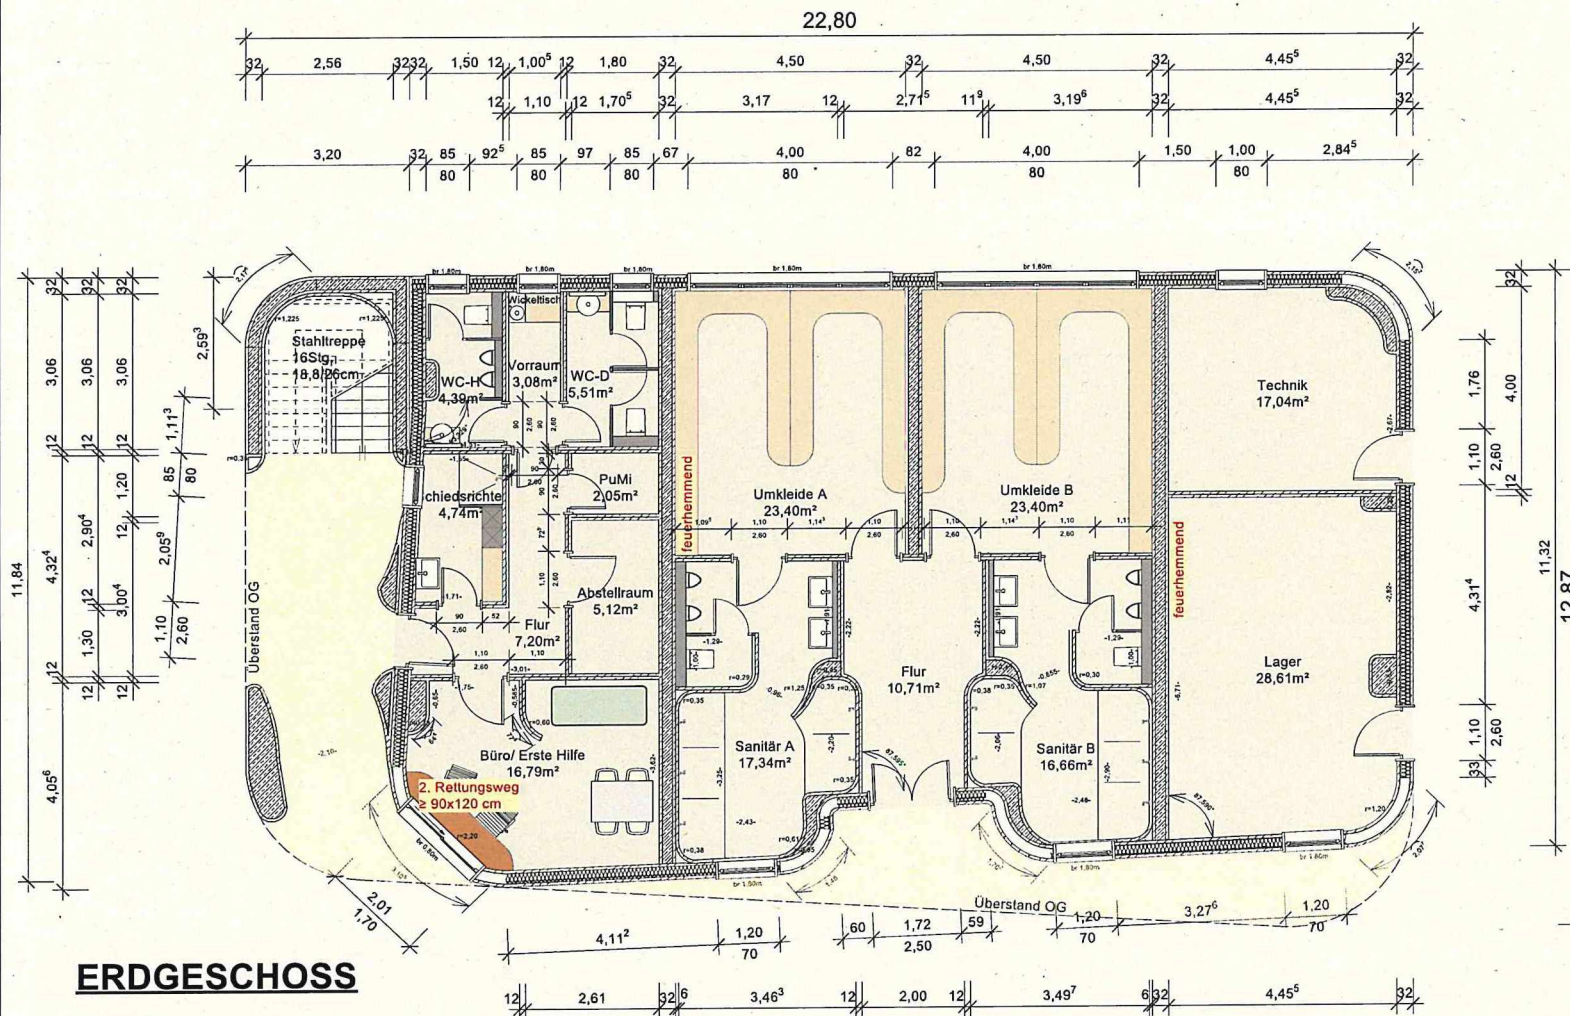


BAUVORHABEN:		
Errichtung eines neuen Sportheimes in 3D-Betondruckverfahren		
BAUORT:	B-Plan CA31 Sportanlage	
Adresse	Gorfeldstraße 27	
	59394 Nordkirchen-	
Gemarkung	Capelle	
Flur	17	
Flurstück	259	
PLANUNG:	STEINHOFF Architekten	
	Dipl.-Ing. Architekt Lothar Steinhoff	
	Haverkamp 2	
	59394 Nordkirchen	
	Tel.: 0 25 96 - 93 90 8 0	
	Fax: 0 25 96 - 93 90 8 29	
	www.steinhoff-architekten.de	
	mail@steinhoff-architekten.de	
FREIGABE:		
BAUHERR:	Gemeinde Nordkirchen	
	vertreten durch: Bürgermeister	
	Dietmar Bergmann	
	Bohlenstraße 2	
	59394 Nordkirchen	
FREIGABE:		

ZEICHNUNG: ERDGESCHOSS		
PLANUNGSSTUFE:		
Genehmigungsplanung		
MAßSTAB:	1:100	PLAN-NR.:
		1.1
ZEICHEN:	DK	PROJEKT-NUMMER:
		19120
DATUM:	13.01.2022	BLATT-GRÖßE:
		ISO A3



ANSICHT WESTEN (Spielfeld)

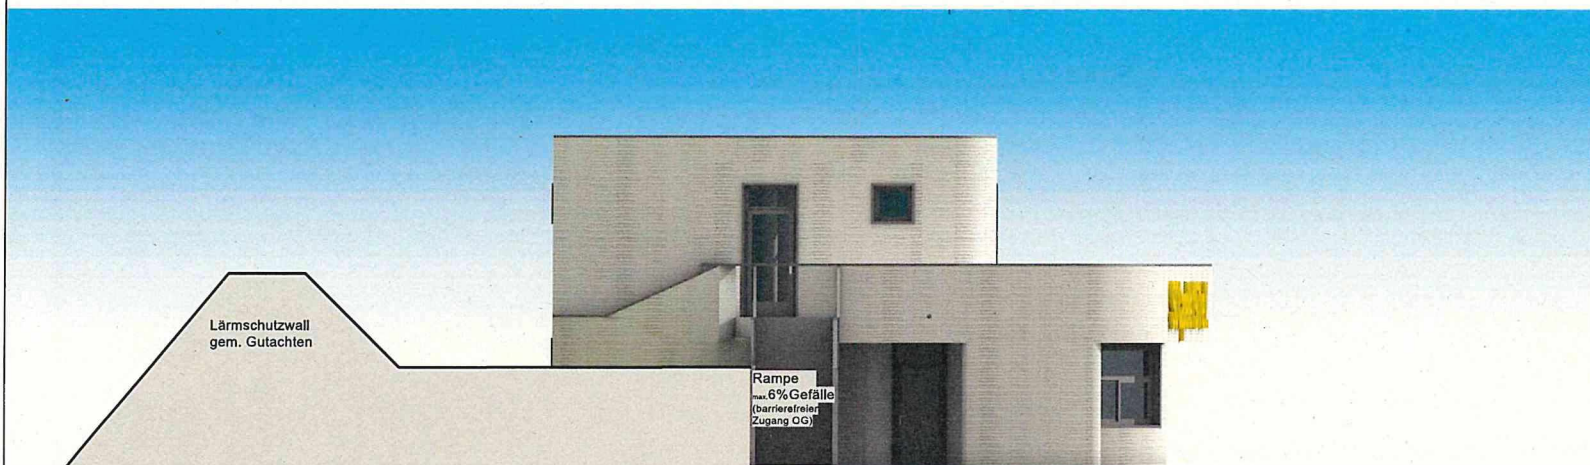

ANSICHT NORDEN (Zugang)

BAUVORHABEN:

**Errichtung eines neuen
Sportheimes in
3D-Betondruckverfahren**

BAUORT:

B-Plan CA31 Sportanlage
Adresse Gorfeldstraße 27
59394 Nordkirchen-
Gemarkung Capelle
Flur 17
Flurstück 259

PLANUNG:

STEINHOFFArchitekten
Dipl.-Ing. Architekt Lothar Steinhoff
Haverkampring 2
59394 Nordkirchen
Tel.: 0 25 96 - 93 90 8 0
Fax: 0 25 96 - 93 90 8 29
www.steinhoff-architekten.de
mail@steinhoff-architekten.de

FREIGABE:

BAUHERR:

Gemeinde Nordkirchen
vertreten durch: Bürgermeister
Dietmar Bergmann
Bohlenstraße 2
59394 Nordkirchen



FREIGABE:

ZEICHNUNG: ANSICHTEN Westen, Norden

PLANUNGSSTUFE:

Genehmigungsplanung

MAßSTAB:

1:100

PLAN-NR.:

4

ZEICHEN:

DK

**PROJEKT-
NUMMER:**

19120

DATUM:

13.01.2022

**BLATT-
GRÖßE:**

ISO A3