



Kreis Coesfeld
Katasteramt


Friedrich-Ebert-Straße 7
48653 Coesfeld

Auszug aus dem Liegenschaftskataster

Flurkarte NRW 1:1000

Flurstück: 157
Flur: 13
Gemarkung: Südkirchen
Roen, Nordkirchen

Erstellt: 22.03.2022
Zeichen:

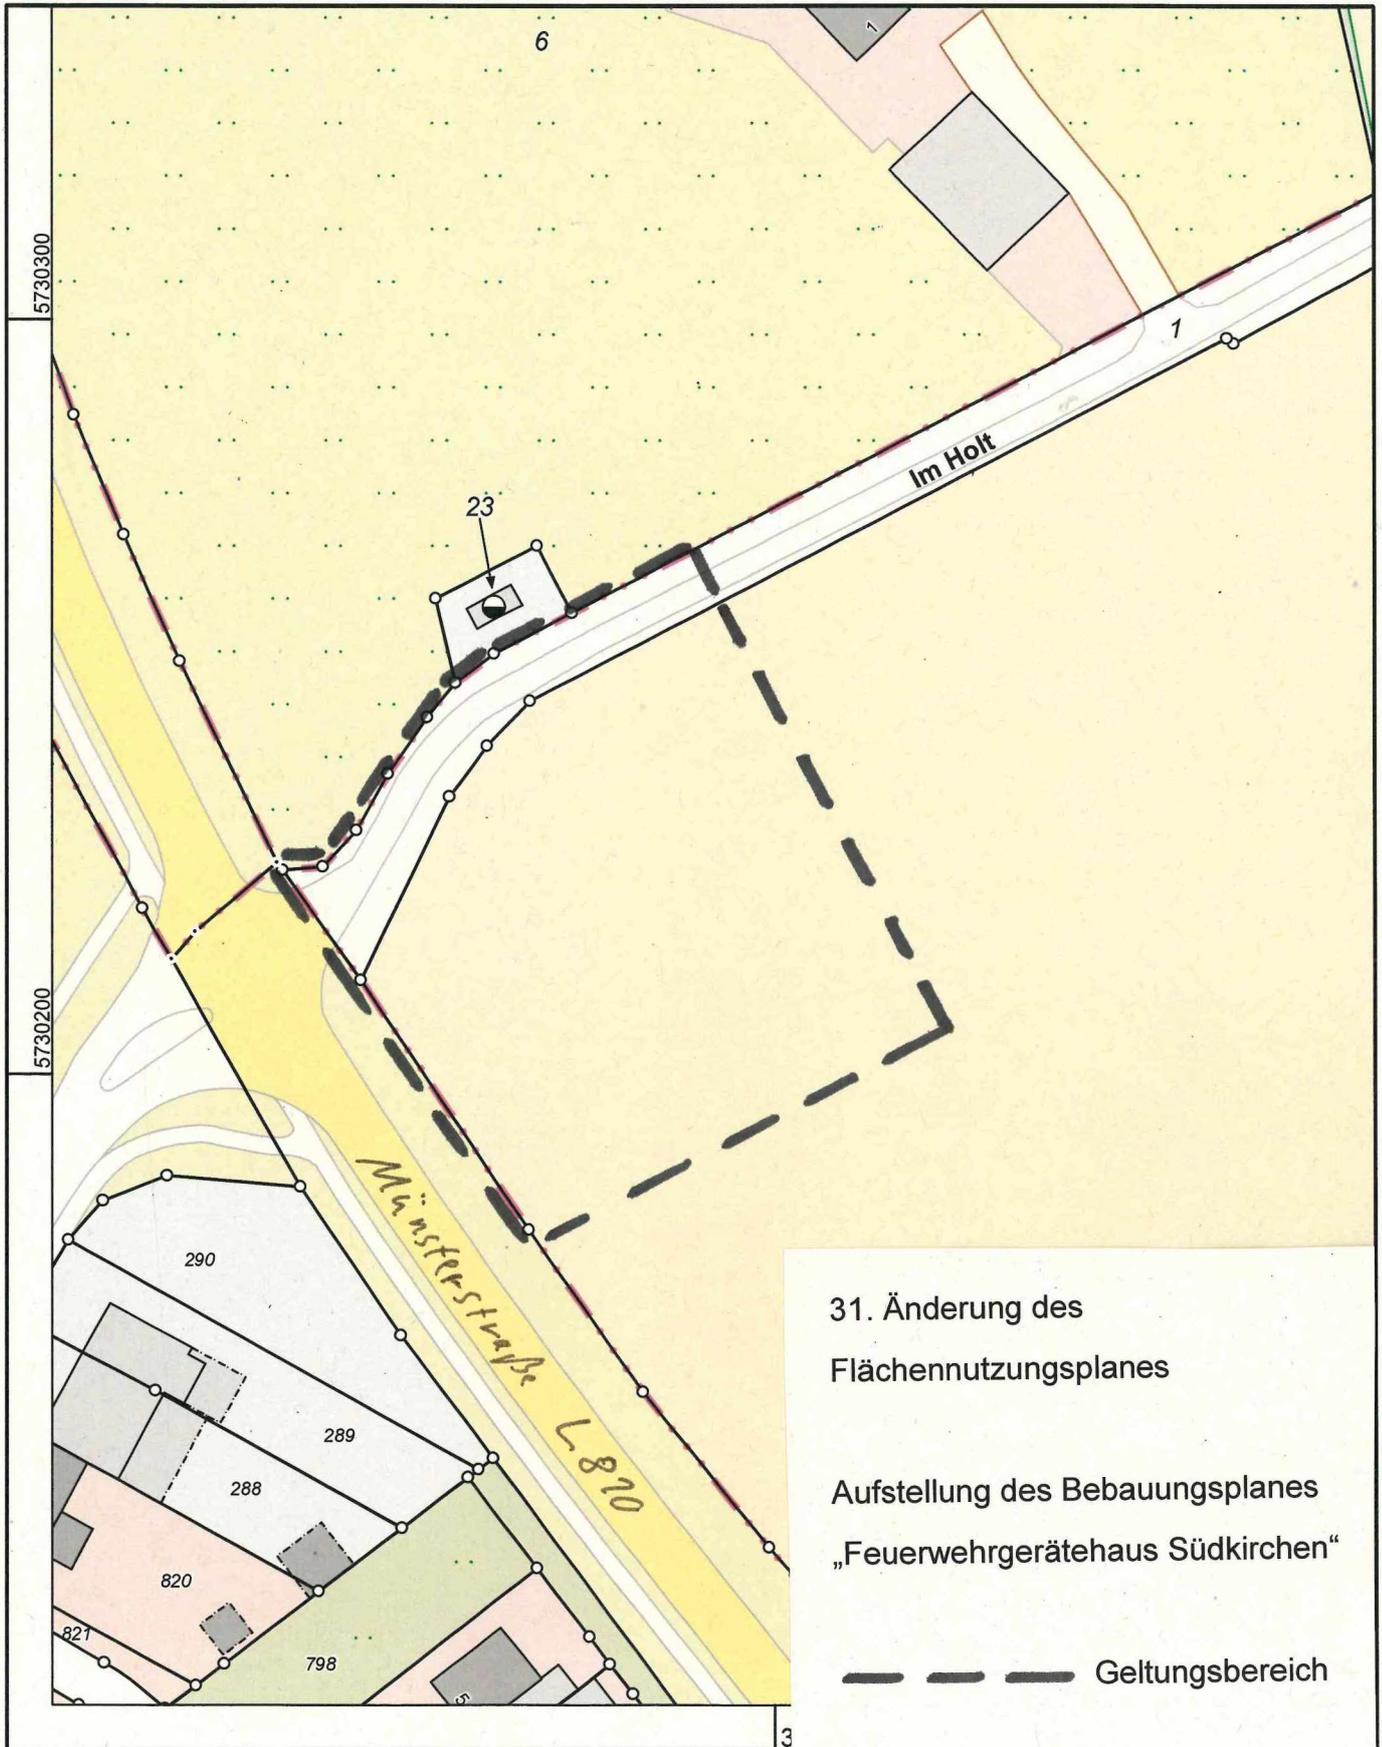


31. Änderung des
Flächennutzungsplanes

Aufstellung des Bebauungsplanes
„Feuerwehrgerätehaus Südkirchen“

— — — Geltungsbereich

Maßstab 1 : 1000

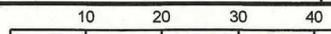

Übersichtskarte M. 1 : 1.000