


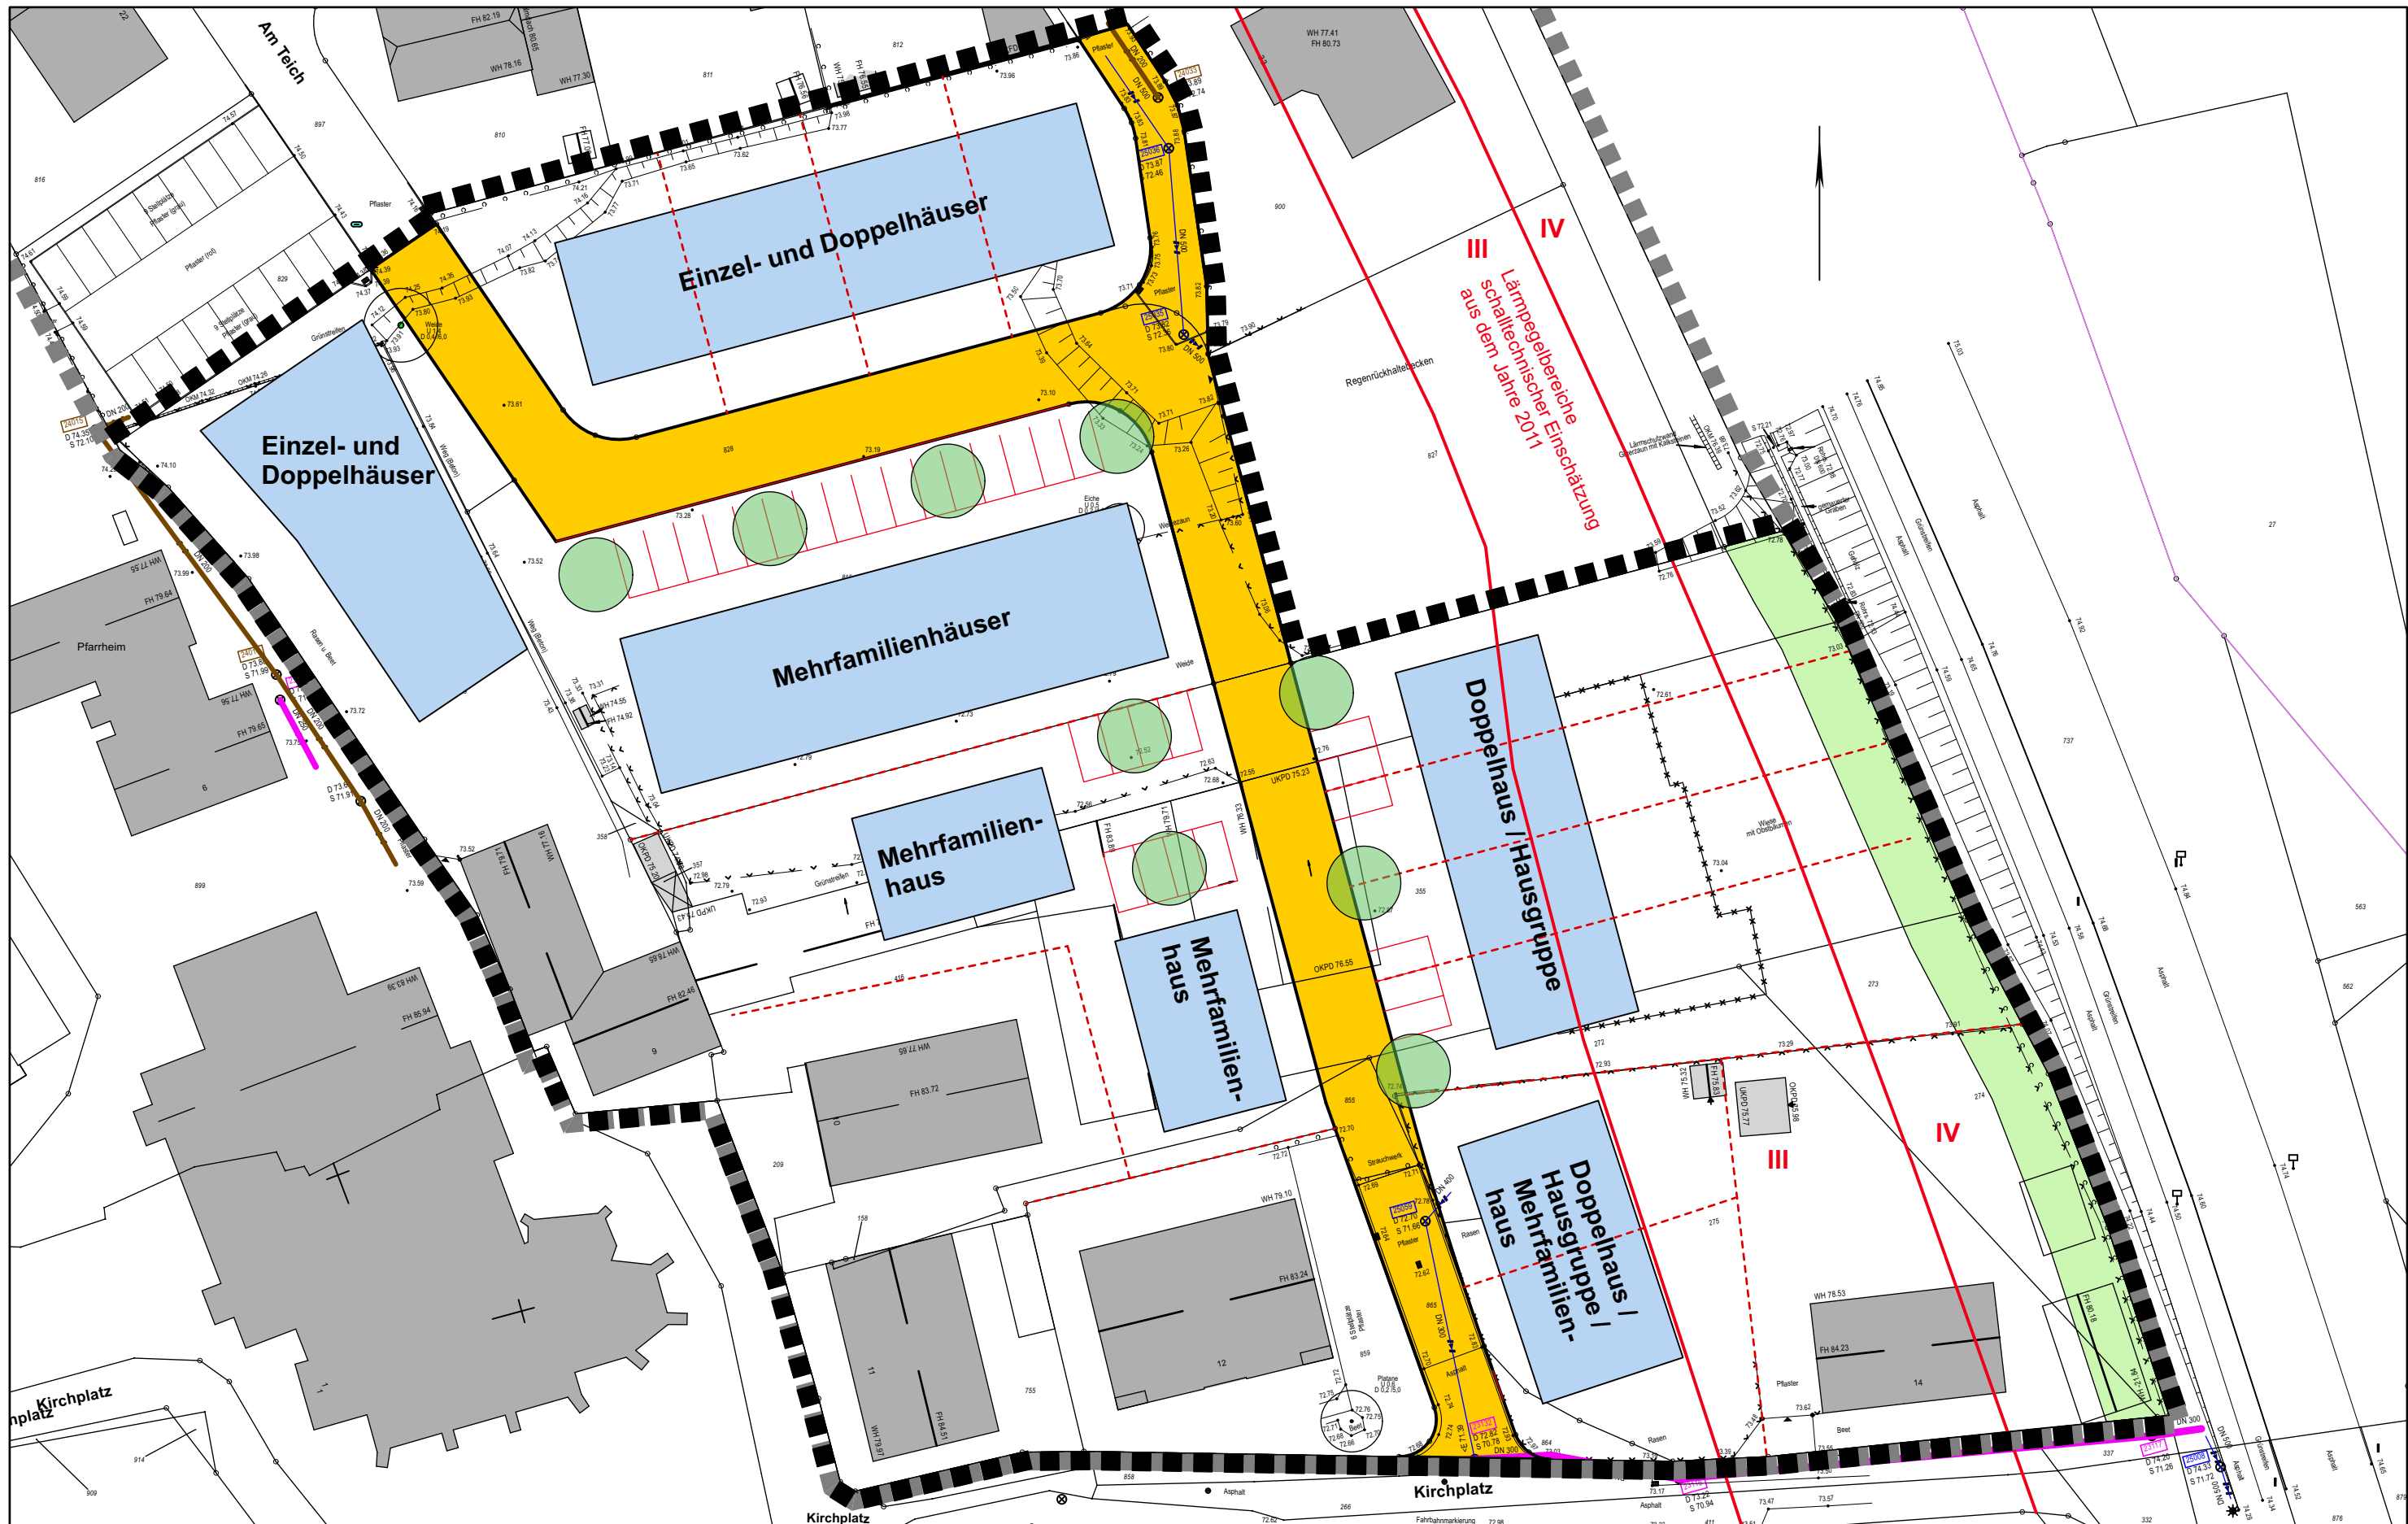

Gemeinde Nordkirchen

Bebauungsplan Nr. 53 "Münsterstraße" - 4. Änderung Ortslage Südkirchen

Strukturkonzept

Maßstab
1 : 500


Datum
07.04.2022

Bearbeiter
Bo. / Vi.

Stand

Blattgröße

Plan-Nr.

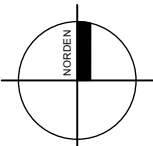

WP/ WoltersPartner
Stadtplaner GmbH
Daruper Straße 15 • D-48653 Coesfeld
Telefon 02541 9408-0 • Fax 9408-100
stadtplaner@wolterspartner.de