


# Flächennutzungsplan Ortslage Südkirchen

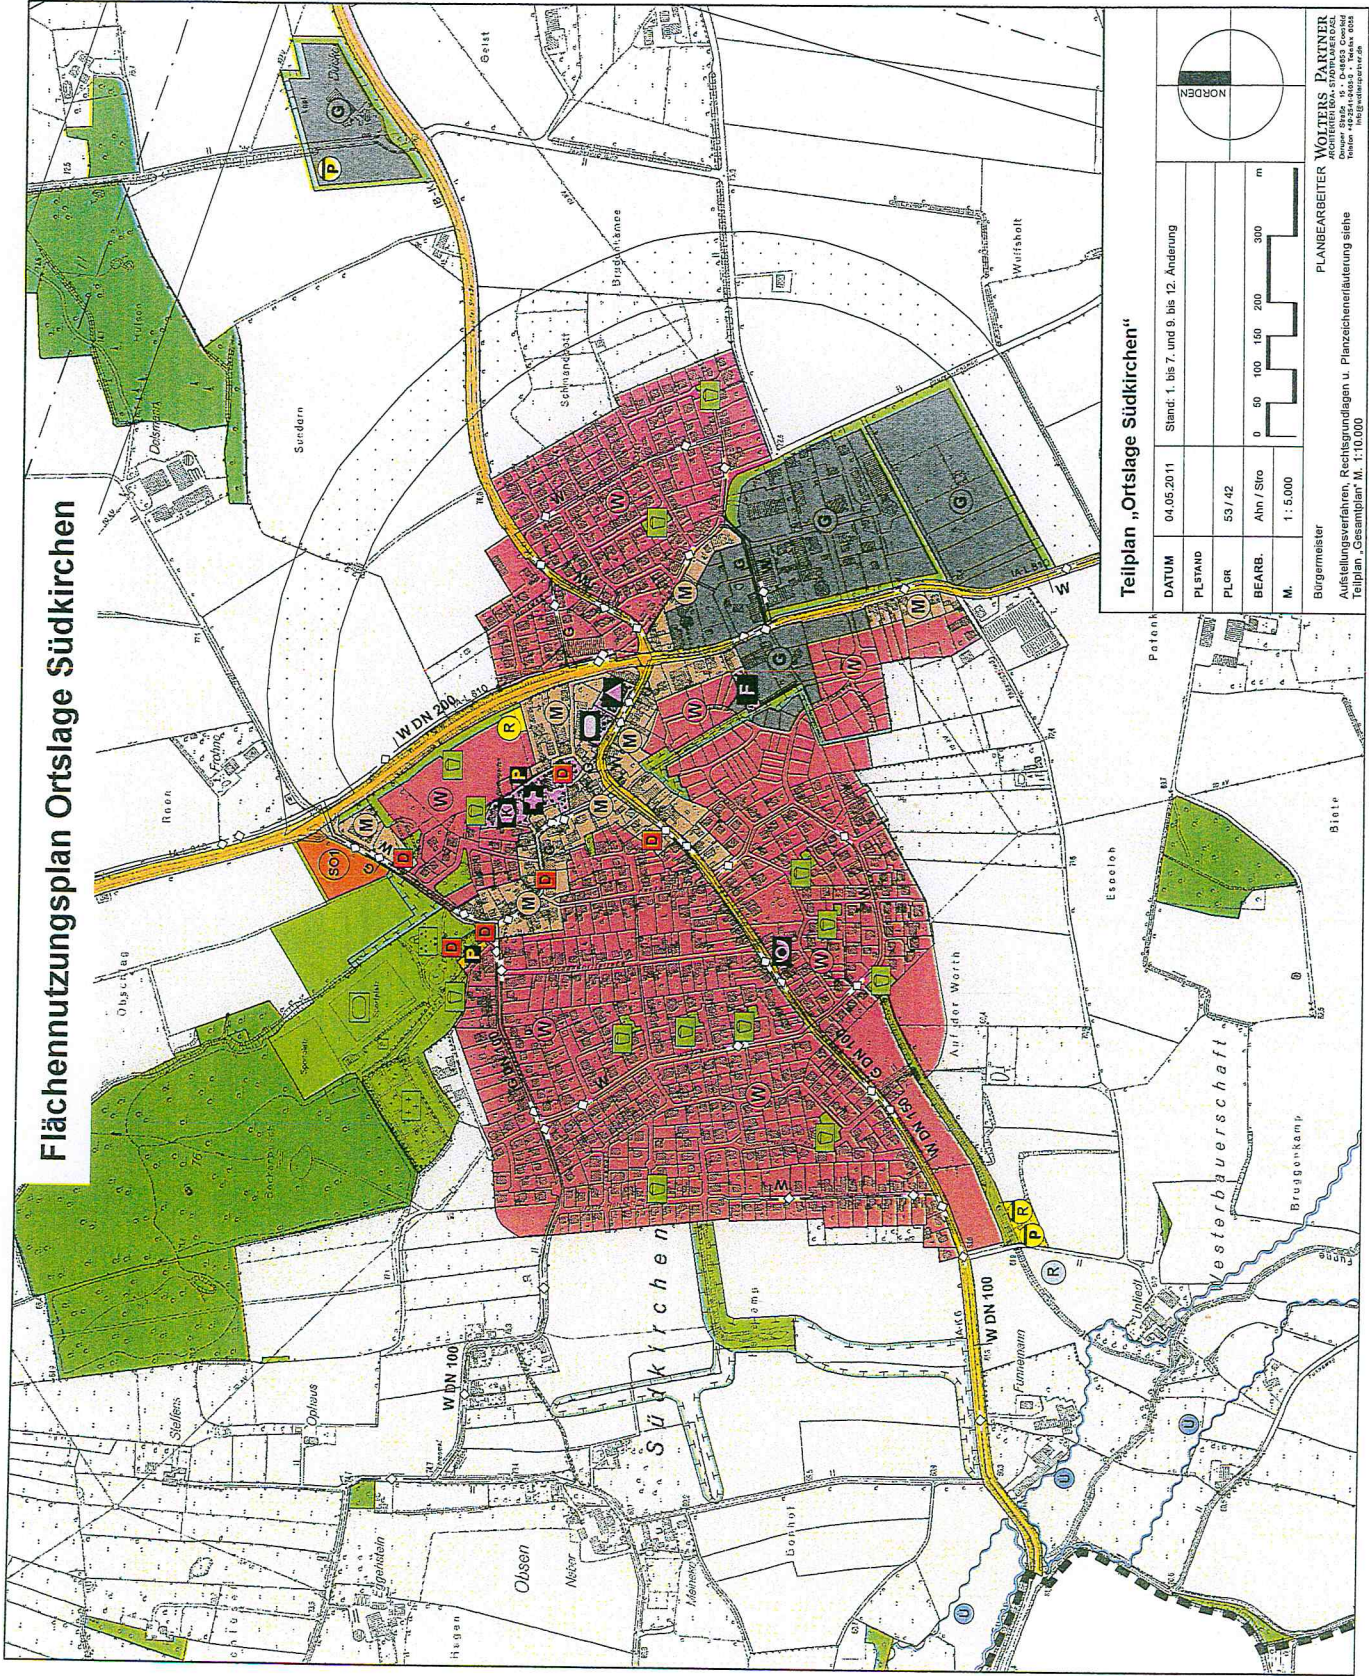

## Teilplan „Ortslage Südkirchen“

DATUM	04.05.2011	Stand: 1. bis 7. und 9. bis 12. Änderung
PLSTAND		
FLOOR	53/42	
BEARB.	Alth/Siro	0 60 100 150 200 300 m
M.	1:5.000	

Bürgermeister  
 Ausstellungsverfahren, Rechtsgrundlagen u. Planzeichenerklärung siehe  
 Teilplan „Gesamplan M: 1:10.000“

PLANBEARBEITER  
**WOLTERS PARTNER**  
 ARCHITECTEN & STADTLANDSCHAFTLICHE PLANER  
 Bremer Allee 200-5 • 28359 Bremen  
 info@wolterspartner.de

