


Die Nutzung dieses Auszugs ist im Rahmen des
§ 11 (1) DVOzVermKatG NRW zulässig. Zuwiderhand-
lungen werden nach § 27 VermKatG NRW verfolgt.

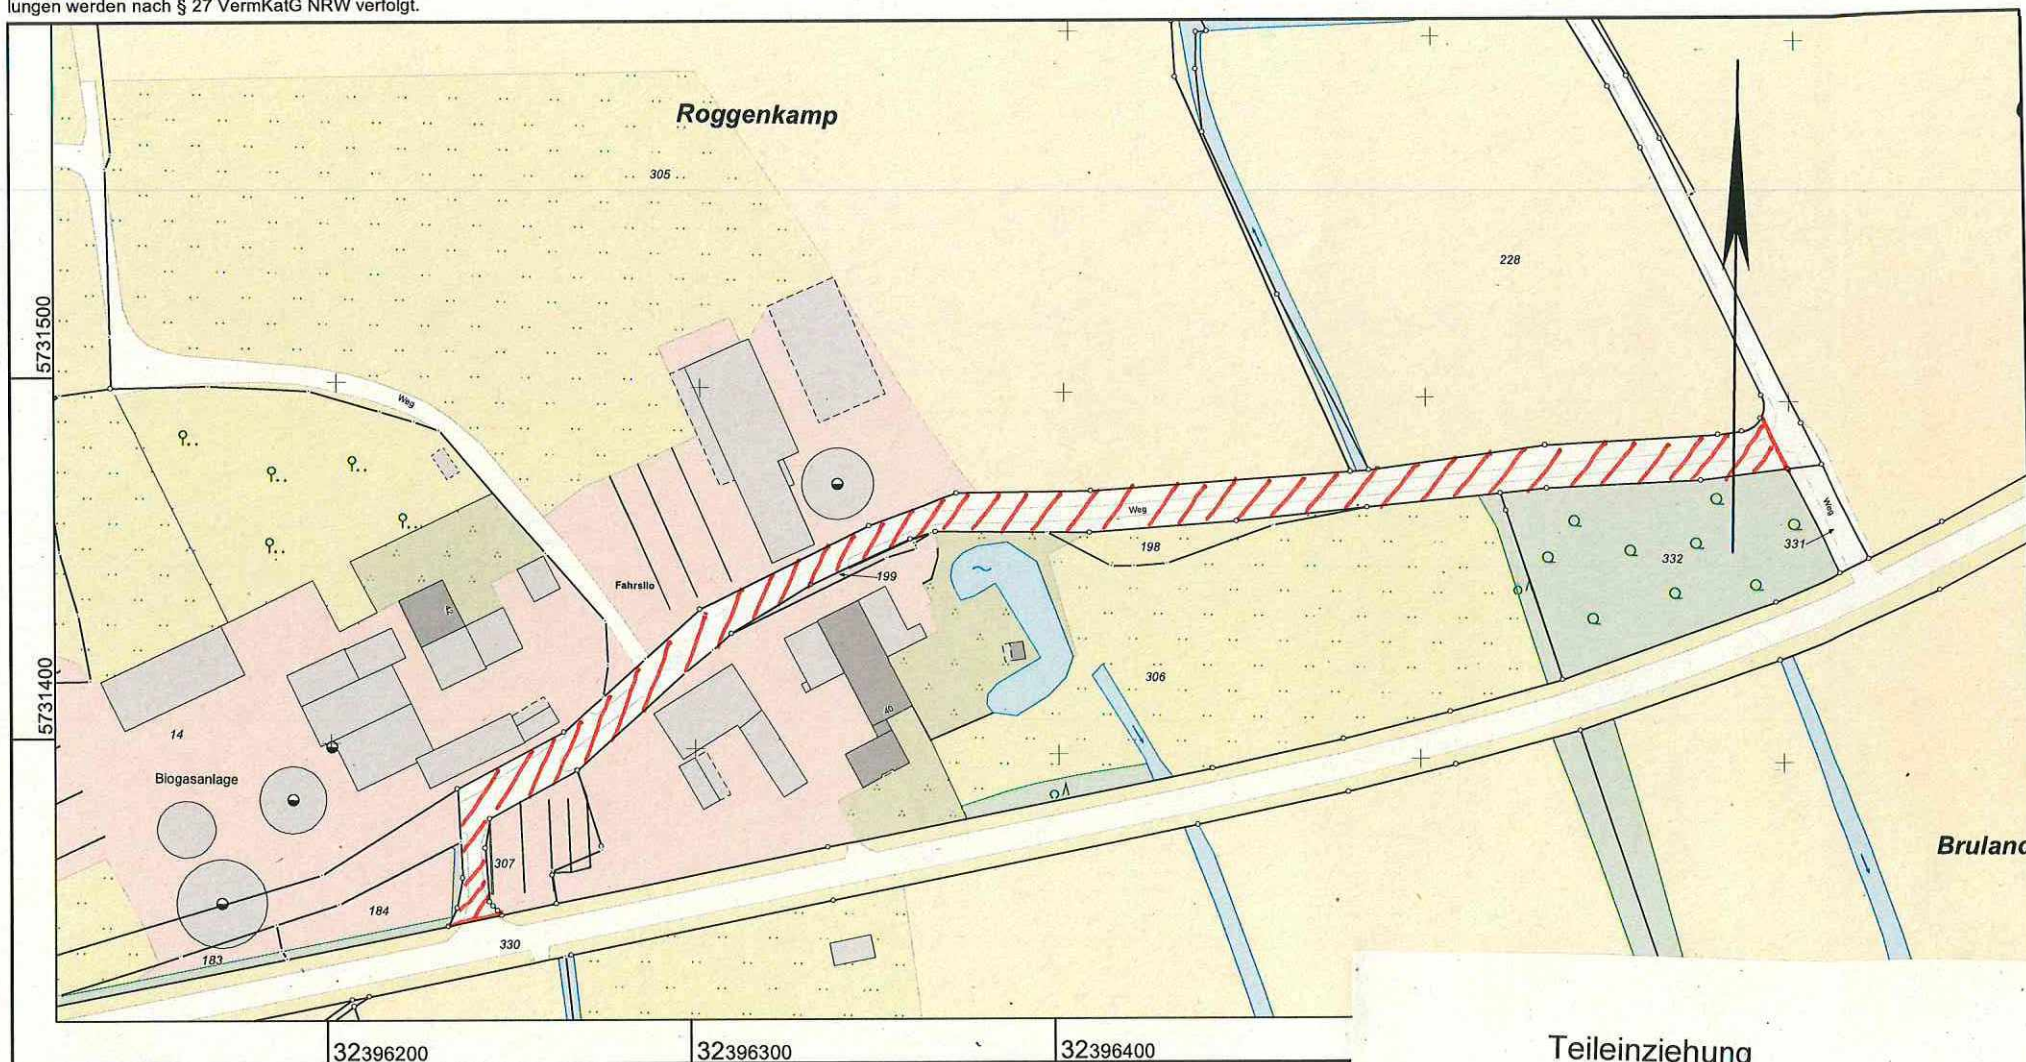

**Kreis Coesfeld
Katasteramt**

Friedrich-Ebert-Straße 7
48653 Coesfeld

Flurstück: 290

Flur: 15

Gemarkung: Nordkirchen
Berger, Nordkirchen

Maßstab 1 : 2000

20 40 60 80 100 Meter

Teileinziehung
des Wirtschaftsweges
„Berger“

Übersichtsplan