



Kreis Coesfeld Katasteramt


Friedrich-Ebert-Straße 7
48653 Coesfeld

Auszug aus dem Liegenschaftskataster


Flurkarte NRW 1:1000

Flurstück: 654
Flur: 12
Gemarkung: Südkirchen
Cappenberger Str. 24, Nordkirchen

Erstellt: 17.07.2023
Zeichen:

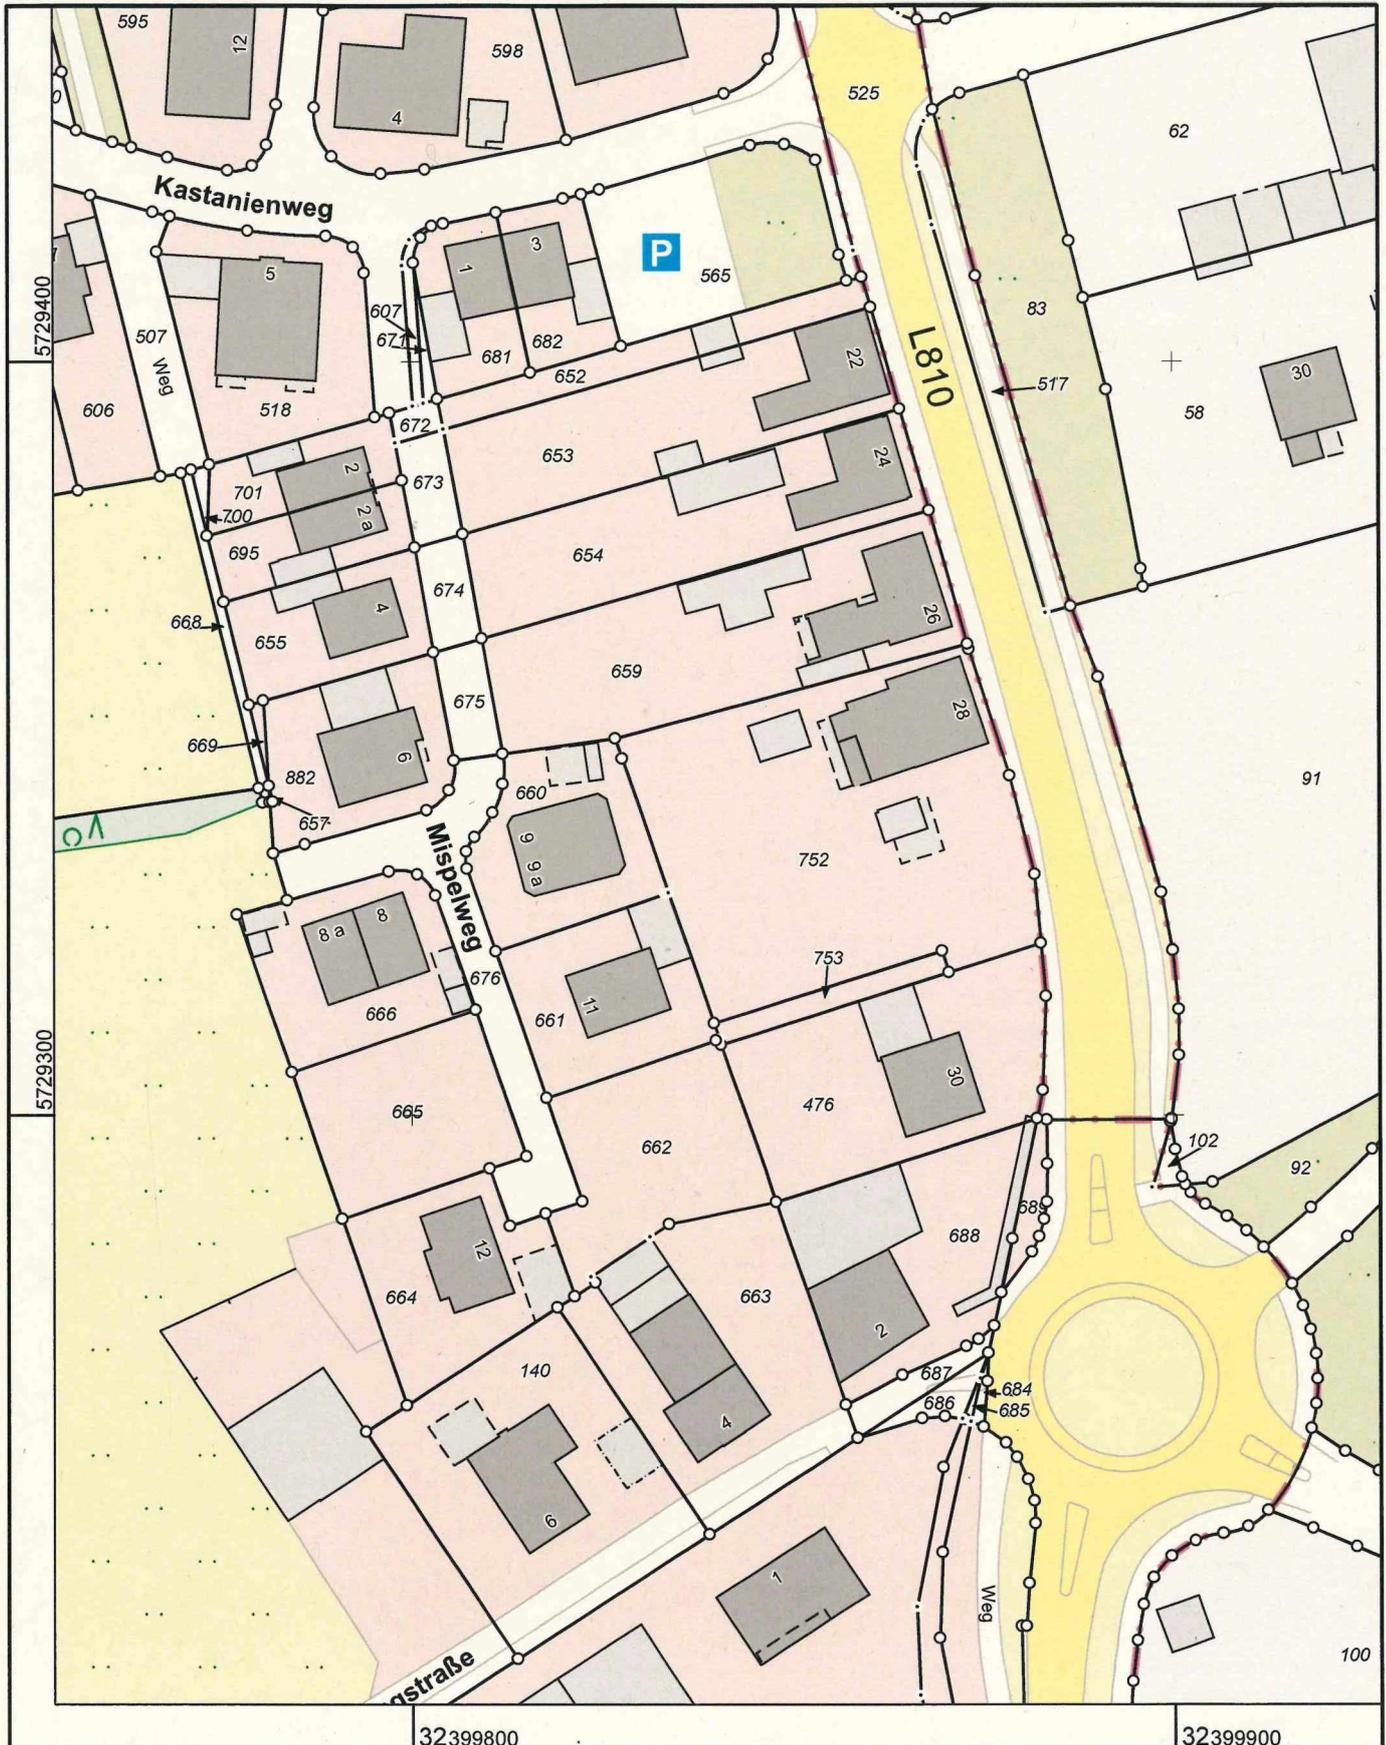

Maßstab 1 : 1000

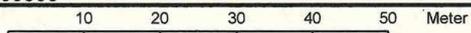

Die Nutzung dieses Auszuges ist im Rahmen des § 11 (1) DVOzVermKatG NRW zulässig. Zuwiderhandlungen werden nach § 27 VermKatG NRW verfolgt.