




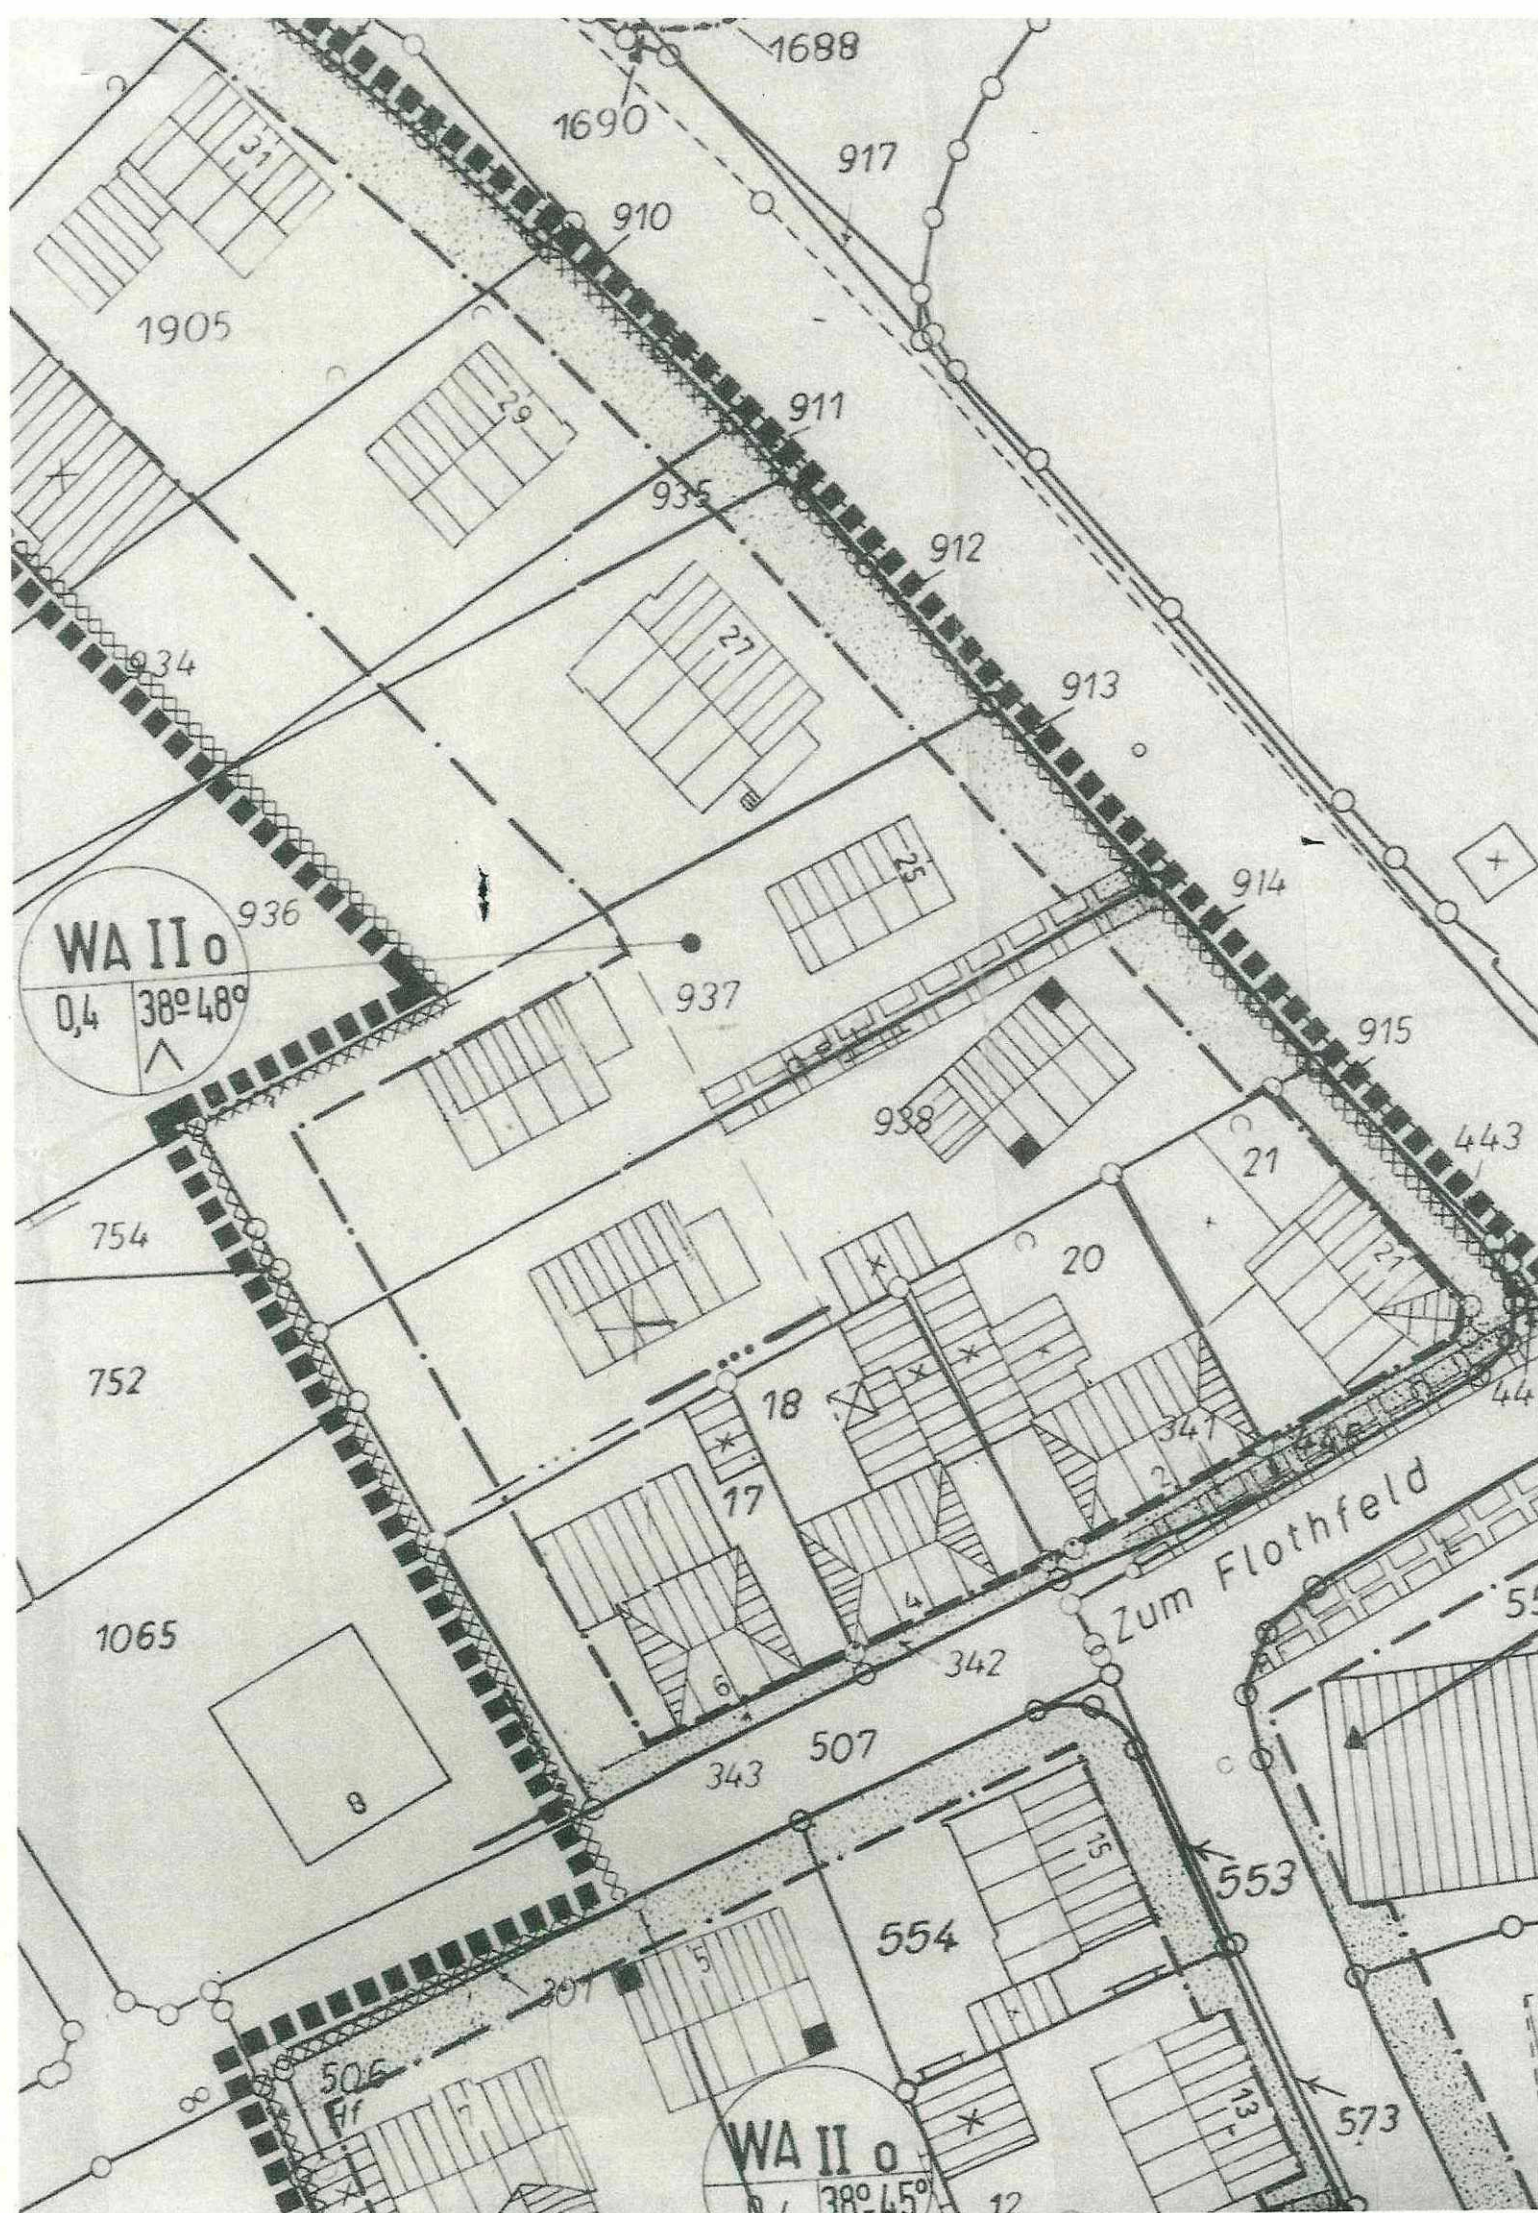

# GEMEINDE NORDKIRCHEN

BEB.-PLAN


„LÜDINGHAUSER STR. - WEST“

M 1:500

1. Änderung

KREIS  
GEMEINDE  
GEMARKUNG  
FLUR  
DATUM

COESFELD  
NORDKIRCHEN  
12+13

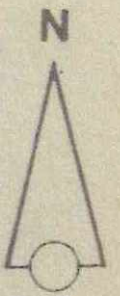

AUFGESTELLT KREIS COESFELD AMT 61

