



Kreis Coesfeld Katasteramt


Friedrich-Ebert-Straße 7
48653 Coesfeld

Auszug aus dem Liegenschaftskataster


Flurkarte NRW 1:500

Flurstück: 530
Flur: 21
Gemarkung: Nordkirchen
Hegenkamp, Nordkirchen

Erstellt: 08.02.2024
Zeichen:

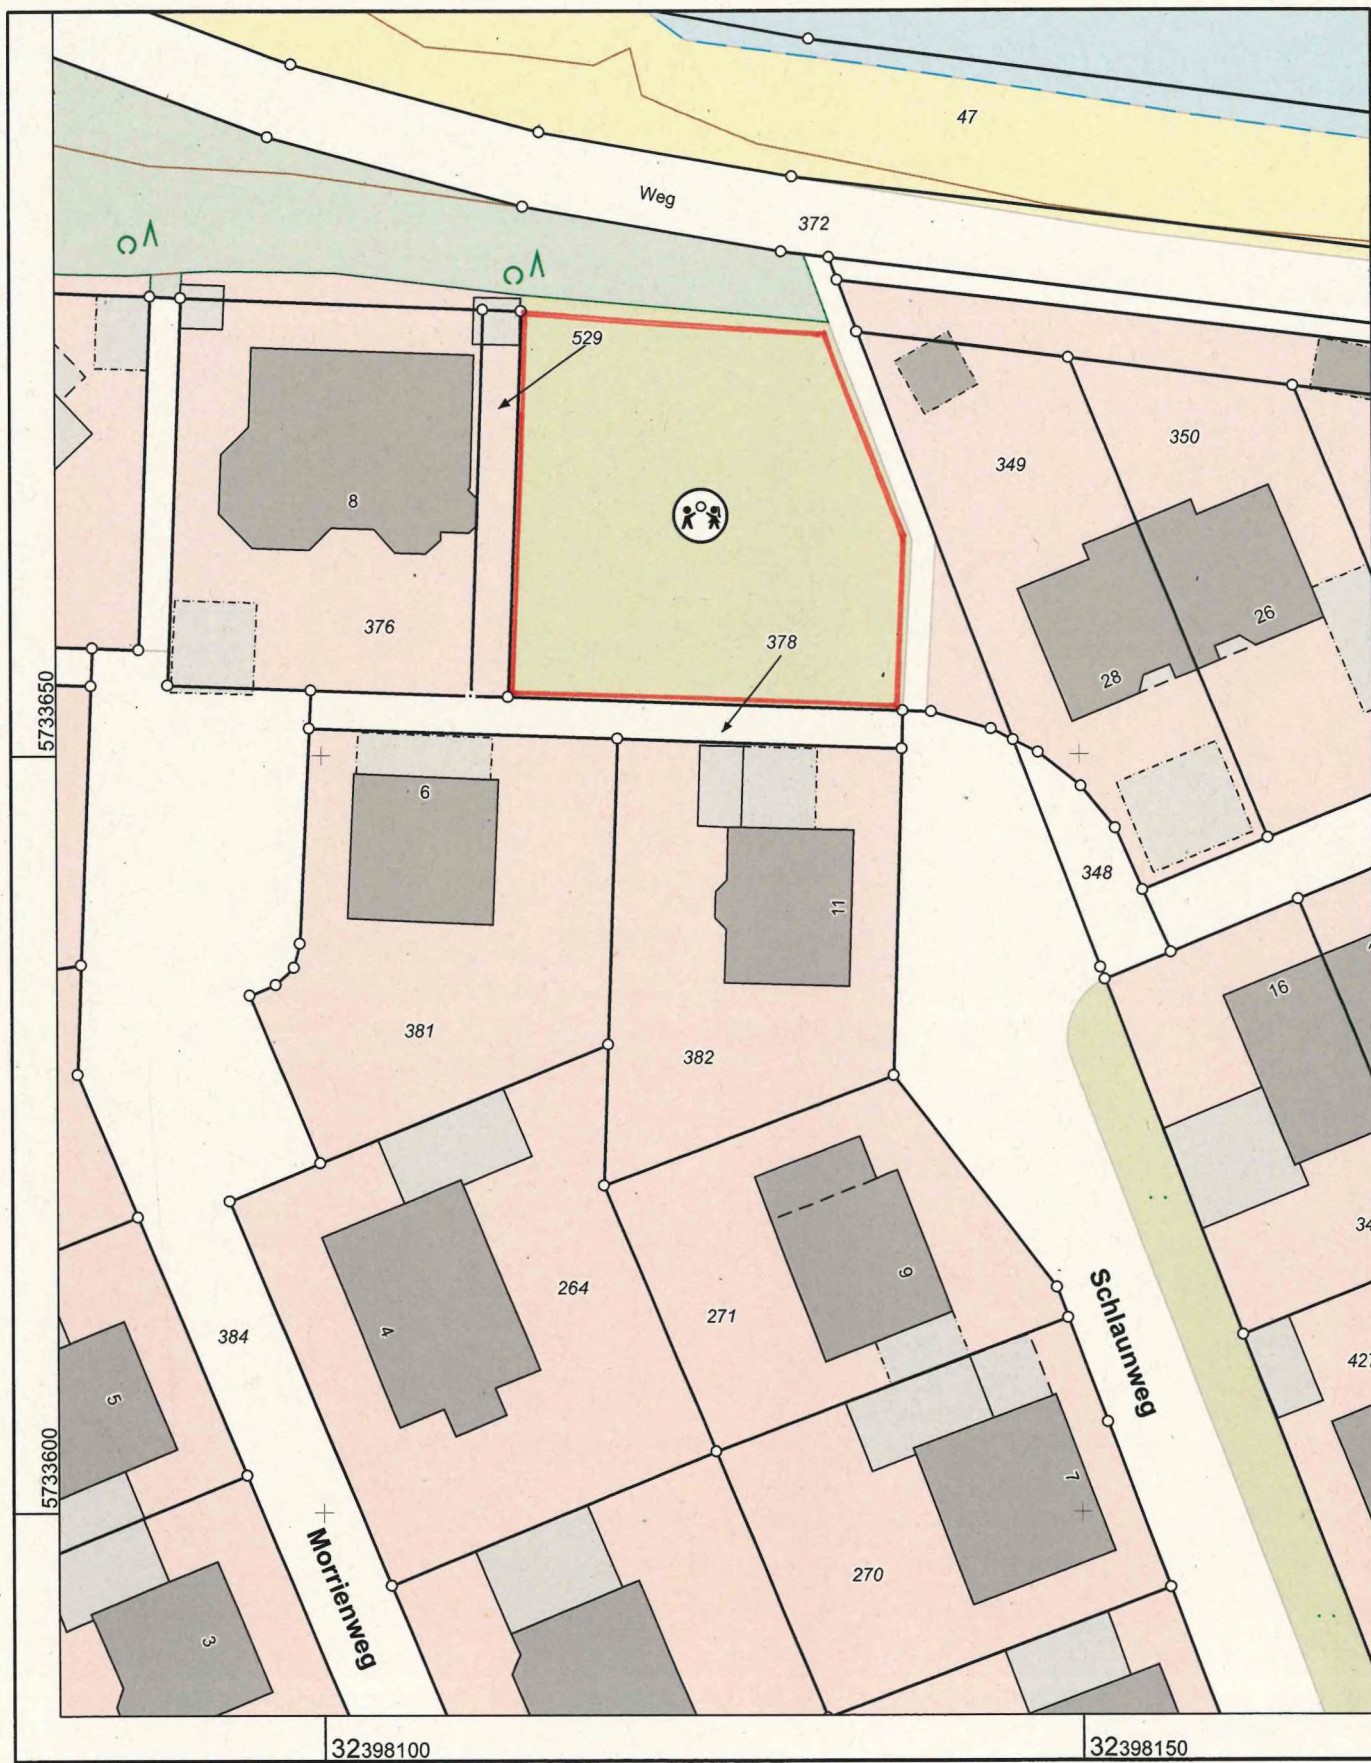

Maßstab 1 : 500

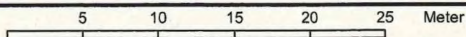

Die Nutzung dieses Auszuges ist im Rahmen des § 11 (1) DVOzVermKatG NRW zulässig. Zuwiderhandlungen werden nach § 27 VermKatG NRW verfolgt.