



Die Nutzung dieses Auszugs ist im Rahmen des § 11 (1) DVOZ VermKatG NRW zulässig. Zuwendungsleistungen werden nach § 27 VermKatG NRW verbottigt.

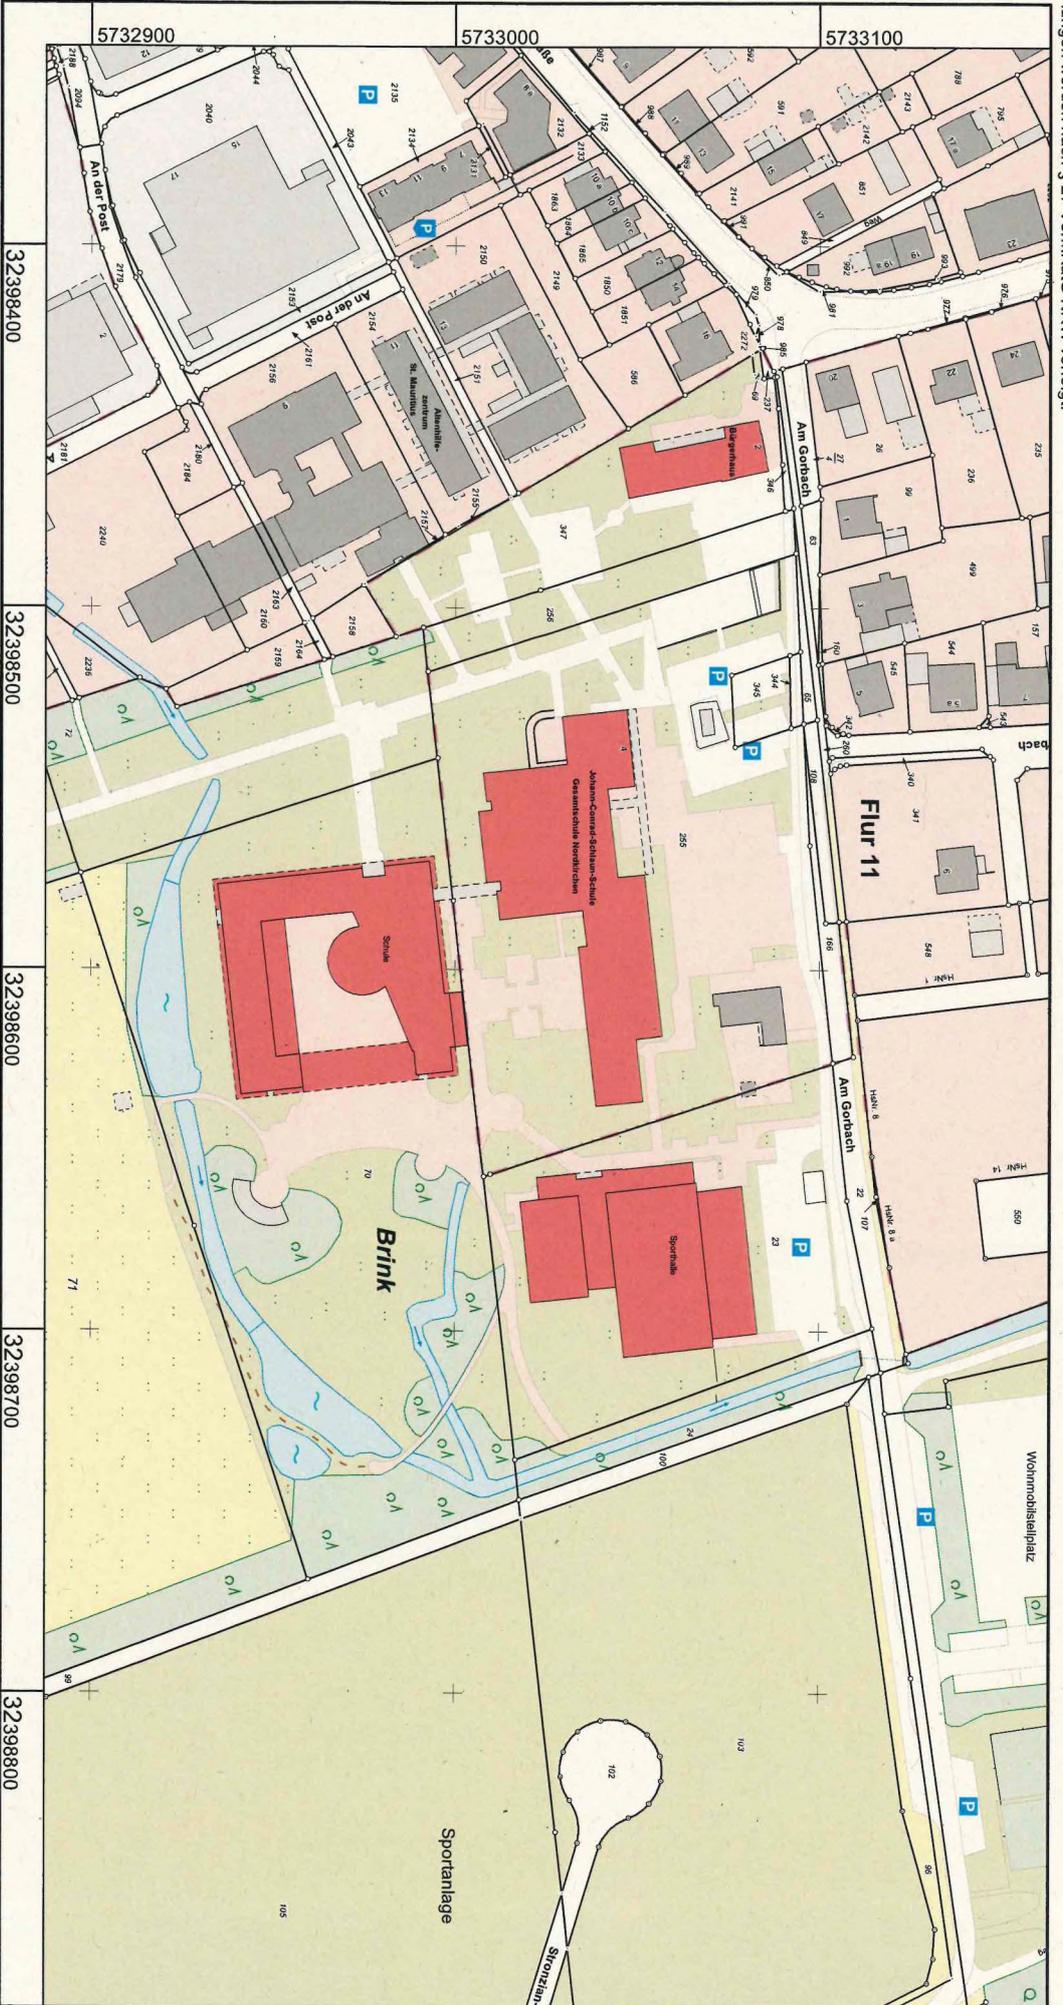

Kreis Coesfeld
Katasteramt
Friedrich-Ebert-Straße 7
48653 Coesfeld

Maßstab 1 : 2000

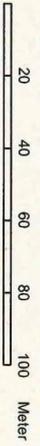

Auszug aus dem
Liegenschaftskataster
Flurkarte NRW 1:2000

Flurstück: 255
Flur: 11
Gemarkung: Nordkirchen
Am Gorbach 4, Nordkirchen

Erstellt: 06.03.2024
Zeichen: