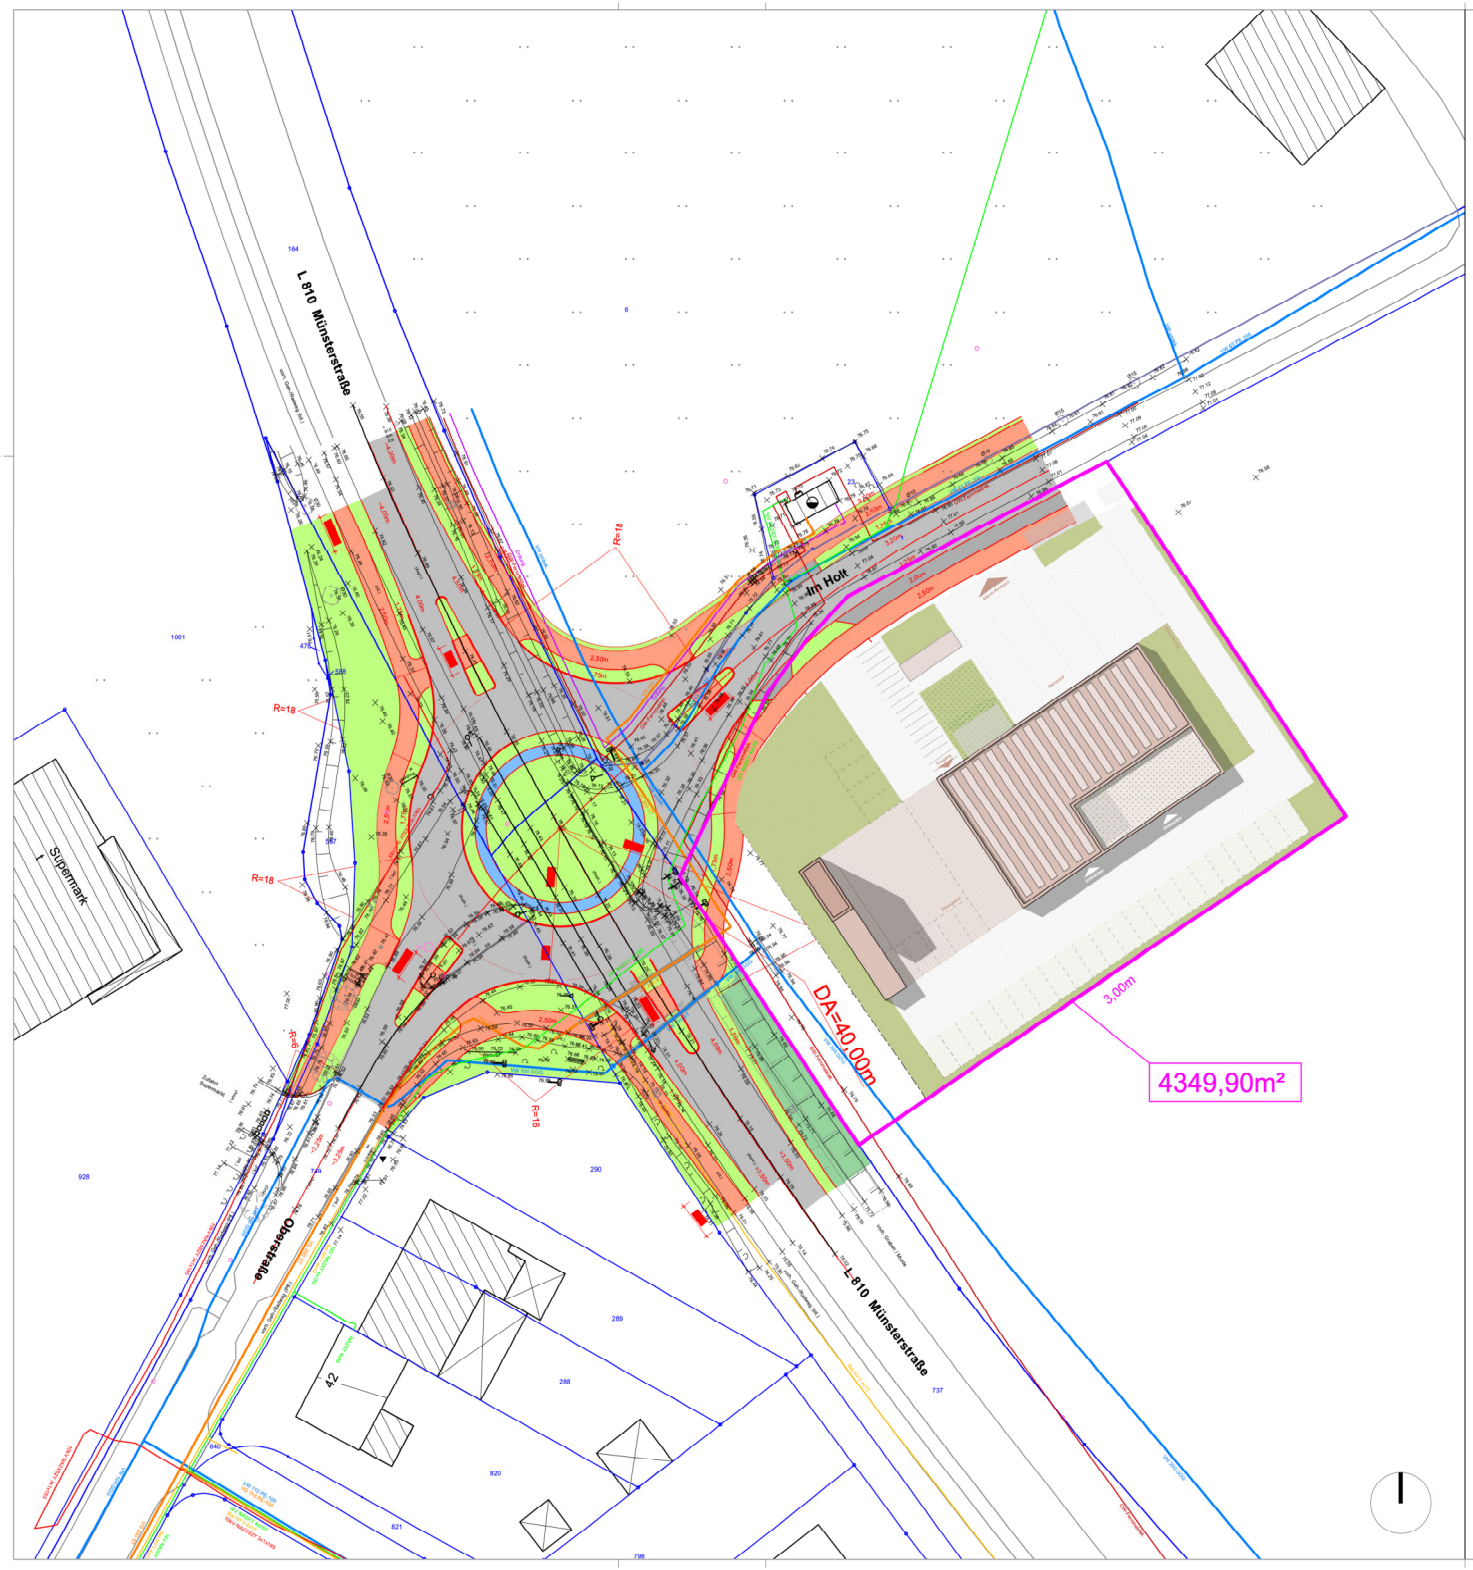

VORABZUG - 22.04.24

Änderungen	Datum	Status_Index

Projekt

FWN - Feuerwache Nordkirchen OT Südkirchen

Stand

VORENTWURFSPLANUNG

FWN
Feuerwache Nordkirchen OT Südkirchen
Nordkirchen

Bauherr

Gemeinde Nordkirchen
Ansprechpartner: Manuel Lachmann, Josef Klaas
Ferdinand-Kortmann-Str. 2a
59394 Nordkirchen
pfarramt.landsberg@elkb.de

Architekt

Fuhrich Knüppe Architekten PartGmbB
Oberstraße 18c
20144 Hamburg
post@studiopenta.de
www.studiopenta.de

Architekt (AKHH AL10630)
Patrick Knüppe

(Datum; Unterschrift)

studiopenta
Fuhrich Knüppe Architekten PartGmbB

Planinhalt

Grundstücksgrenze

Dateiname

2306_FWN_Grundstück+Gebäudeposition.vwx

Datum	Maßstab	gez.	Format	Plannummer / Index
22.04.24	**1:500**	**PK / AF**	**ISO A2**	**FWN_0_V_00_L_XX_ARC_V__**