


Die Nutzung dieses Auszugs ist im Rahmen des
§ 11 (1) DVOzVermKatG NRW zulässig. Zuwiderhand-
lungen werden nach § 27 VermKatG NRW verfolgt.

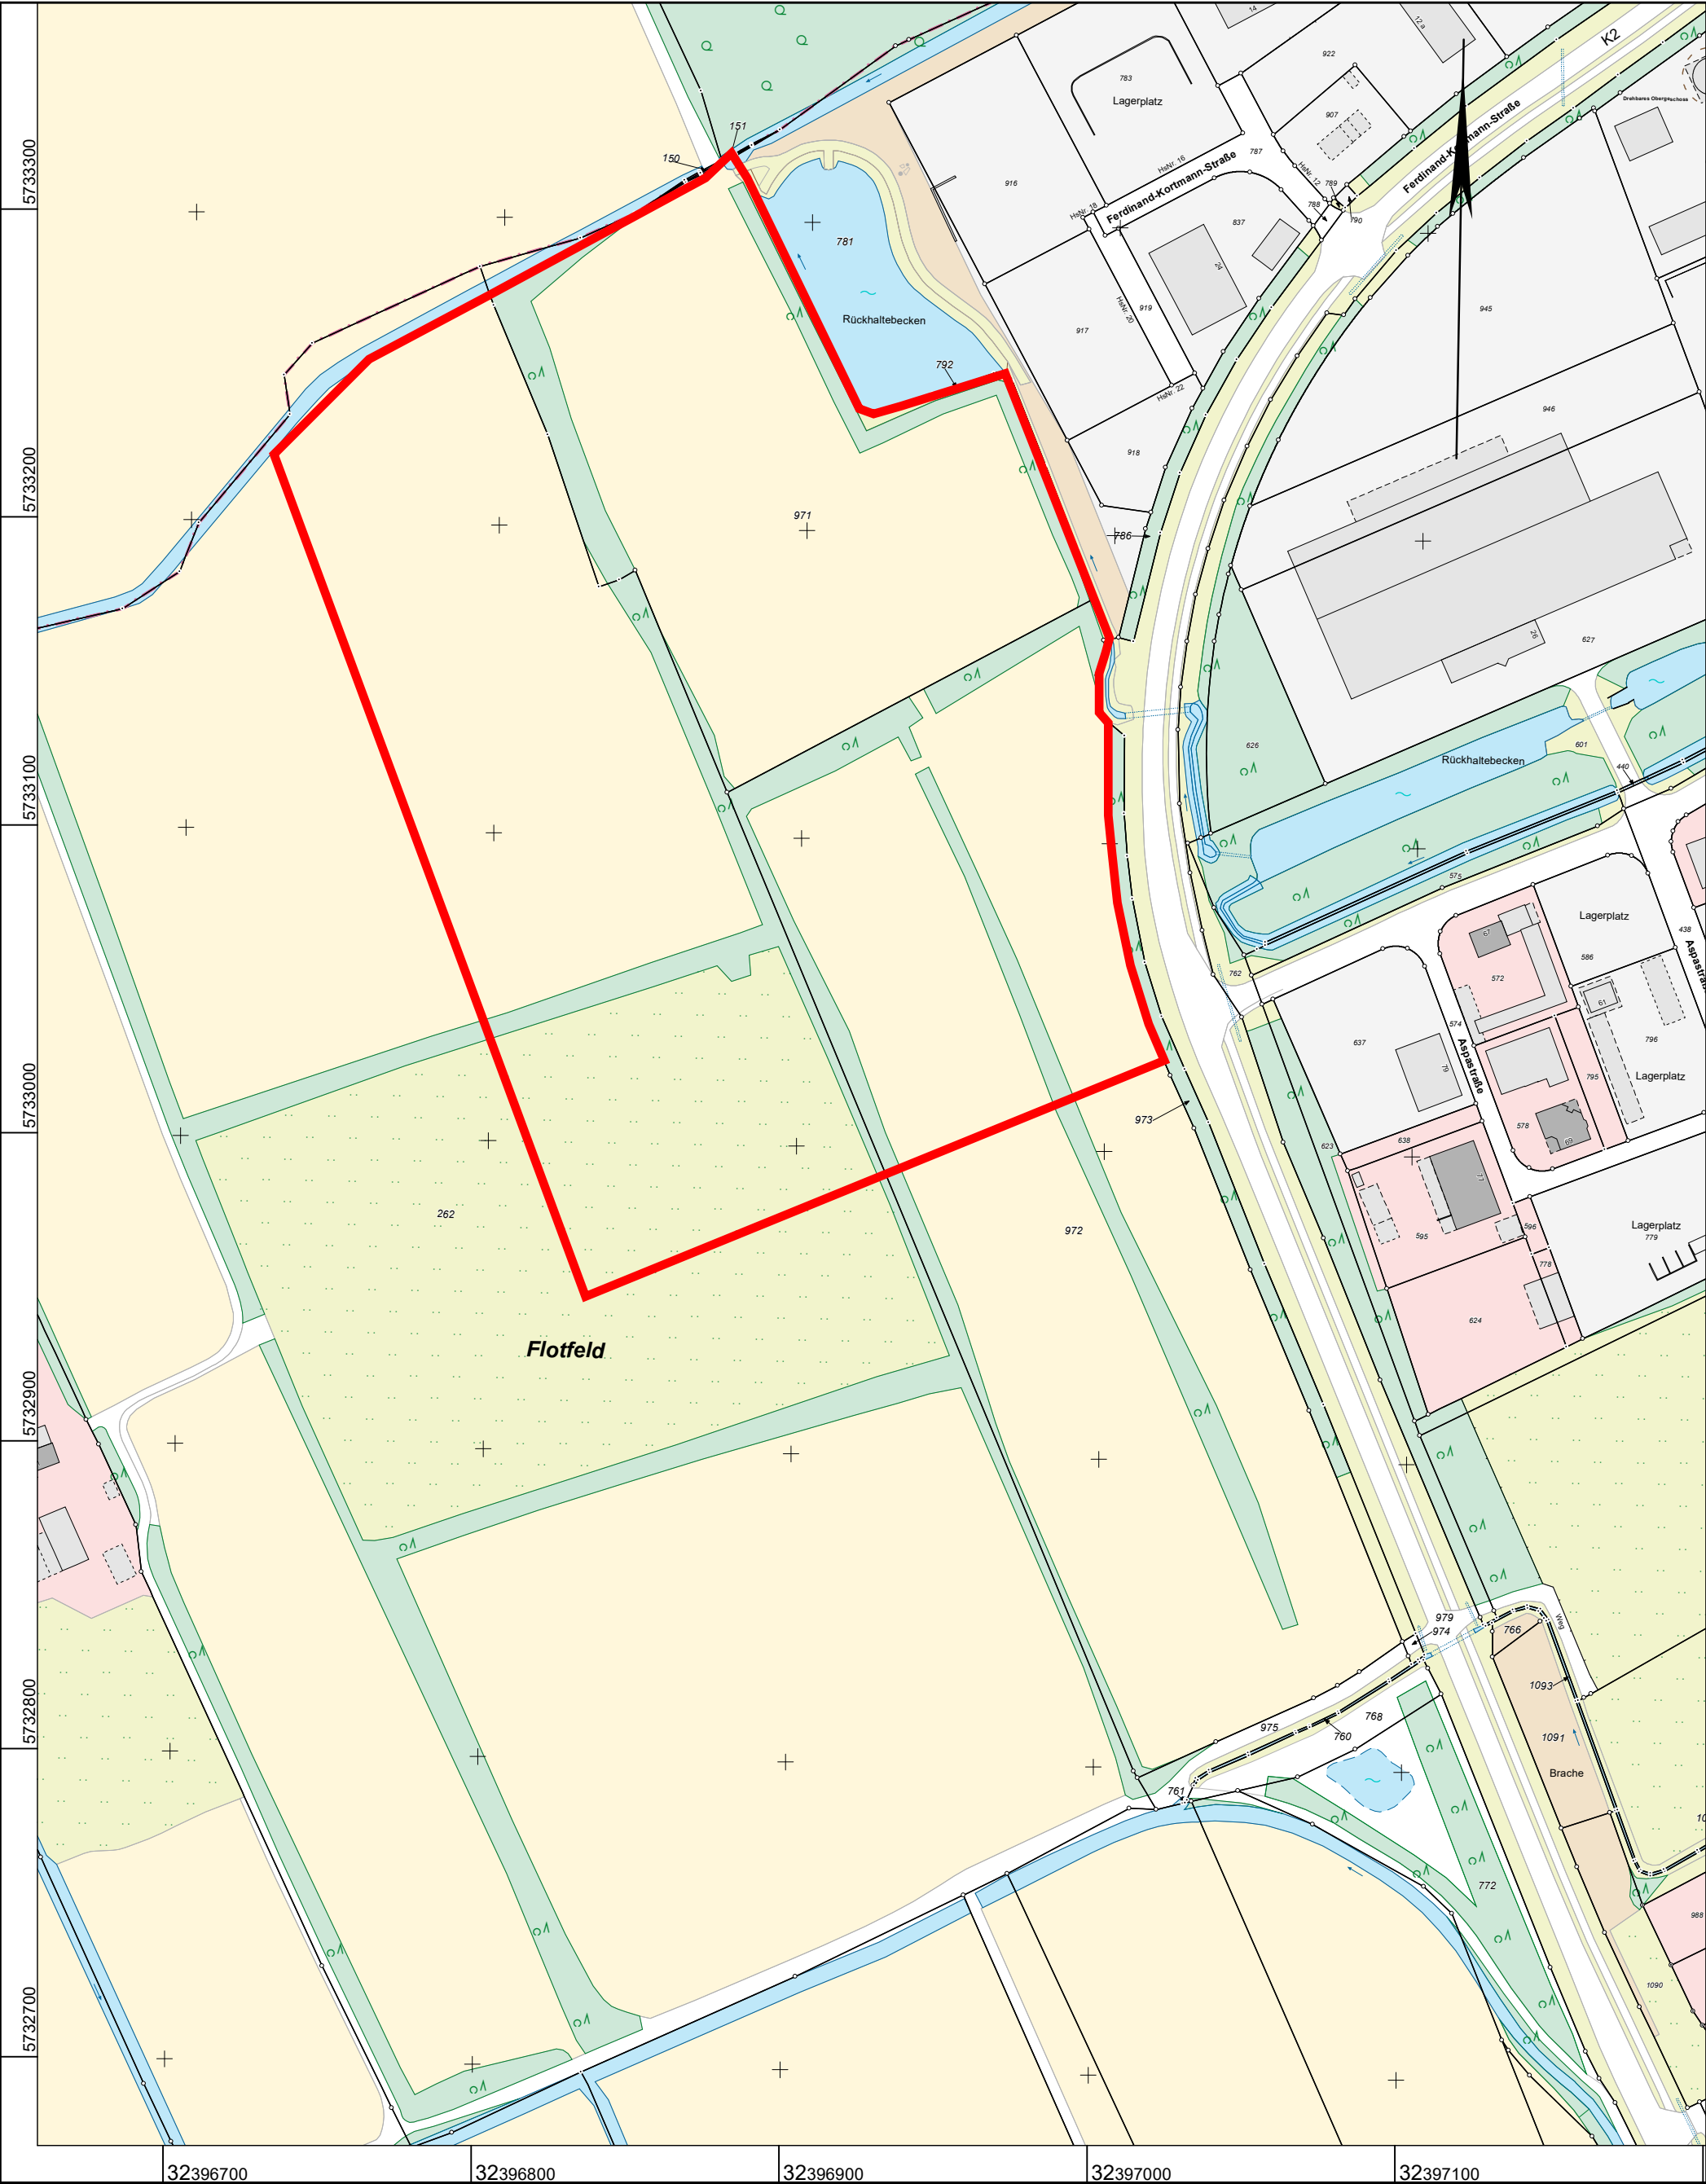

**Kreis Coesfeld
Katasteramt**
Friedrich-Ebert-Straße 7
48653 Coesfeld

Maßstab 1 : 2000



**Auszug aus dem
Liegenschaftskataster**
Flurkarte NRW 1:2000

Flurstück: 972
Flur: 16
Gemarkung: Nordkirchen
Flotfeld, Nordkirchen

Erstellt: 08.01.2024
Zeichen: