

LAGEPLAN


M.1:500

Gemeinde: Nordkirchen

Gemarkung: Nordkirchen

Flur: 12

Flurstück: 2156

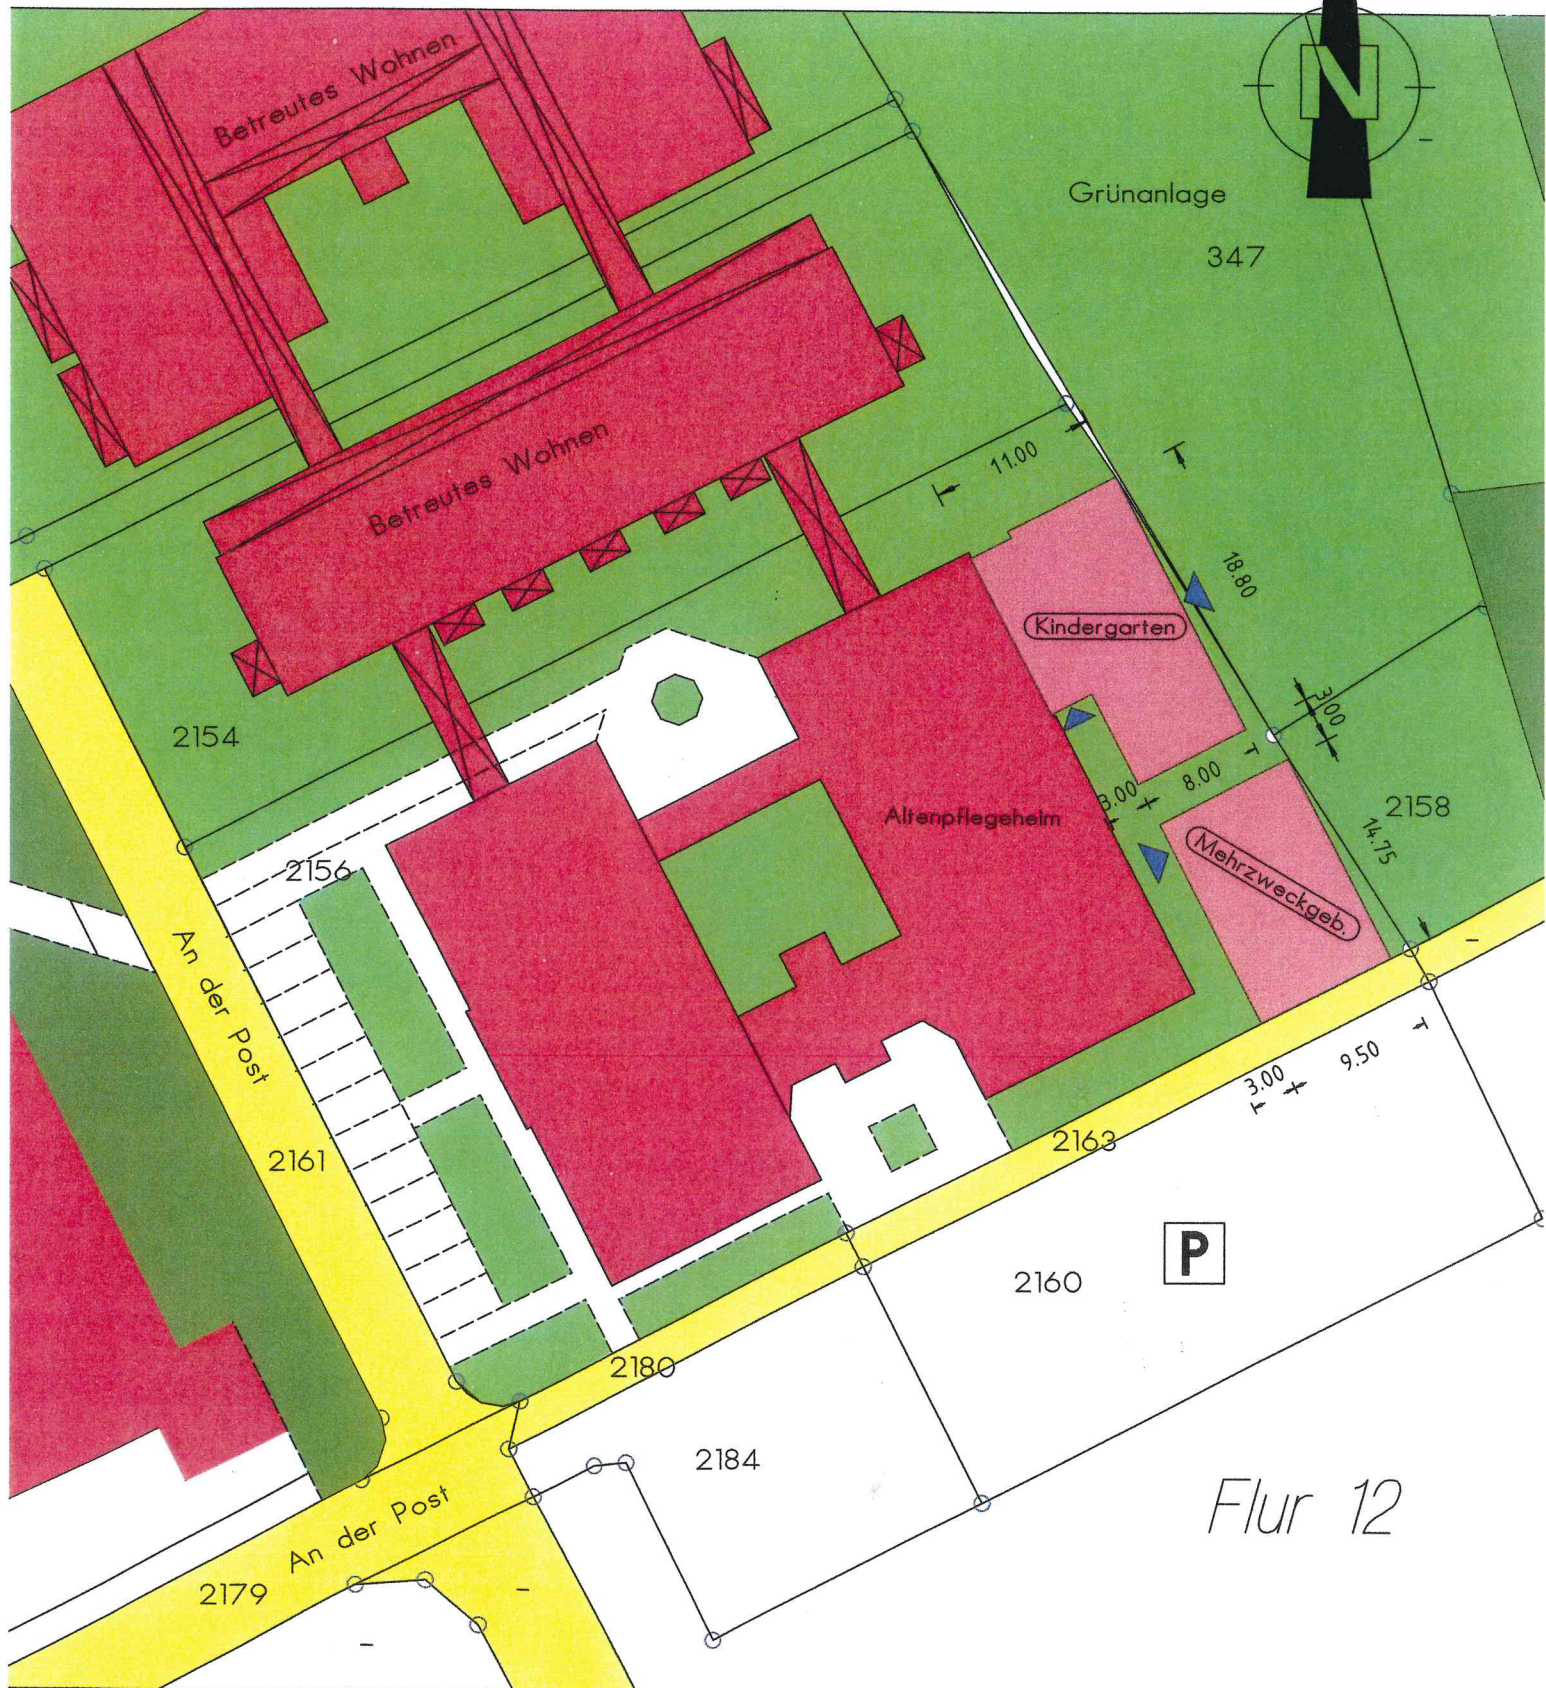

Flur 12