



Bauvorhaben:

**SMN - Sanierung Mauritius  
Grundschule Nordkirchen**

Mauritiusstraße 11, 59394 Nordkirchen

Bauherr:

Bürgermeister Dietmar Bergmann

Ferdinand-Kortmann-Straße 2a, 59394 Nordkirchen

Tel. 02596 917-152 Fax /

Entwurfsverfasser:

**Scholz Partner Architekten**

Eckhard Scholz Dipl.-Ing. Architekt BDA

Lukas Quante M.A. Architekt

Philipp Heidtmann M.A. Architekt

Walskamp 237, 48308 Senden

Tel. 02597/ 6960-30

E-Mail: info@scholz-partner-architekten.de



Blattbezeichnung:

**Schulausschuss 24.9.24 - Sanierung  
der Mauritius Grundschule  
Nordkirchen**

gez: lh

Datum: 24.09.24

Blattgr.: DIN A3

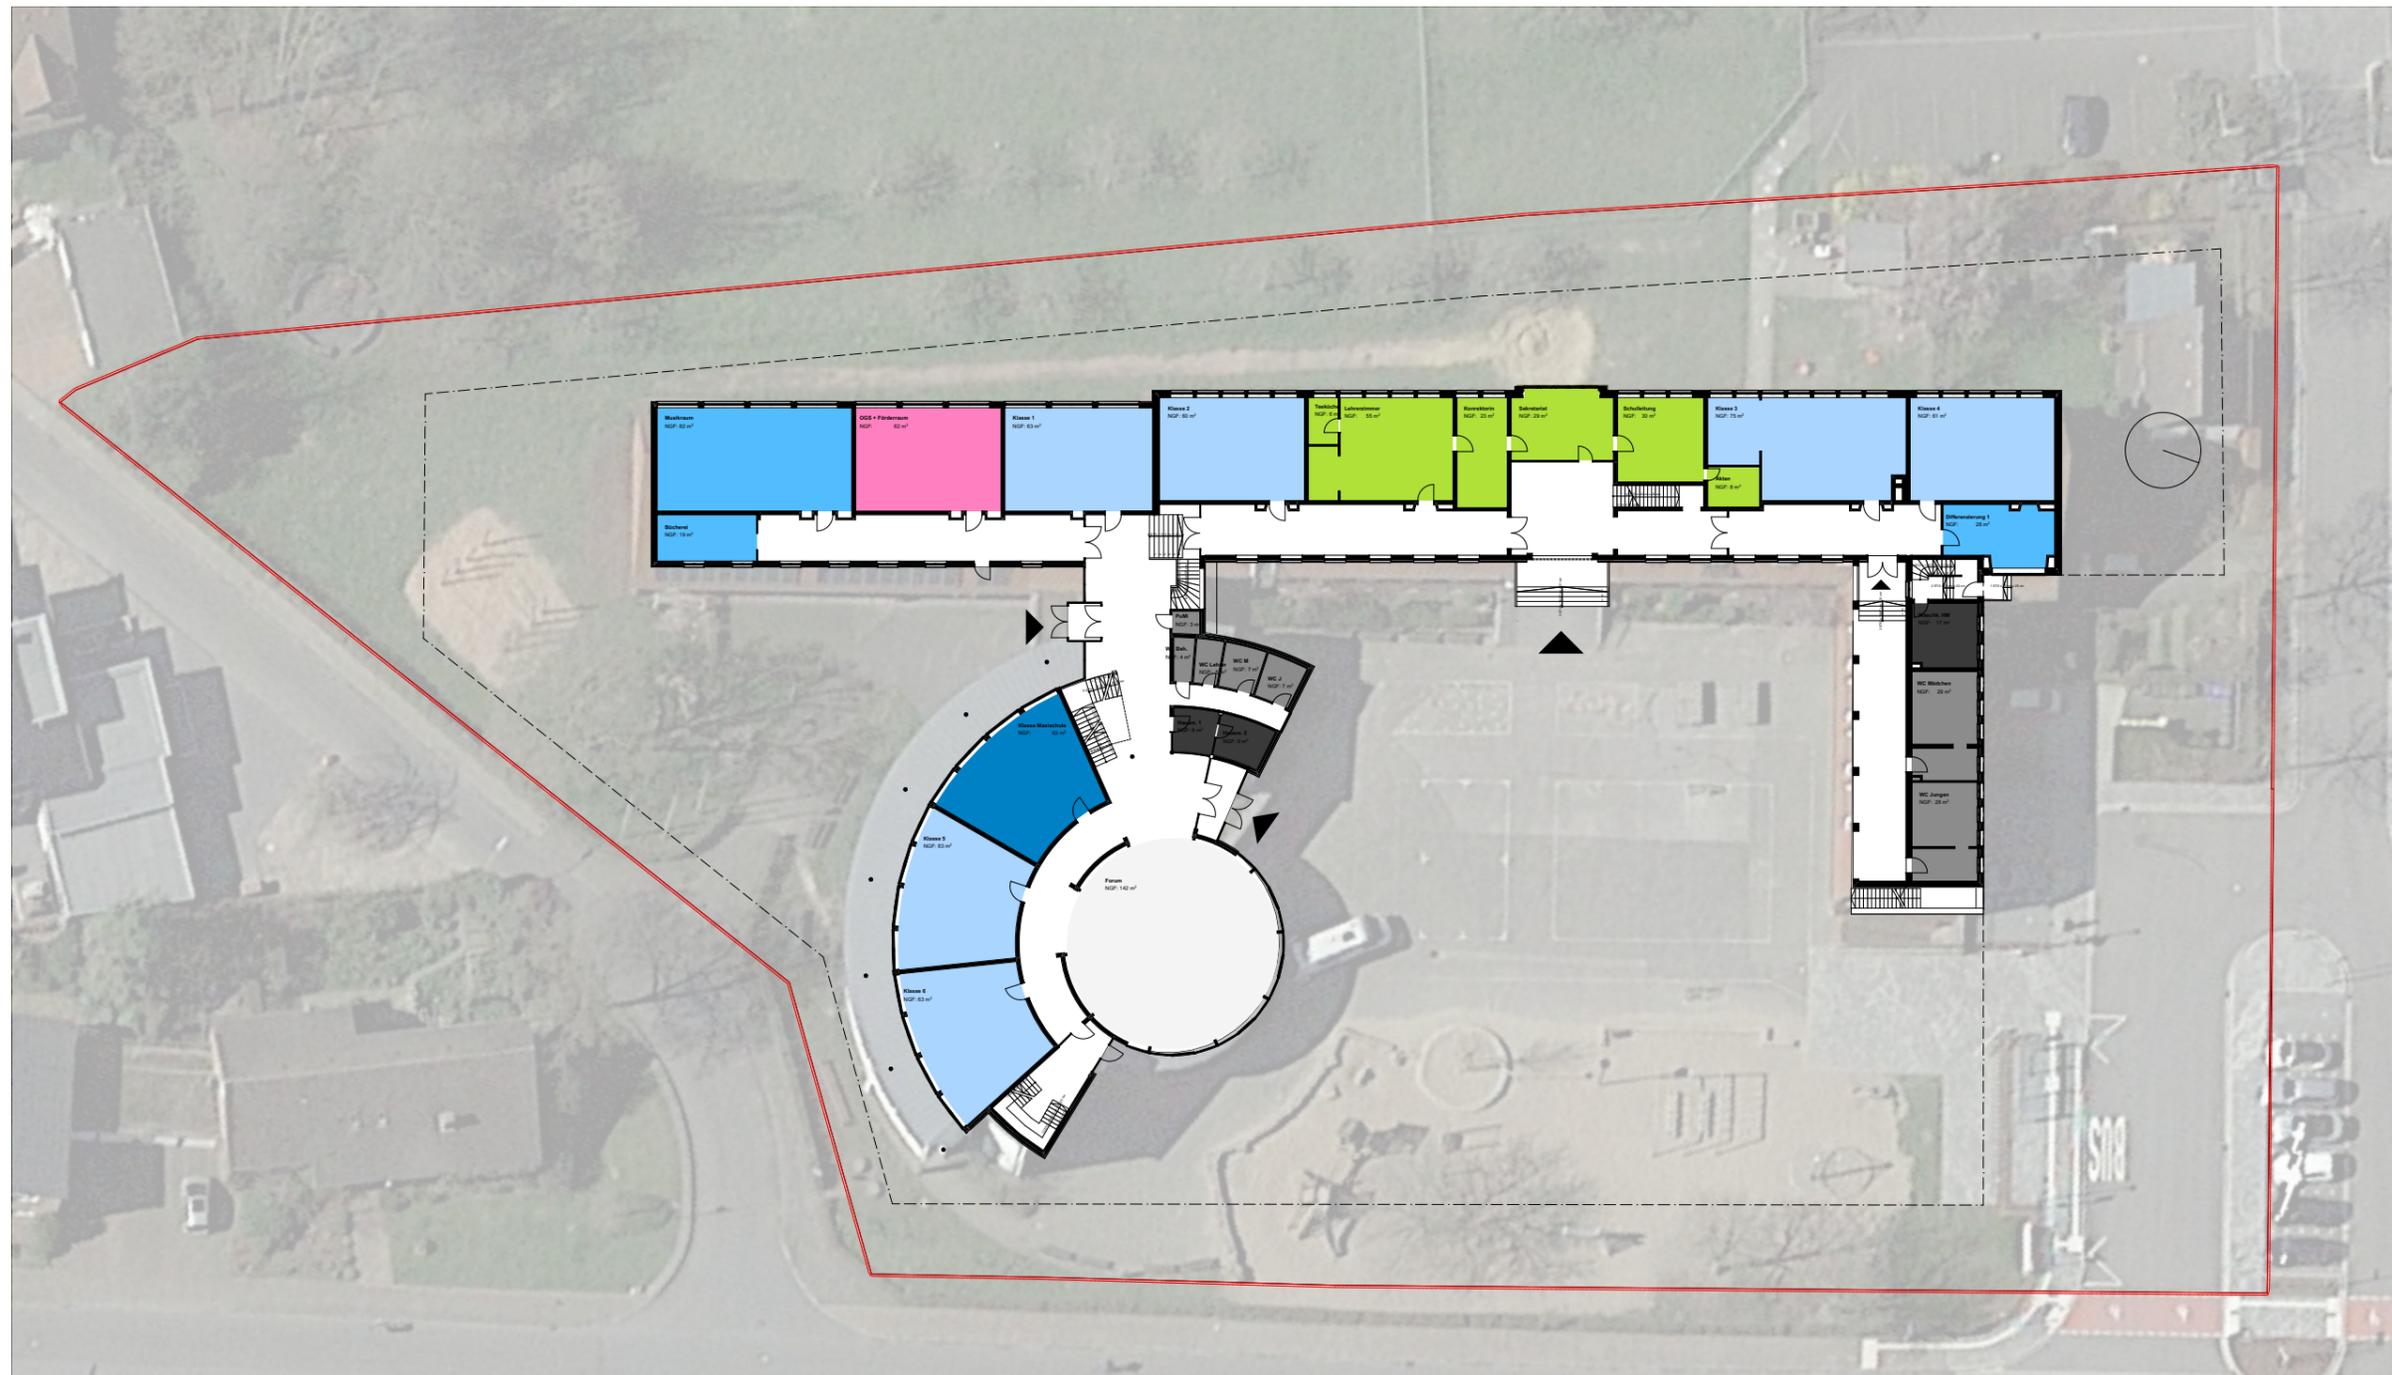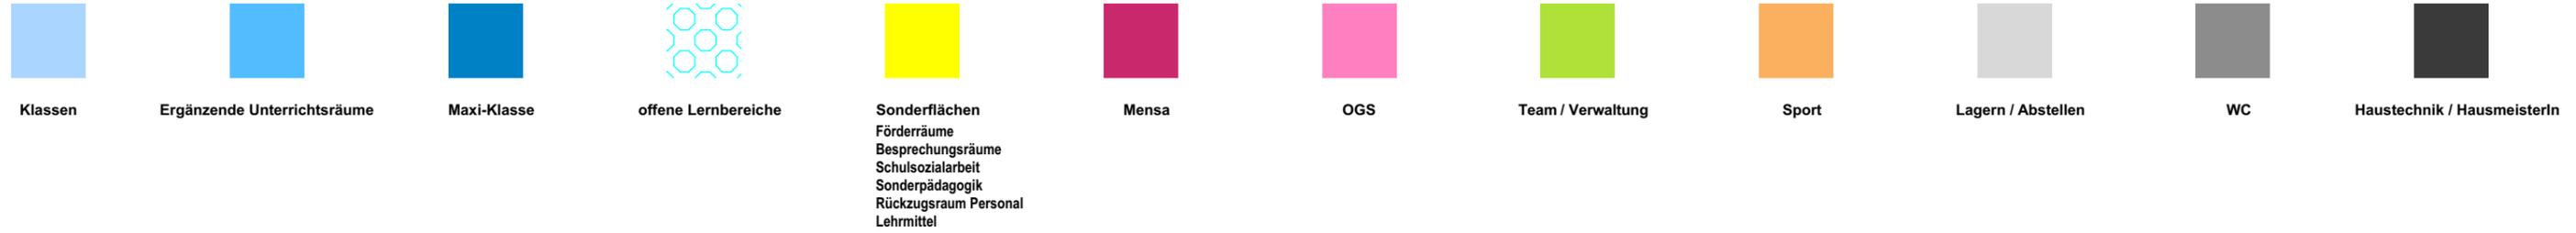

Bauvorhaben:

## SMN - Sanierung Mauritius Grundschule Nordkirchen

Mauritiusstraße 11, 59394 Nordkirchen

Bauherr:

Bürgermeister Dietmar Bergmann

Ferdinand-Kortmann-Straße 2a, 59394 Nordkirchen

Tel. 02596 917-152 Fax /

Entwurfsverfasser:

## Scholz Partner Architekten

Eckhard Scholz Dipl.-Ing. Architekt BDA

Lukas Quante M.A. Architekt

Philipp Heidtmann M.A. Architekt

Walskamp 237, 48308 Senden

Tel. 02597/ 6960-30

E-Mail: info@scholz-partner-architekten.de

Blattbezeichnung:

## Erdgeschoss Bestand

gez: lh

Datum: 24.09.24

Blattgr.: DIN A3



Klassen



Ergänzende Unterrichtsräume



Maxi-Klasse



offene Lernbereiche



**Sonderflächen**  
Förderräume  
Besprechungsräume  
Schulsozialarbeit  
Sonderpädagogik  
Rückzugsraum Personal  
Lehrmittel



Mensa



OGS



Team / Verwaltung



Sport




Lagern / Abstellen



WC



Haustechnik / HausmeisterIn

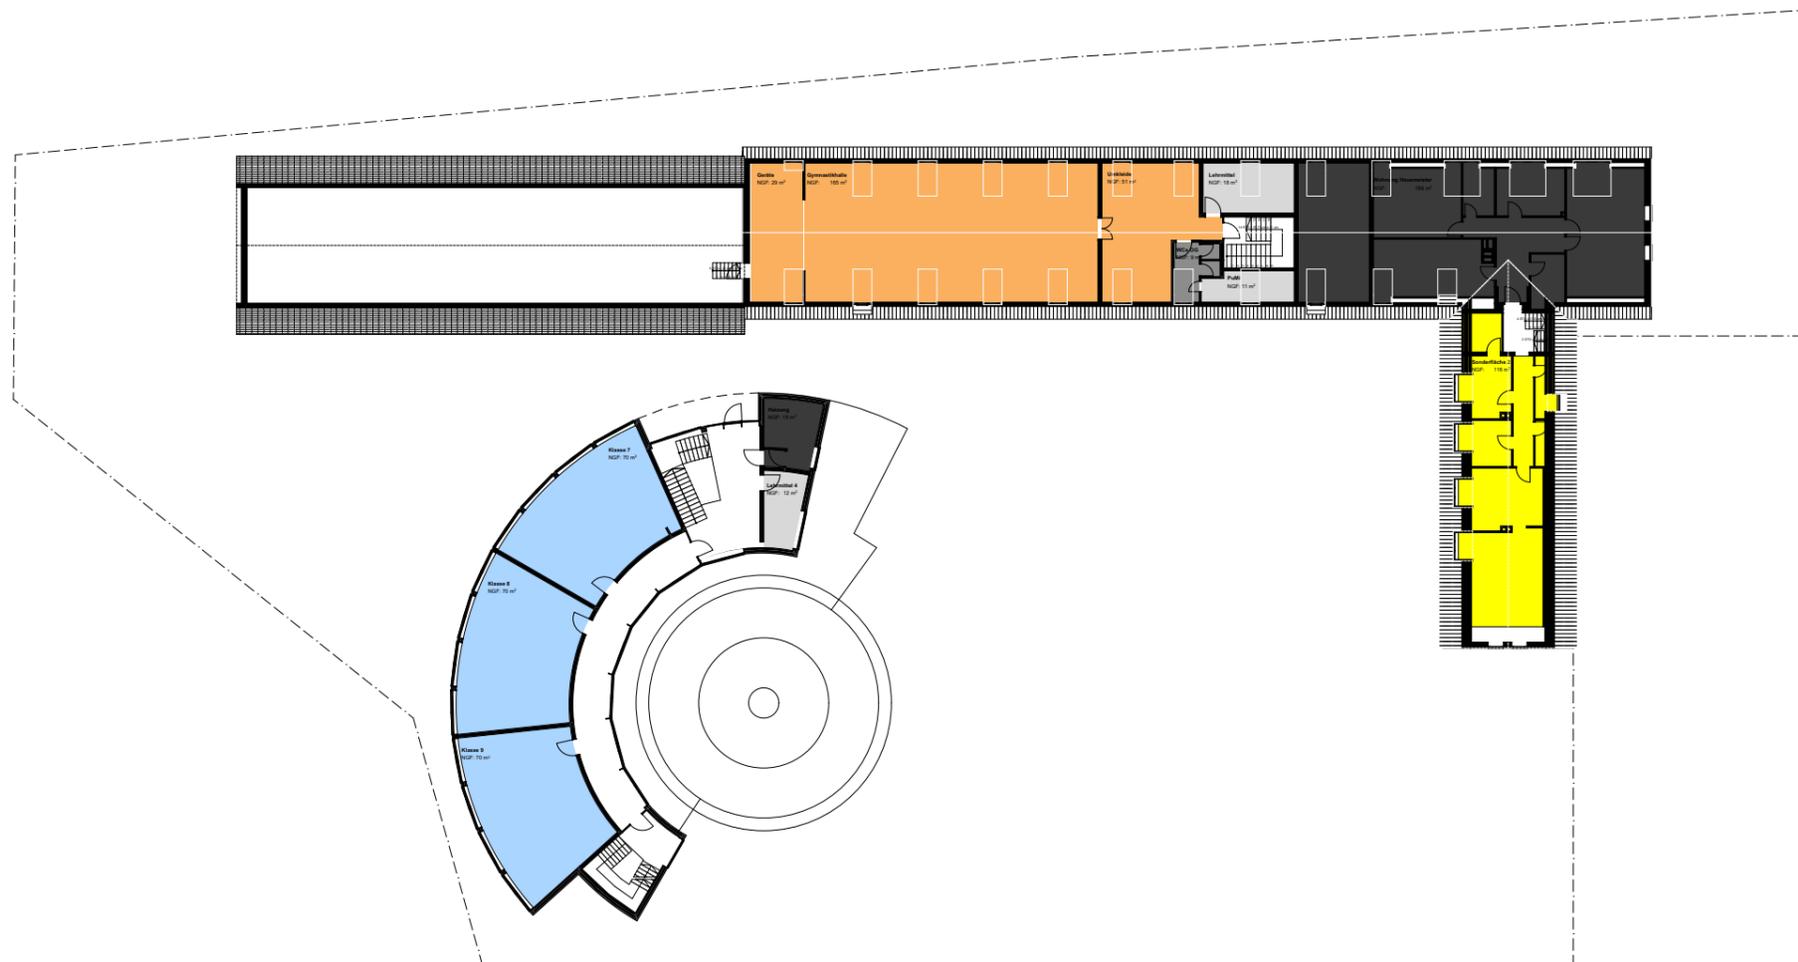

Bauvorhaben:

## SMN - Sanierung Mauritius Grundschule Nordkirchen

Mauritiusstraße 11, 59394 Nordkirchen

Bauherr:

Bürgermeister Dietmar Bergmann

Ferdinand-Kortmann-Straße 2a, 59394 Nordkirchen

Tel. 02596 917-152 Fax /

Entwurfsverfasser:

## Scholz Partner Architekten

Eckhard Scholz Dipl.-Ing. Architekt BDA

Lukas Quante M.A. Architekt

Philipp Heidtmann M.A. Architekt

Walskamp 237, 48308 Senden

Tel. 02597/ 6960-30

E-Mail: info@scholz-partner-architekten.de

Blattbezeichnung:

## Obergeschoss Bestand

gez: lh

Datum: 24.09.24

Blattgr.: DIN A3



Klassen



Ergänzende Unterrichtsräume



Maxi-Klasse



offene Lernbereiche



**Sonderflächen**  
Förderräume  
Besprechungsräume  
Schulsozialarbeit  
Sonderpädagogik  
Rückzugsraum Personal  
Lehrmittel



Mensa



OGS



Team / Verwaltung



Sport




Lagern / Abstellen



WC



Haustechnik / HausmeisterIn

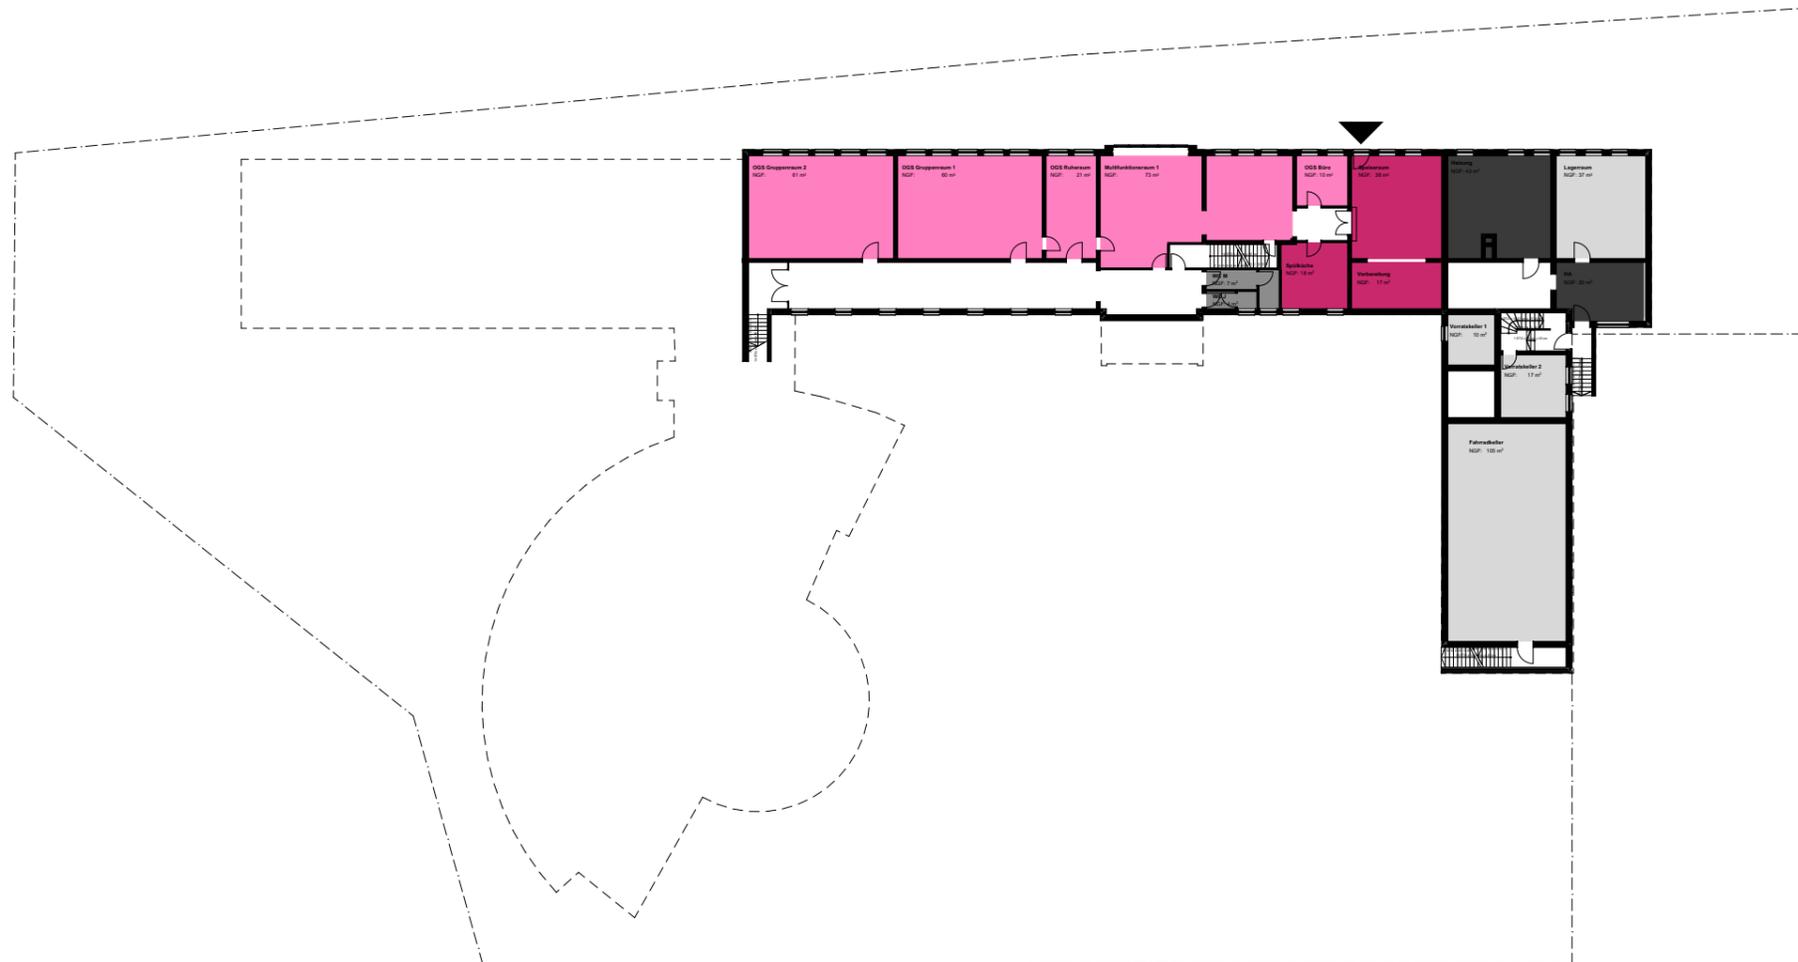

Bauvorhaben:

## SMN - Sanierung Mauritius Grundschule Nordkirchen

Mauritiusstraße 11, 59394 Nordkirchen

Bauherr:

Bürgermeister Dietmar Bergmann

Ferdinand-Kortmann-Straße 2a, 59394 Nordkirchen

Tel. 02596 917-152 Fax /

Entwurfsverfasser:

## Scholz Partner Architekten

Eckhard Scholz Dipl.-Ing. Architekt BDA

Lukas Quante M.A. Architekt

Philipp Heidtmann M.A. Architekt

Walskamp 237, 48308 Senden

Tel. 02597/ 6960-30

E-Mail: info@scholz-partner-architekten.de

Blattbezeichnung:

## Untergeschoss Bestand



gez: lh

Datum: 24.09.24





Blattgr.: DIN A3

Bestand

V7

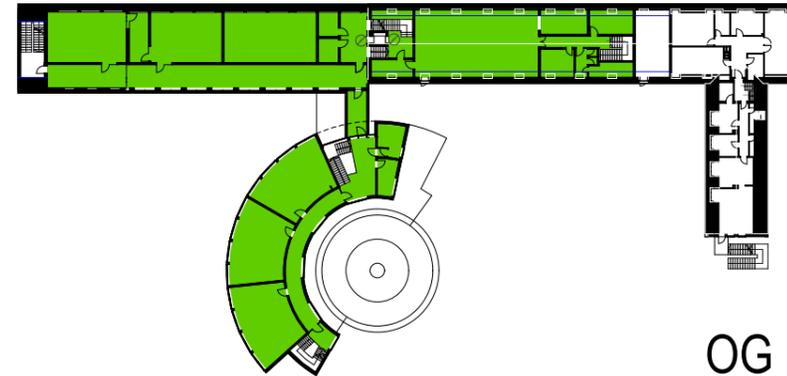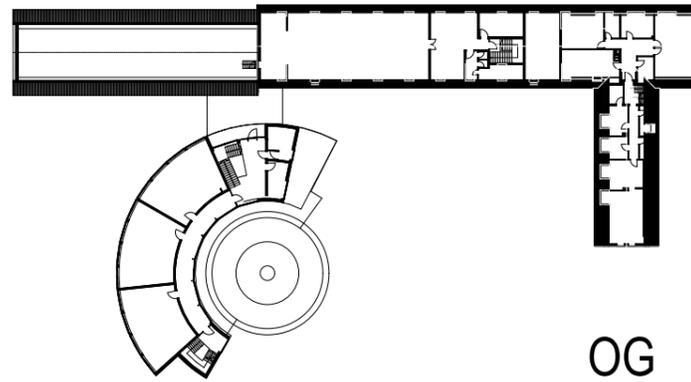

  
Barrierefrei  
erreichbar

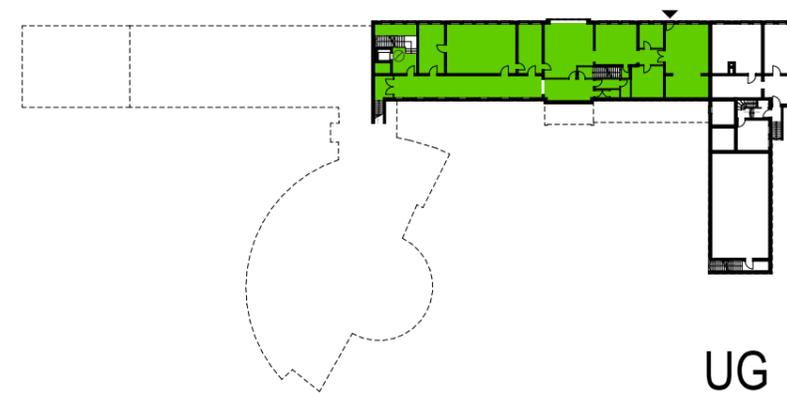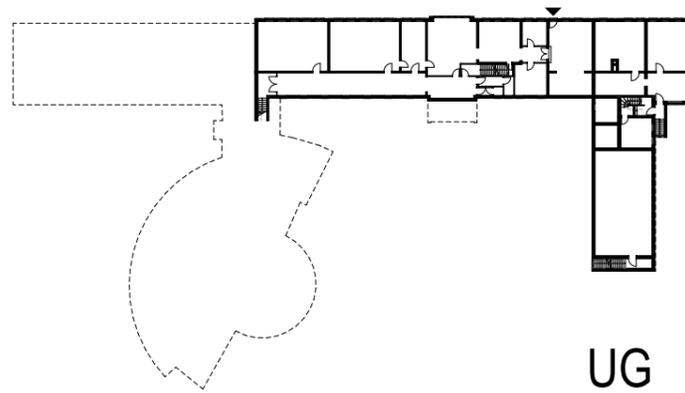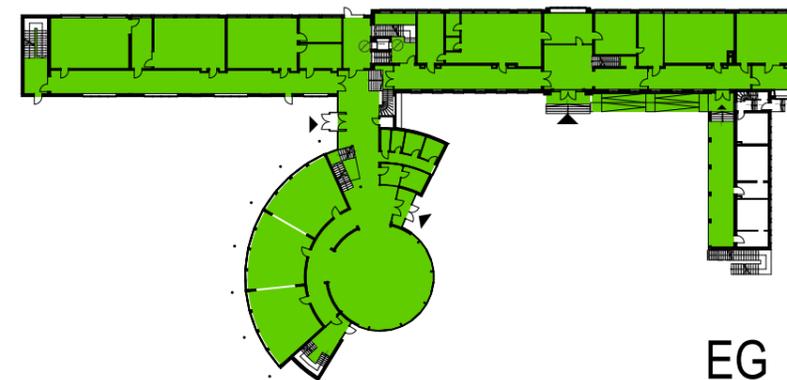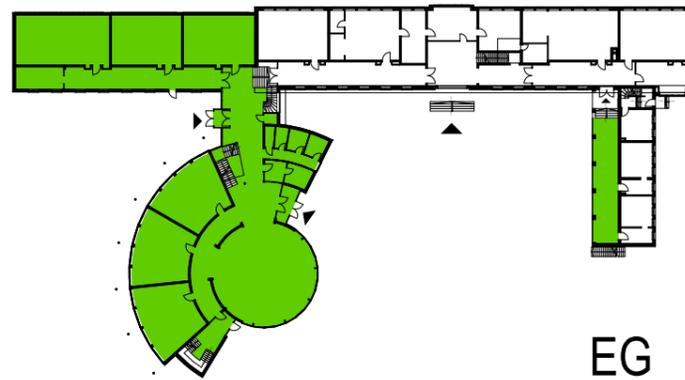

Bauvorhaben:

**SMN - Sanierung Mauritius  
Grundschule Nordkirchen**

Mauritiusstraße 11, 59394 Nordkirchen

Bauherr:

Bürgermeister Dietmar Bergmann

Ferdinand-Kortmann-Straße 2a, 59394 Nordkirchen

Tel. 02596 917-152 Fax /

Entwurfsverfasser:

**Scholz Partner Architekten**

Eckhard Scholz Dipl.-Ing. Architekt BDA

Lukas Quante M.A. Architekt

Philipp Heidtmann M.A. Architekt

Walskamp 237, 48308 Senden

Tel. 02597/ 6960-30

E-Mail: info@scholz-partner-architekten.de



Blattbezeichnung:

**Vergleich Barrierefreiheit**

gez: lh

Datum: 24.09.24

Blattgr.: DIN A3

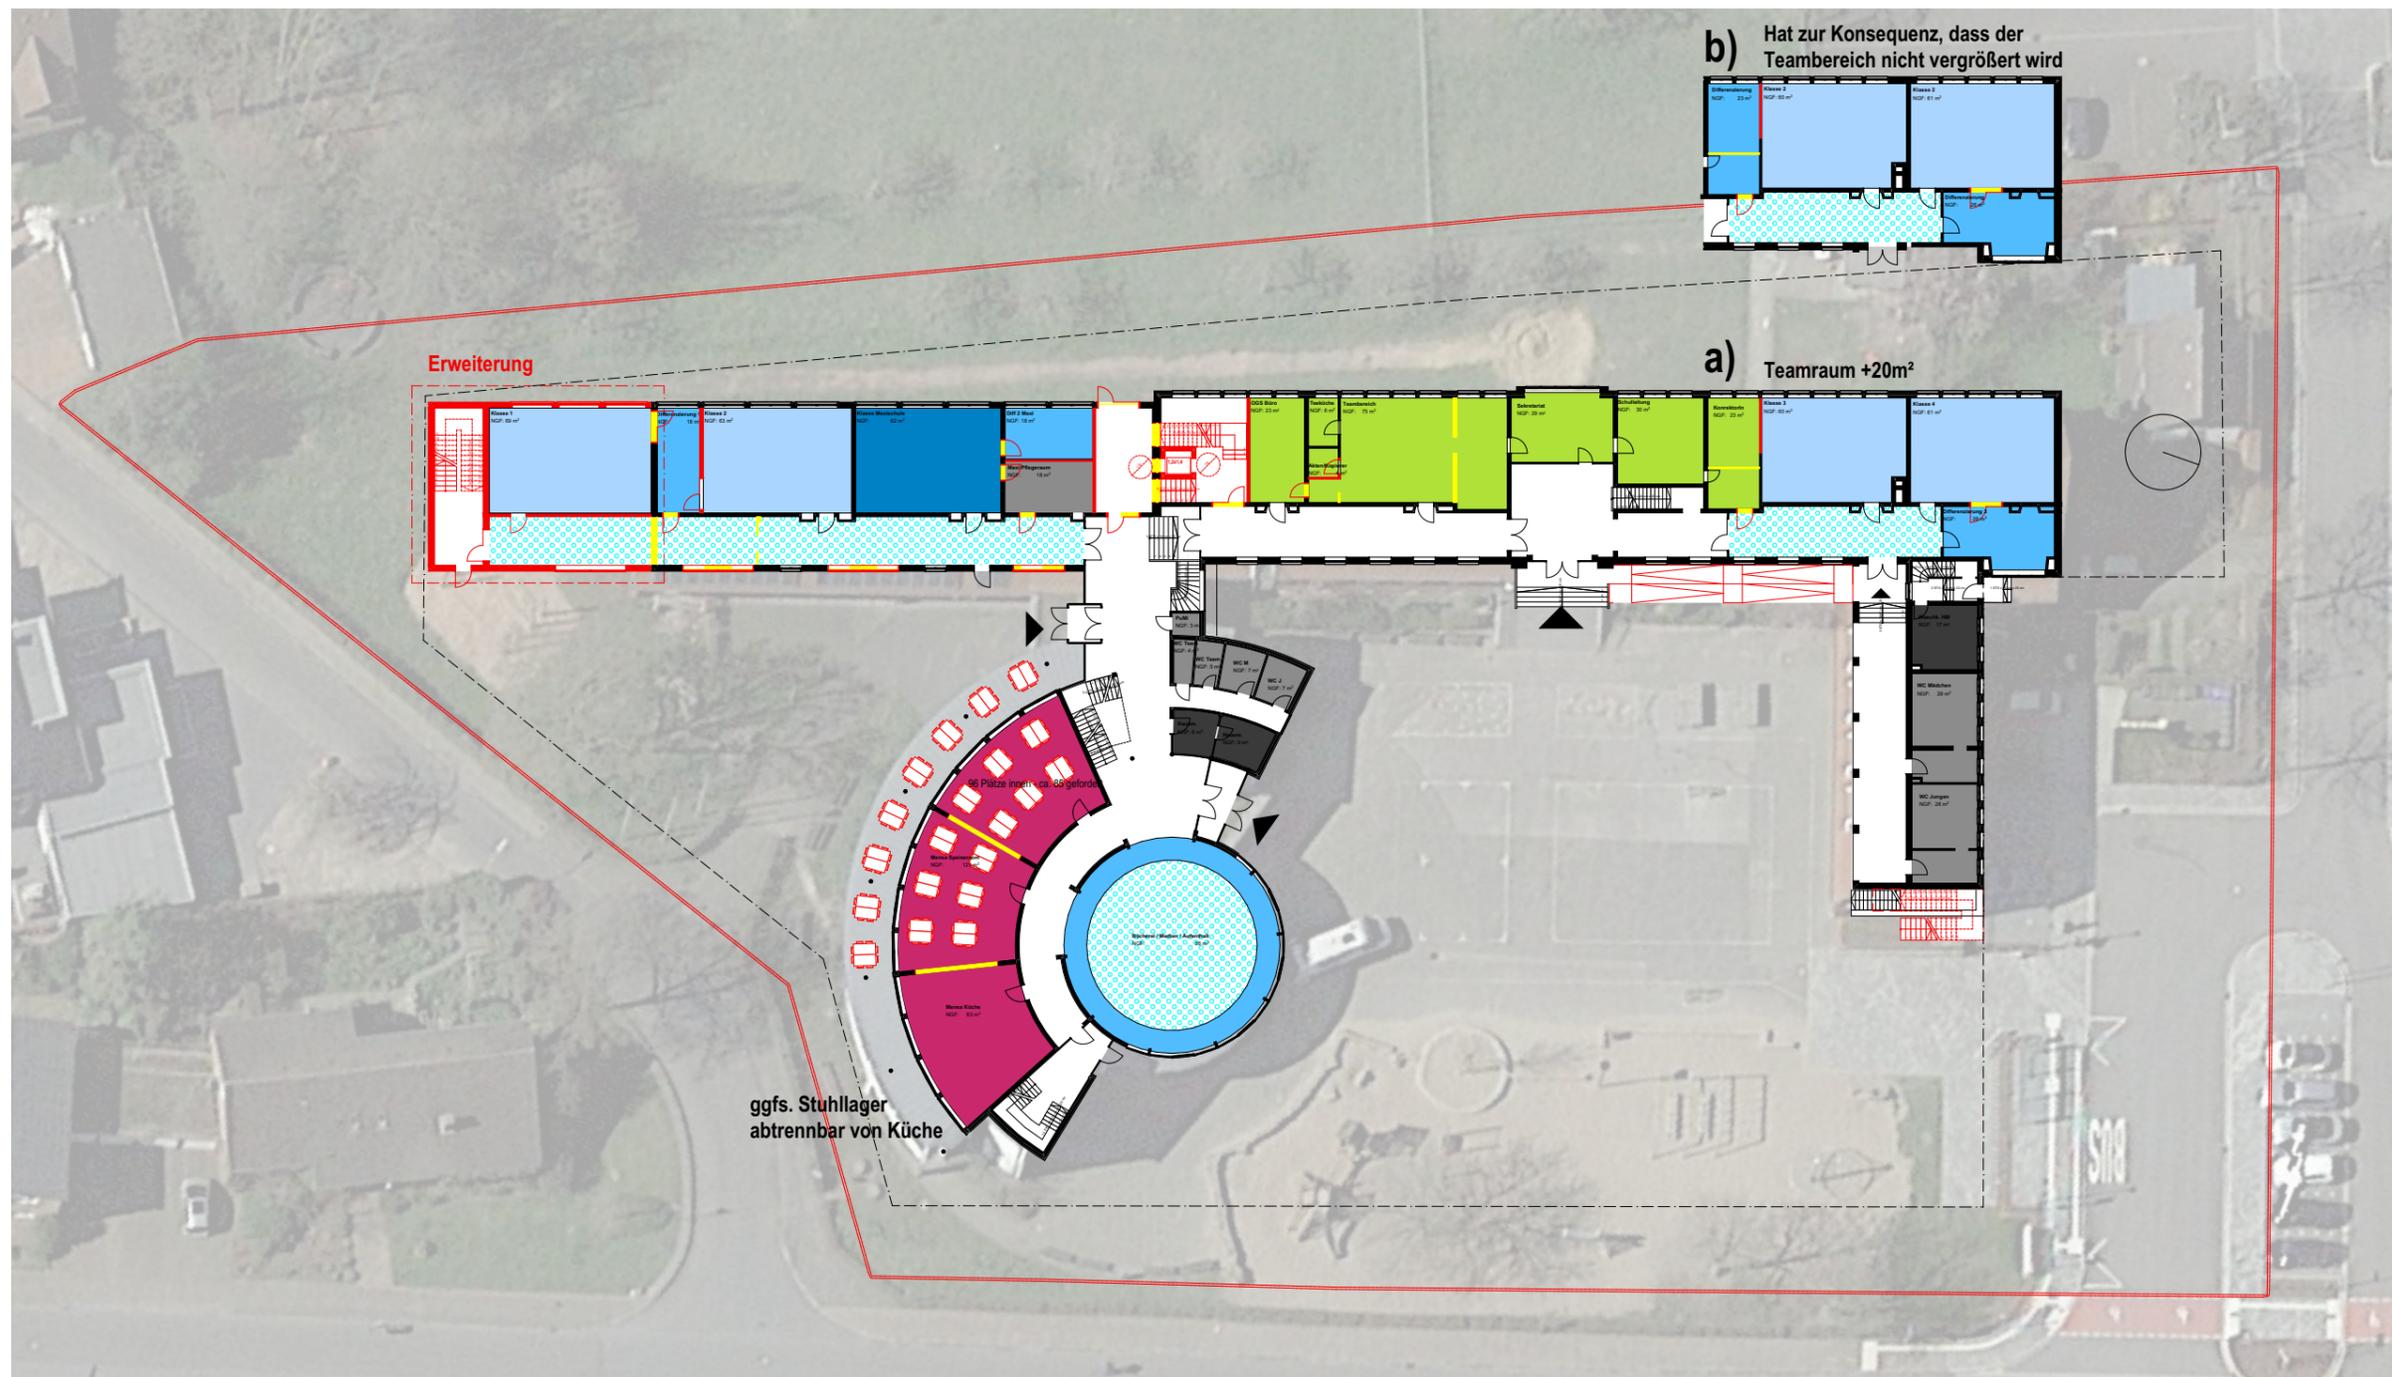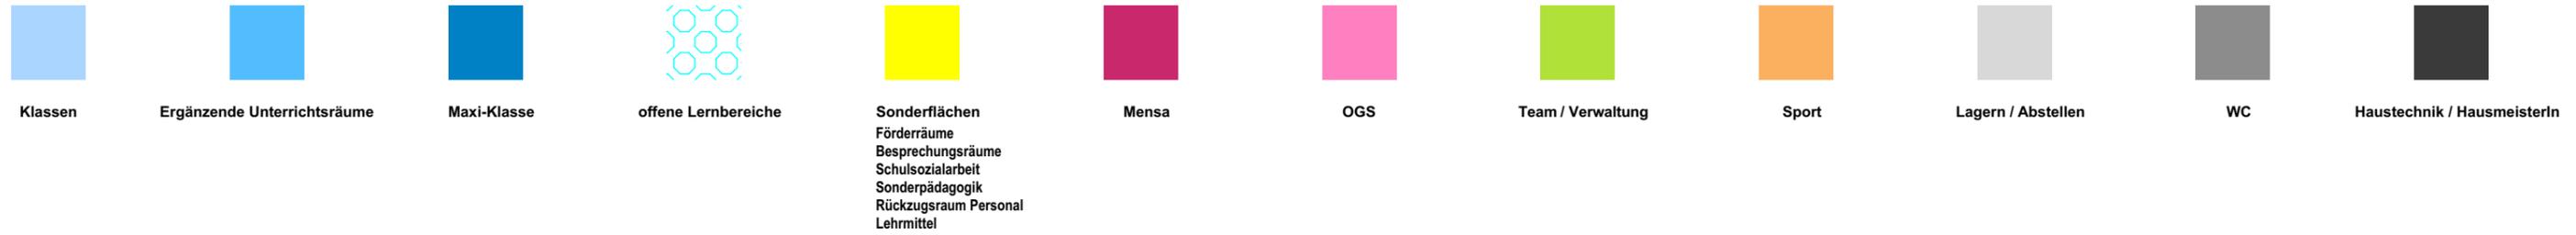

Bauvorhaben:

**SMN - Sanierung Mauritius Grundschule Nordkirchen**

Mauritiusstraße 11, 59394 Nordkirchen

Bauherr:

Bürgermeister Dietmar Bergmann

Ferdinand-Kortmann-Straße 2a, 59394 Nordkirchen

Tel. 02596 917-152 Fax /

Entwurfsverfasser:

**Scholz Partner Architekten**

Eckhard Scholz Dipl.-Ing. Architekt BDA

Lukas Quante M.A. Architekt

Philipp Heidtmann M.A. Architekt

Walskamp 237, 48308 Senden

Tel. 02597/ 6960-30

E-Mail: info@scholz-partner-architekten.de


Blattbezeichnung:

**Erdgeschoss V7 - Mensa im Rundbau + Anbau Süd**

gez: lh


Datum: 24.09.24

Blattgr.: DIN A3

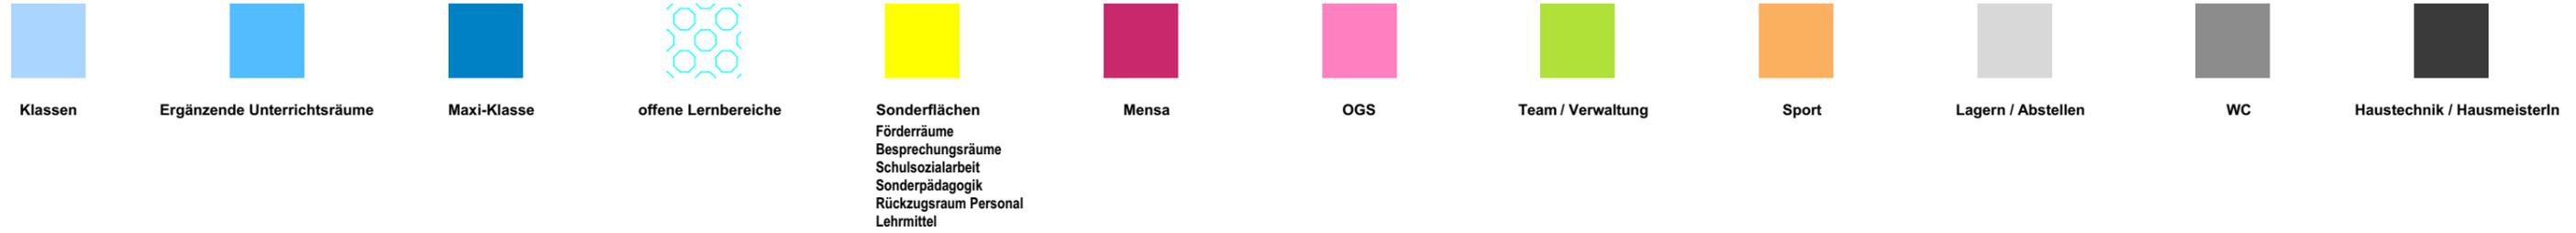


c) Klassencluster zentral

Erweiterung

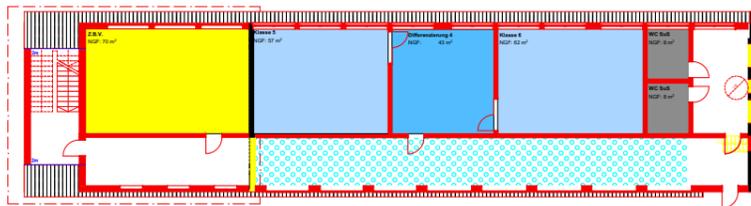

d) Sonderflächen zentral

Erweiterung

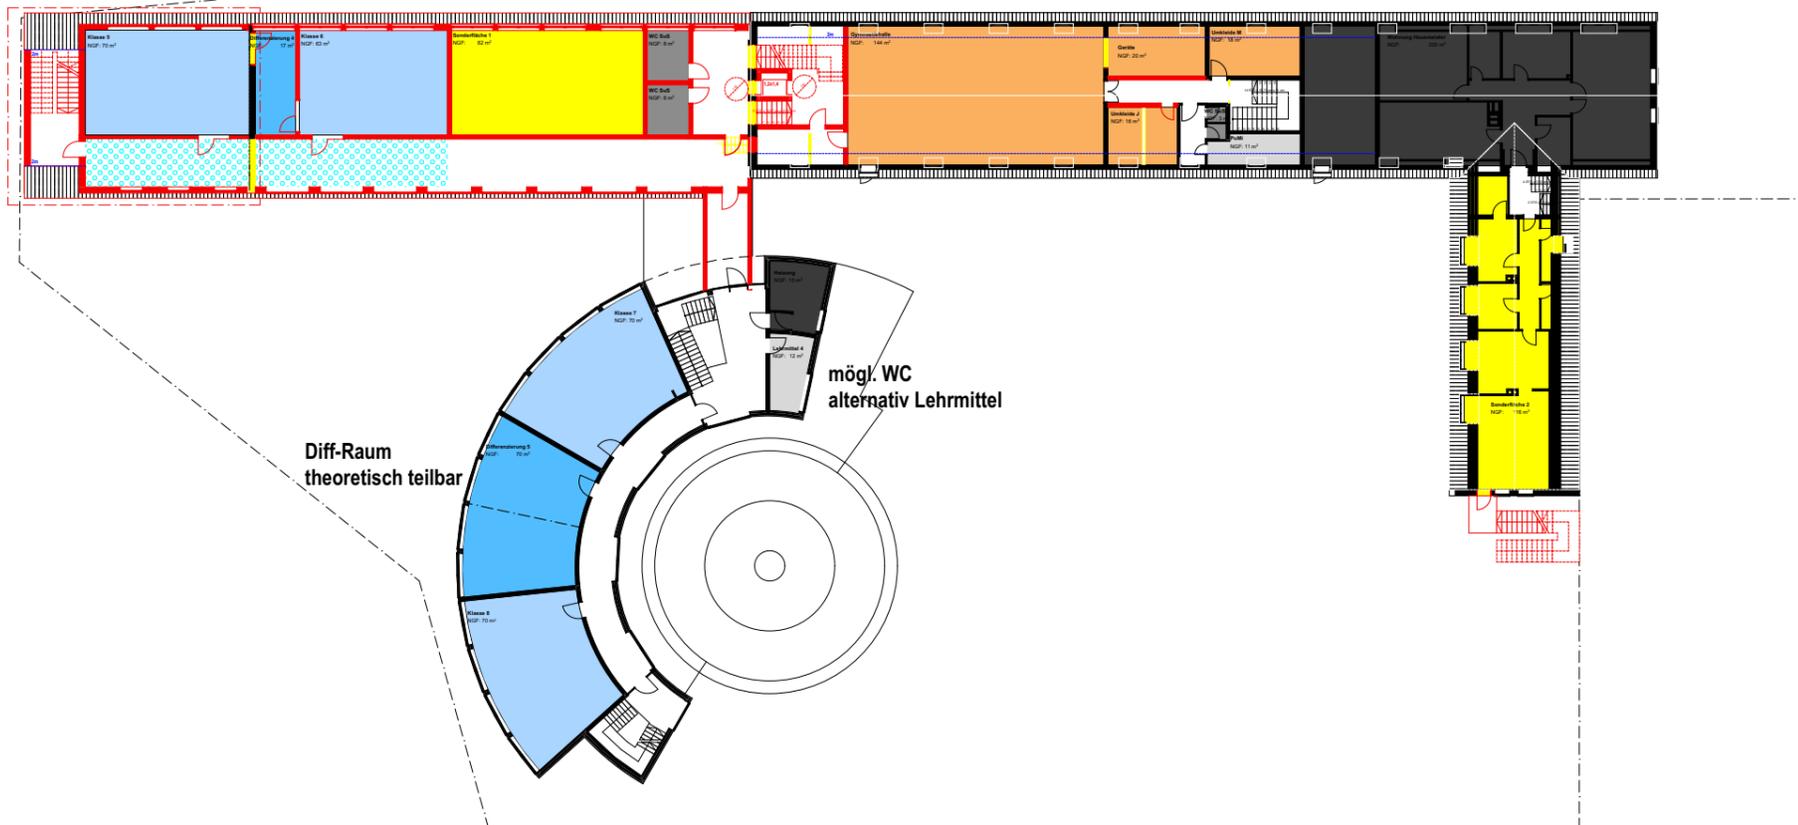

Bauvorhaben:

**SMN - Sanierung Mauritius Grundschule Nordkirchen**

Mauritiusstraße 11, 59394 Nordkirchen

Bauherr:

Bürgermeister Dietmar Bergmann

Ferdinand-Kortmann-Straße 2a, 59394 Nordkirchen

Tel. 02596 917-152 Fax /

Entwurfsverfasser:

**Scholz Partner Architekten**

Eckhard Scholz Dipl.-Ing. Architekt BDA

Lukas Quante M.A. Architekt

Philipp Heidtmann M.A. Architekt

Walskamp 237, 48308 Senden

Tel. 02597/ 6960-30

E-Mail: info@scholz-partner-architekten.de


Blattbezeichnung:

**Obergeschoss V7 - Mensa im Rundbau + Anbau Süd**

gez: lh

Datum: 24.09.24

Blattgr.: DIN A3

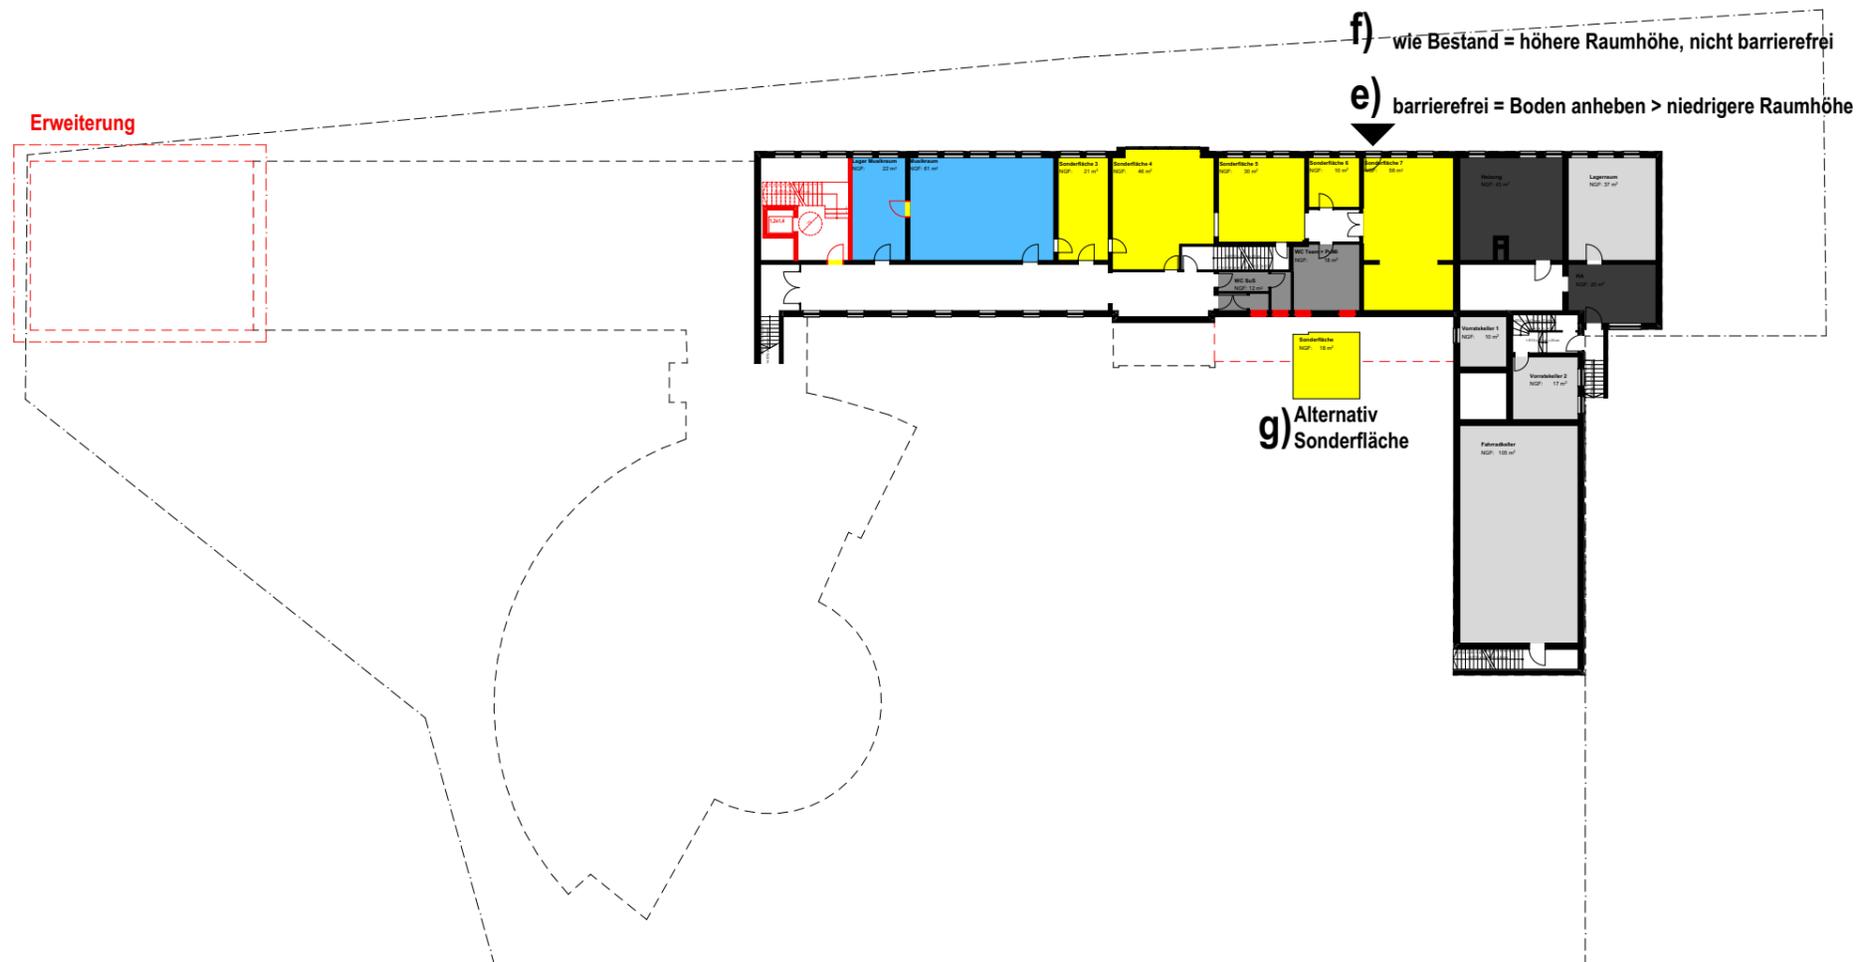

Bauvorhaben:

**SMN - Sanierung Mauritius  
Grundschule Nordkirchen**

Mauritiusstraße 11, 59394 Nordkirchen

Bauherr:

Bürgermeister Dietmar Bergmann

Ferdinand-Kortmann-Straße 2a, 59394 Nordkirchen

Tel. 02596 917-152 Fax /

Entwurfsverfasser:

**Scholz Partner Architekten**

Eckhard Scholz Dipl.-Ing. Architekt BDA

Lukas Quante M.A. Architekt

Philipp Heidtmann M.A. Architekt

Walskamp 237, 48308 Senden

Tel. 02597/ 6960-30

E-Mail: info@scholz-partner-architekten.de

Blattbezeichnung:

**Untergeschoss V7 - Mensa im  
Rundbau + Anbau Süd**

gez: lh

Datum: 24.09.24

Blattgr.: DIN A3

## SMN – Stellungnahme zu den Architektenentwürfen aus Sicht der Schule und des OGS Trägers

1. zusätzliche Förder- und Themenräume, um den Kindern ganztägig eine ansprechende Lern- und Lebenswirklichkeit sowie verschiedene Bildungsbereiche anbieten zu können.
2. Der Verwaltungstrakt sollte zwingend auf einer Ebene sein und muss dringend erweitert werden, damit es als Teamzimmer für alle (Lehrkräfte, OGS-Kräfte, Maxi-Kräfte) nutzbar ist
3. Zwingend ebenfalls notwendig für einen guten Ganztag ist, dass die Jahrgänge komplett jeweils in einem Cluster (Flur direkt nebeneinander) liegen.
4. Ein bis zwei zusätzliche Förderräume für die rein sonderpädagogische Kleingruppenförderung fehlen noch im Entwurf und sollten so gestaltet sein, dass dort mind. 6-8 Kinder miteinander lernen können
5. Ebenso benötigt auch unsere Koop-Maxi-Klasse zusätzlich einen Differenzierungsraum zu ihrem Klassenraum + Pflageraum
6. unterschiedlichen Bedürfnisse nach Ruhe/Rückzugsmöglichkeiten oder Kreativität/Bewegung/Gesellschaft. Folgende Themenräume müssen aus unserer Sicht unbedingt in die Pläne eingearbeitet werden: Kreativ-/Kunstraum, Konstruktionsraum/Forscherraum, Ruheraum. Wichtig für den Vor- und Nachmittag wäre deshalb die **Anordnung dieser Themenräume jeweils in einem Cluster.**
7. Der Musikraum muss ebenfalls in der jetzigen Größe untergebracht sein.
8. Ergänzt werden sollten außerdem ein bis zwei Besprechungsräume für Team- und Elterngespräche, ein Raum für die Schulsozialarbeit, ein Raum für die Sonderpädagogin, ein Rückzugsraum für das Personal (auch für Telefonate und zum Ausruhen) sowie ein abgetrennter Kopierraum (Arbeits- und Gesundheitsschutz)
9. Die Flure und Räume bedürfen grundsätzlich Schallschutzmaßnahmen (Schallabsorber an Wänden und/oder Decken)
10. Auch der Sonnen- und Wärmeschutz sollte entsprechend neu in den Blick genommen werden. Die Fenster im Altbau müssen auch erneuert und auf ihren Sonnenschutz hin überprüft werden. (Arbeits- und Gesundheitsschutz).
11. Auch sollte die Gymnastikhalle nicht weiter verkleinert werden
12. benötigen wir eine Vergrößerung in Form einer Turnhalle
13. Ebenfalls muss für ausreichend Toiletten auf allen Ebenen gesorgt sein – für alle Schulteammitglieder drinnen und für die Jungen und Mädchen draußen und drinnen auf jeder Ebene
14. Die vorhandene Behindertentoilette ist für das notwendige Pflegen bei Kindern mit Geistige Entwicklung zu klein
15. Zusätzlich wird überdies weiterhin ein großer Lehrmittelraum (wie bisher)
16. Hausmeisterraum
17. ein Stuhl- und Tischlager (bisher unter dem Dach)
18. Etage ein Abstellbereich für den Putzmittelwagen benötigt.

- in Planung erfüllt
- Sonderflächen, in Plänen gelb markiert
- nicht umsetzbar
- Durch die Bauherrschaft zu entscheiden

Bauvorhaben:

### SMN - Sanierung Mauritius Grundschule Nordkirchen

Mauritiusstraße 11, 59394 Nordkirchen

Bauherr:

Bürgermeister Dietmar Bergmann

Ferdinand-Kortmann-Straße 2a, 59394 Nordkirchen

Tel. 02596 917-152 Fax /

Entwurfsverfasser:

### Scholz Partner Architekten

Eckhard Scholz Dipl.-Ing. Architekt BDA

Lukas Quante M.A. Architekt

Philipp Heidtmann M.A. Architekt

Walskamp 237, 48308 Senden

Tel. 02597/ 6960-30

E-Mail: info@scholz-partner-architekten.de

Blattbezeichnung:

**Erfüllte Punkte**

gez: lh

Datum: 24.09.24

Blattgr.: DIN A3

Kategorie	Raumname	Bestand	V5 Mensa im Rundbau	V6 Mensa im 60er Jahre Bau	V7 Mensa im Rundbau + Anbau Süd	
1. Klassen	Klasse 1	63 m²	62 m²	61 m²	69 m² in Anbau	
	Klasse 2	61 m²	61 m²	67 m²	63 m²	
	Klasse 3	76 m²	61 m²	75 m²	60 m²	
	Klasse 4	61 m²	61 m²	63 m²	61 m²	
	Klasse 5	63 m²	71 m²	73 m²	70 m² in Anbau	
	Klasse 6	63 m²	72 m²	72 m²	63 m²	
	Klasse 7	70 m²	70 m²	70 m²	70 m²	
	Klasse 8	70 m²	70 m²	70 m²	70 m²	
	Klasse 9	70 m²	0 m² entfällt	0 m² entfällt	0 m² entfällt	
	Kooperationsklasse "Maxi"	63 m²	83 m²	63 m²	62 m²	
	<b>Summe</b>	<b>660 m²</b>	<b>611 m²</b>	<b>614 m²</b>	<b>588 m²</b>	
2. Ergänzende Unterrichtsräume	Differenzierungsraum 1	26 m²	37 m²	23 m²	18 m²	
	Differenzierungsraum 2	0 m²	23 m²	31 m²	18 m² Differenzierung Maxiklasse	
	Differenzierungsraum 3	0 m²	23 m²	63 m²	26 m²	
	Differenzierungsraum 4	0 m²	26 m²	35 m²	17 m²	
	Differenzierungsraum 5	0 m²	35 m²	70 m²	70 m²	
	Differenzierungsraum 6	0 m²	70 m²	0 m²	0 m²	
	Musikraum	83 m²	86 m² im UG	0 m² durch OGS Gruppenraum ersetzt	83 m² 61qm Musikraum + 22 qm Lager	
	Bücherei	18 m²	0 m² in Forum enthalten	0 m² in Forum enthalten	0 m² in Forum enthalten	
	Sonderfläche 1	0 m²	0 m²	0 m²	82 m² 1. OG 60er Jahre Bau	
	Sonderfläche 2	116 m² ehemalige Hausmeisterwohnung	116 m² ehemalige Hausmeisterwohnung	116 m² ehemalige Hausmeisterwohnung	116 m² ehemalige Hausmeisterwohnung	
	Sonderfläche 3	0 m²	0 m²	0 m²	21 m² UG	
	Sonderfläche 4	0 m²	0 m²	0 m²	46 m² UG	
	Sonderfläche 5	0 m²	0 m²	0 m²	30 m² UG	
	Sonderfläche 6	0 m²	0 m²	0 m²	10 m² UG	
	Sonderfläche 7	0 m²	0 m²	0 m²	56 m² UG	
	<b>Summe</b>	<b>243 m²</b>	<b>416 m²</b>	<b>338 m²</b>	<b>593 m²</b>	
3. OGS	OGS+Förderraum	62 m²	0 m² findet in Klassen / Diff. statt	0 m² findet in Klassen / Diff. statt	0 m²	
	Gruppenraum 1	60 m²	41 m²	86 m² UG	0 m²	
	Gruppenraum 2	61 m²	0 m² findet in Klassen / Diff. statt	41 m² UG	0 m²	
	Ruheraum	21 m²	21 m²	21 m² UG	0 m²	
	Multifunktionsraum	73 m²	0 m² findet in Klassen / Diff. statt	0 m² findet in Klassen / Diff. statt	0 m²	
	OGS-Büro	10 m²	0 m² in Teamraum	0 m² in Teamraum	23 m² bei Verwaltung EG	
		<b>Summe</b>	<b>287 m²</b>	<b>62 m²</b>	<b>148 m²</b>	<b>23 m²</b>
4. Team / Verwaltung	Schulleitung	30 m²	30 m²	30 m²	30 m²	
	Konrektorin	23 m²	23 m²	23 m²	23 m²	
	Sekretariat	29 m²	29 m²	29 m²	29 m²	
	Teeküche	6 m²	8 m²	8 m²	6 m²	
	Teamraum	55 m²	86 m²	86 m²	75 m²	
	Akten	8 m²	8 m²	9 m²	4 m² mit Kopierer	
		<b>Summe</b>	<b>151 m²</b>	<b>184 m²</b>	<b>185 m²</b>	<b>167 m²</b>
5. Mensa	Speiseraum	38 m²	127 m²	186 m²	127 m²	
	Vorbereitung	17 m²	63 m²	37 m²	63 m²	
	Spülküche	18 m²	0 m² in Vorbereitung enthalten	0 m² in Vorbereitung enthalten	0 m² in Vorbereitung enthalten	
	Technik Küche	0 m²	0 m² in Vorbereitung enthalten	0 m² in Vorbereitung enthalten	0 m² in Vorbereitung enthalten	
		<b>Summe</b>	<b>73 m²</b>	<b>190 m²</b>	<b>223 m²</b>	<b>190 m²</b>
6. Sport	Gymnastikhalle	165 m²	144 m²	144 m²	144 m²	
	Geräte	29 m²	54 m²	16 m²	20 m²	
	Umkleiden Mädchen	51 m² gemeinsame Umkleide	25 m²	20 m²	18 m²	
	Umkleiden Jungs	gemeinsame Umkleide	16 m²	18 m²	16 m²	
	<b>Summe</b>	<b>245 m²</b>	<b>239 m²</b>	<b>198 m²</b>	<b>198 m²</b>	
7. Lagern / Abstellen	Lehrmittel	18 m²	0 m²	0 m²	0 m² in Sonderflächen verortbar	
	Lehrmittel Rundbau OG	12 m²	12 m²	12 m²	12 m² alternativ WC	
	Lehrmittel OG	0 m²	0 m²	41 m²	0 m² in Sonderflächen verortbar	
		<b>Summe</b>	<b>30 m²</b>	<b>12 m²</b>	<b>53 m²</b>	<b>12 m²</b>
8. WC	WC Mädchen Pausenhof	29 m²	29 m²	29 m²	29 m²	
	WC Jungs Pausenhof	26 m²	26 m²	26 m²	26 m²	
	WC Beh. Rundbau	4 m²	4 m²	4 m²	0 m² in Pflegeraum Maxiklasse enthalten	
	PuMi Rundbau	3 m²	3 m²	3 m²	3 m²	
	WC Mädchen Rundbau	7 m²	7 m²	7 m²	7 m²	
	WC Jungs Rundbau	7 m²	7 m²	7 m²	7 m²	
	WC Mädchen UG	7 m²	7 m²	7 m²	7 m²	
	WC Jungs UG	4 m²	4 m²	4 m²	4 m²	
	WC OG	9 m²	0 m² in Umkleiden enthalten	8 m²	3 m² bei Umkleiden 1.OG	
	WC Team Rundbau	5 m²	5 m²	5 m²	9 m² Ehemaliges B-WC mitgenutzt	
	WC Team UG	0 m²	17 m²	17 m²	17 m² mit PuMi im UG.. Alternativ Sonderfläche	
	WC SuS	0 m²	0 m²	0 m²	16 m² 1. OG an Treppenhaus Neu	
	PuMi OG	11 m²	0 m²	11 m²	11 m²	
	Pflegeraum Maxiklasse	0 m²	0 m²	0 m²	18 m²	
		<b>Summe</b>	<b>112 m²</b>	<b>109 m²</b>	<b>128 m²</b>	<b>157 m²</b>
9. Haustechnik / Hausverwaltung nicht umgeplant	Waschküche	17 m²	17 m²	17 m²	17 m²	
	Hausmeister 1	8 m²	8 m²	8 m²	8 m²	
	Hausmeister 2	9 m²	9 m²	9 m²	9 m²	
	Heizung Keller	43 m²	43 m²	43 m²	43 m²	
	Lager Keller	37 m²	37 m²	37 m²	37 m²	
	Hausanschluss Keller	20 m²	20 m²	20 m²	20 m²	
	Vorratskeller 1	10 m²	10 m²	10 m²	10 m²	
	Vorratskeller 2	17 m²	17 m²	17 m²	17 m²	
	Fahrradkeller	105 m²	105 m²	105 m²	105 m²	
	Heizung Rundbau OG	15 m²	15 m²	15 m²	15 m²	
		<b>Summe</b>	<b>281 m²</b>	<b>281 m²</b>	<b>281 m²</b>	<b>281 m²</b>
	<b>1.-9.</b>	<b>Summe Gesamt</b>	<b>2082 m²</b>	<b>2104 m²</b>	<b>2168 m²</b>	<b>2209 m²</b>

Bauvorhaben:

**SMN - Sanierung Mauritius  
Grundschule Nordkirchen**

Mauritiusstraße 11, 59394 Nordkirchen

Bauherr:

Bürgermeister Dietmar Bergmann

Ferdinand-Kortmann-Straße 2a, 59394 Nordkirchen

Tel. 02596 917-152 Fax /

Entwurfsverfasser:

**Scholz Partner Architekten**

Eckhard Scholz Dipl.-Ing. Architekt BDA

Lukas Quante M.A. Architekt

Philipp Heidtmann M.A. Architekt

Walskamp 237, 48308 Senden

Tel. 02597/ 6960-30

E-Mail: info@scholz-partner-architekten.de

Blattbezeichnung:

**Raumprogramm Vergleich**

gez: lh

Datum: 24.09.24

Blattgr.: DIN A3



Bauvorhaben:

**SMN - Sanierung Mauritius  
Grundschule Nordkirchen**

Mauritiusstraße 11, 59394 Nordkirchen

Bauherr:

Bürgermeister Dietmar Bergmann

Ferdinand-Kortmann-Straße 2a, 59394 Nordkirchen

Tel. 02596 917-152 Fax /

Entwurfsverfasser:

**Scholz Partner Architekten**

Eckhard Scholz Dipl.-Ing. Architekt BDA

Lukas Quante M.A. Architekt

Philipp Heidtmann M.A. Architekt

Walskamp 237, 48308 Senden

Tel. 02597/ 6960-30

E-Mail: info@scholz-partner-architekten.de

Blattbezeichnung:

**Vielen Dank für Ihre Aufmerksamkeit**

gez: lh

Datum: 24.09.24

Blattgr.: DIN A3