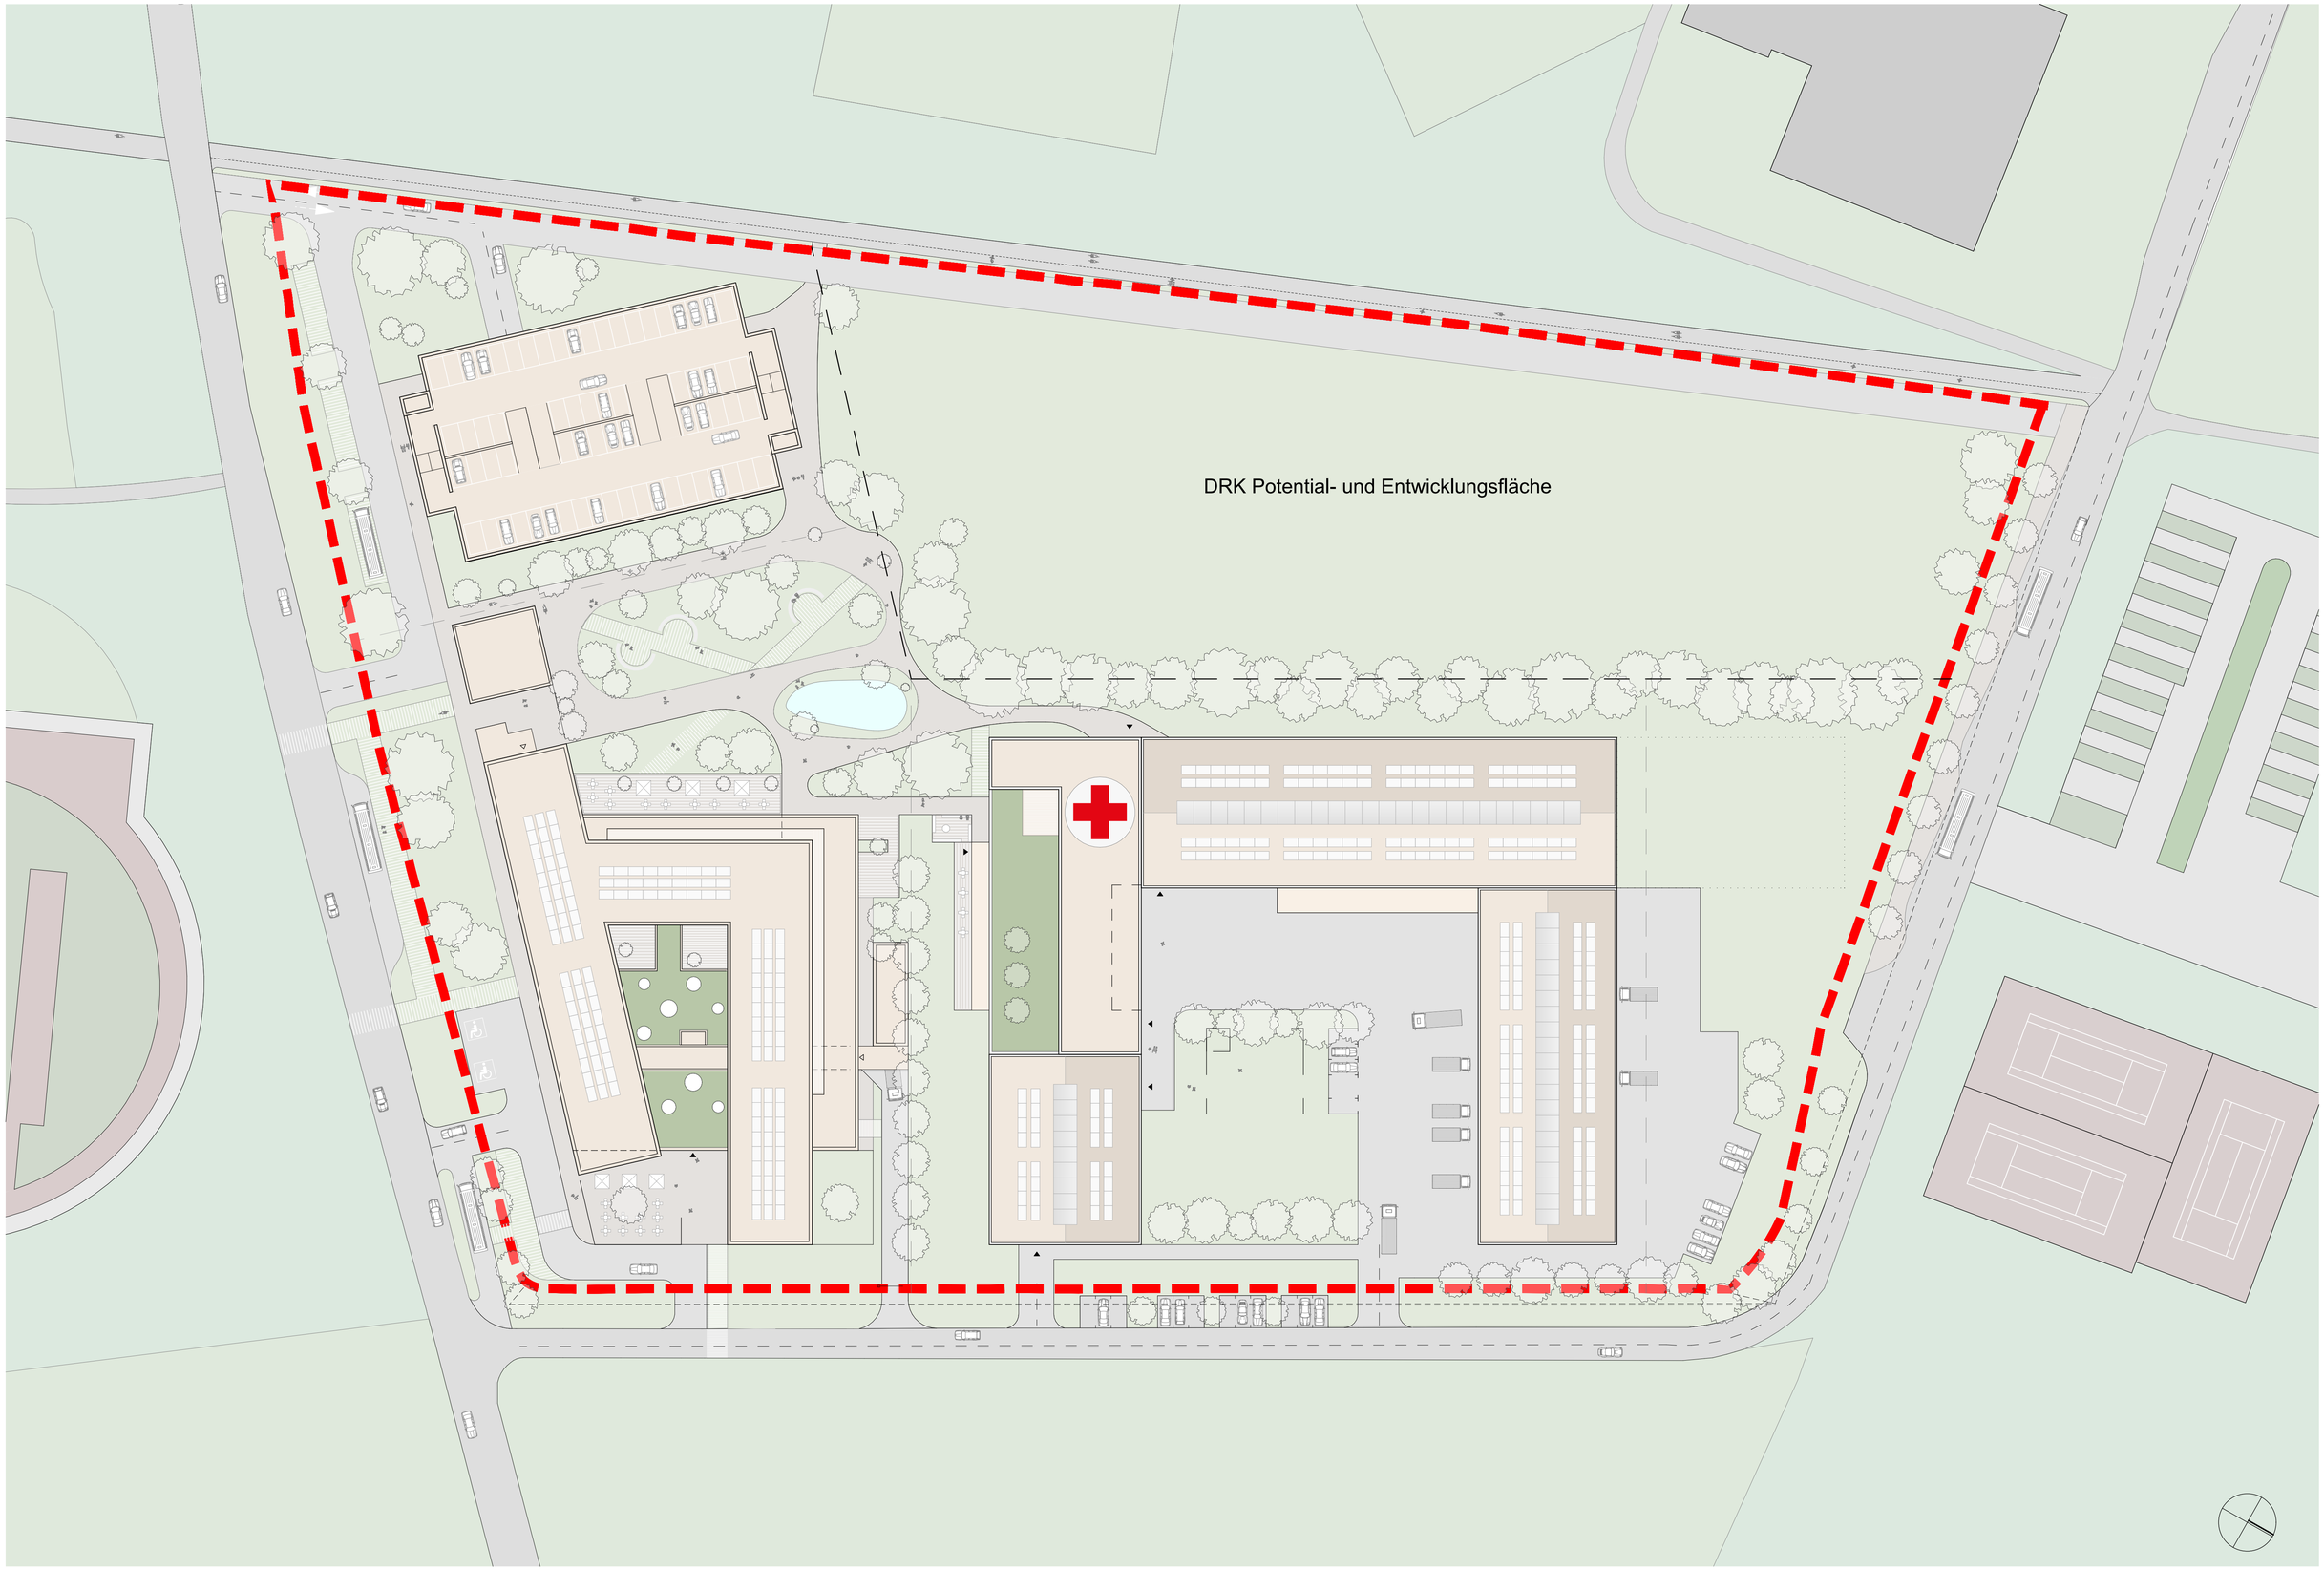

Projekt	Projekt-Nr.	Bauherren	Blattgröße	Datum/Gez	Maßstab	Plan	Plan-Nr.
DRK Quartier Schlossstraße Nordkirchen	2.026-02	DRK-Landesverband Westfalen Lippe e.V. Sperlichstraße 25, 48151 Münster	DIN A1	12.06.2025	1:500	Übersichtsplan	VE_LP

HENKE SIASSI EVERS
Architektur
partnerschaftsgesellschaft mbb
dortmund coesfeld ahaus
kreuzstr. 66 | 44139 dortmund | t 0231/950 800-0
schuppenstraße 4 | 48653 coesfeld | t 02541/ 971497
südstraße 1 | 48683 ahaus | t 02561/86 00 90-5