


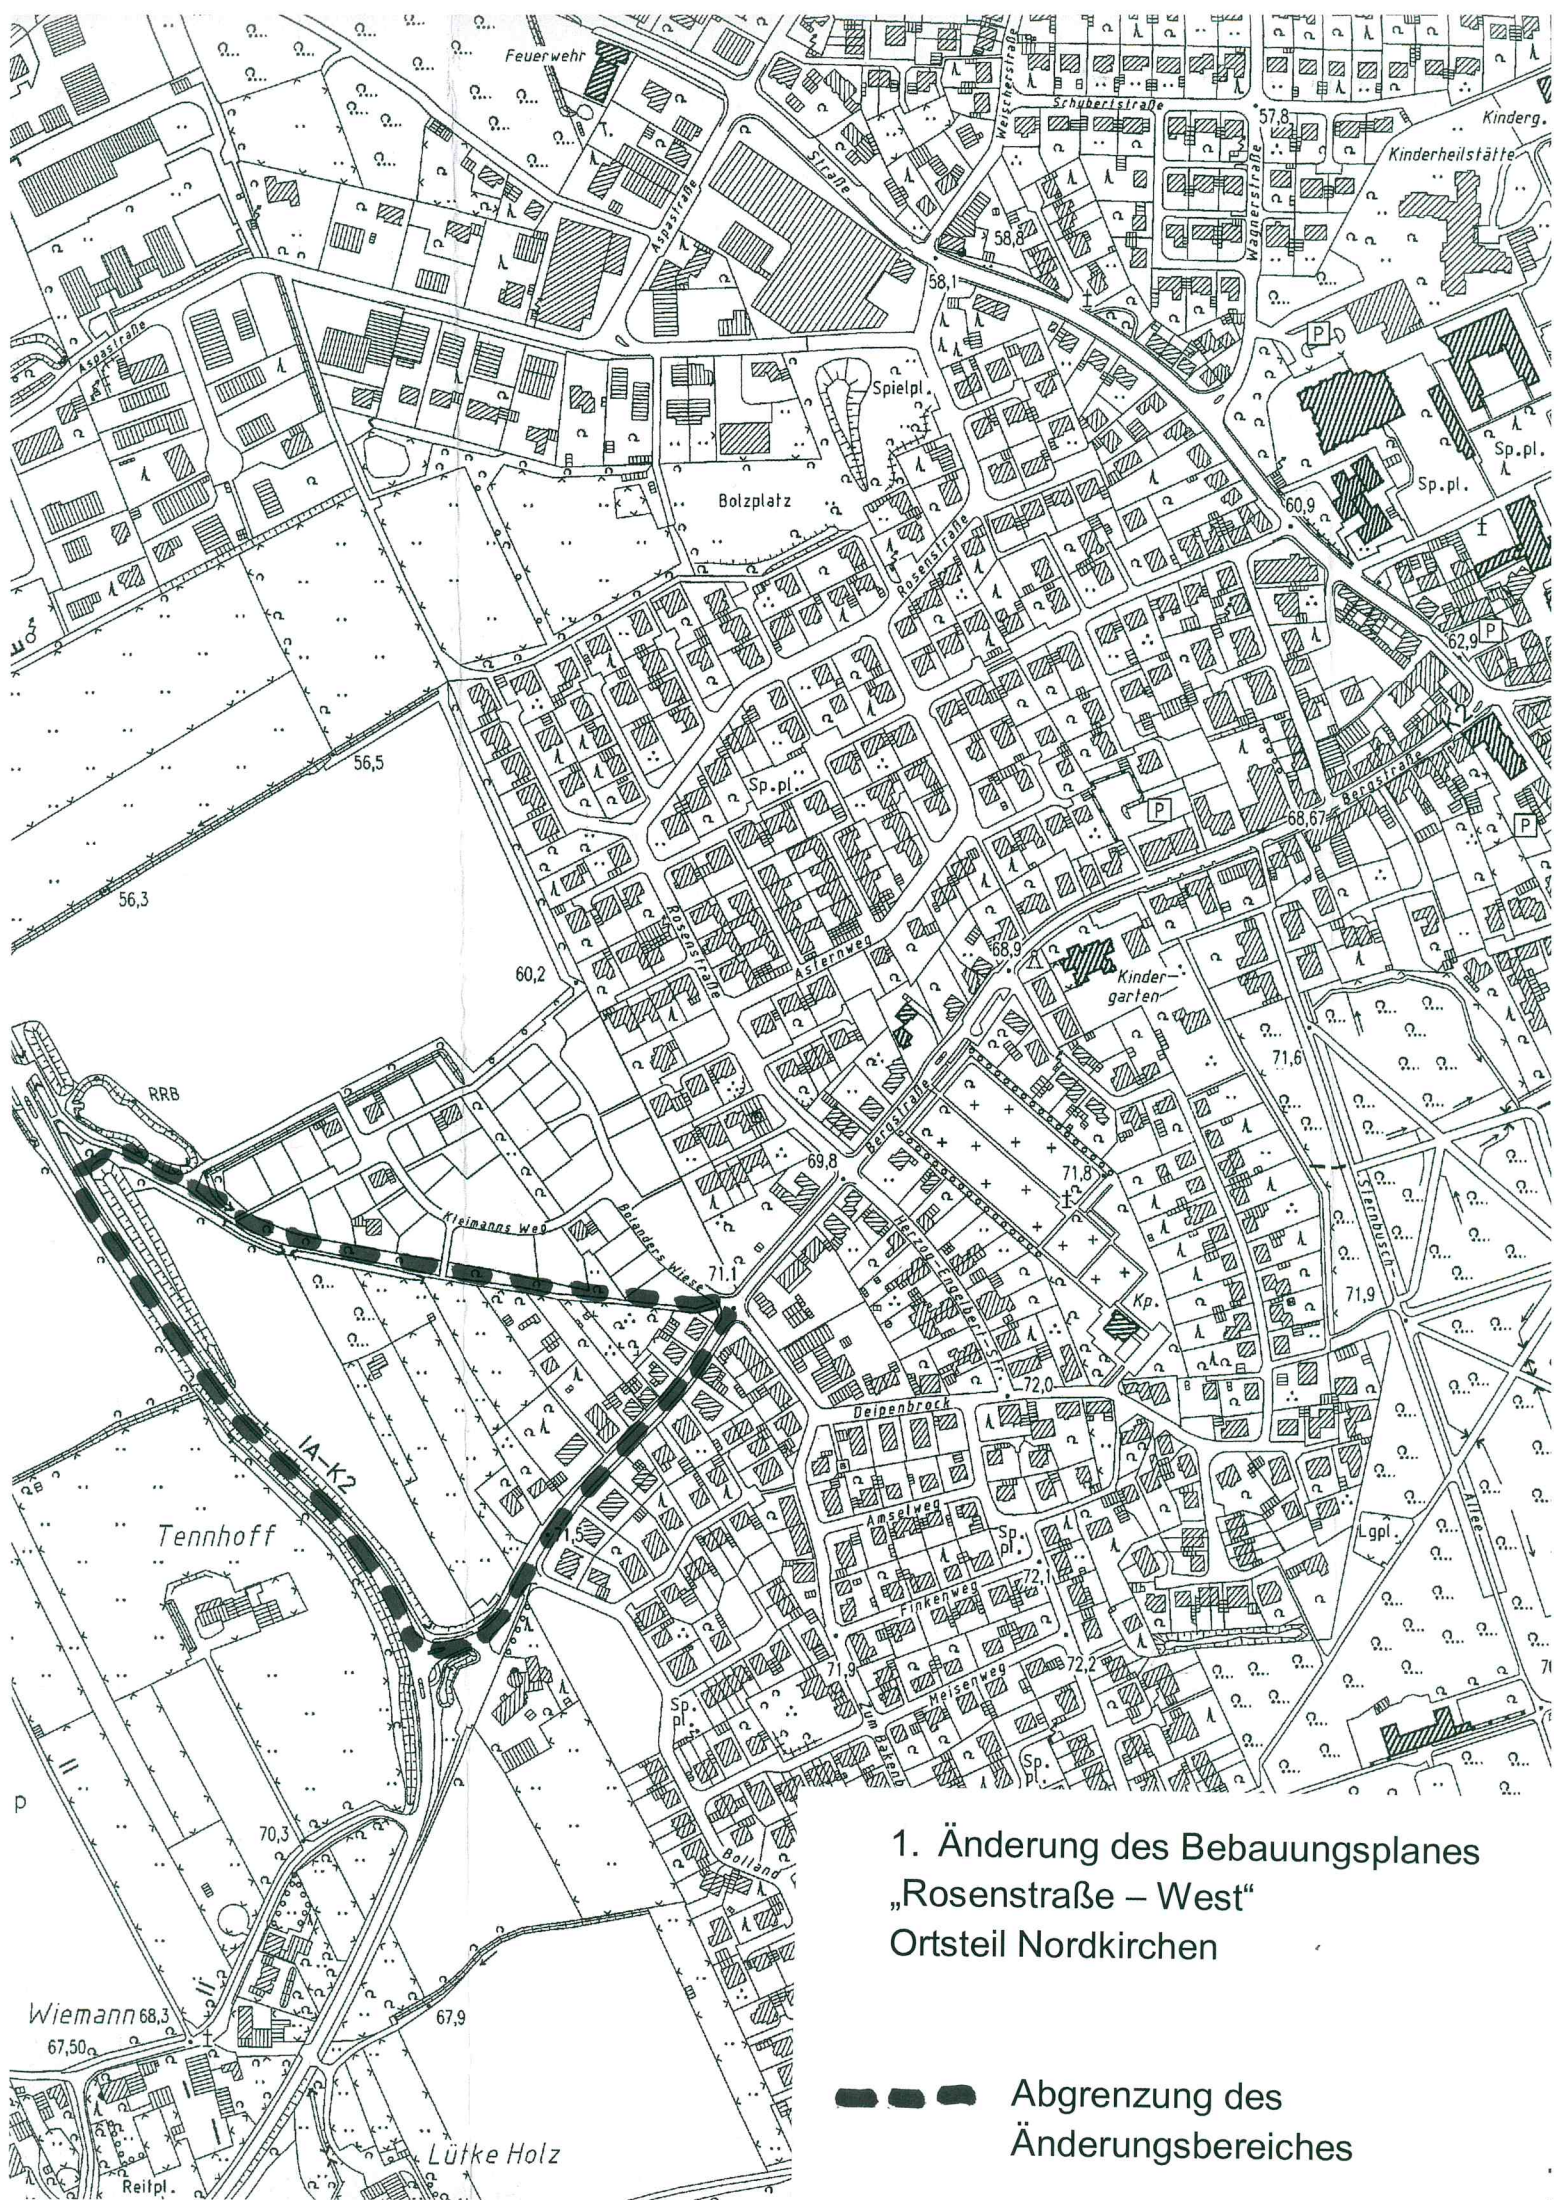

1. Änderung des Bebauungsplanes „Rosenstraße – West“ Ortsteil Nordkirchen

— — — Abgrenzung des
Änderungsbereiches