


Grabfeld 5

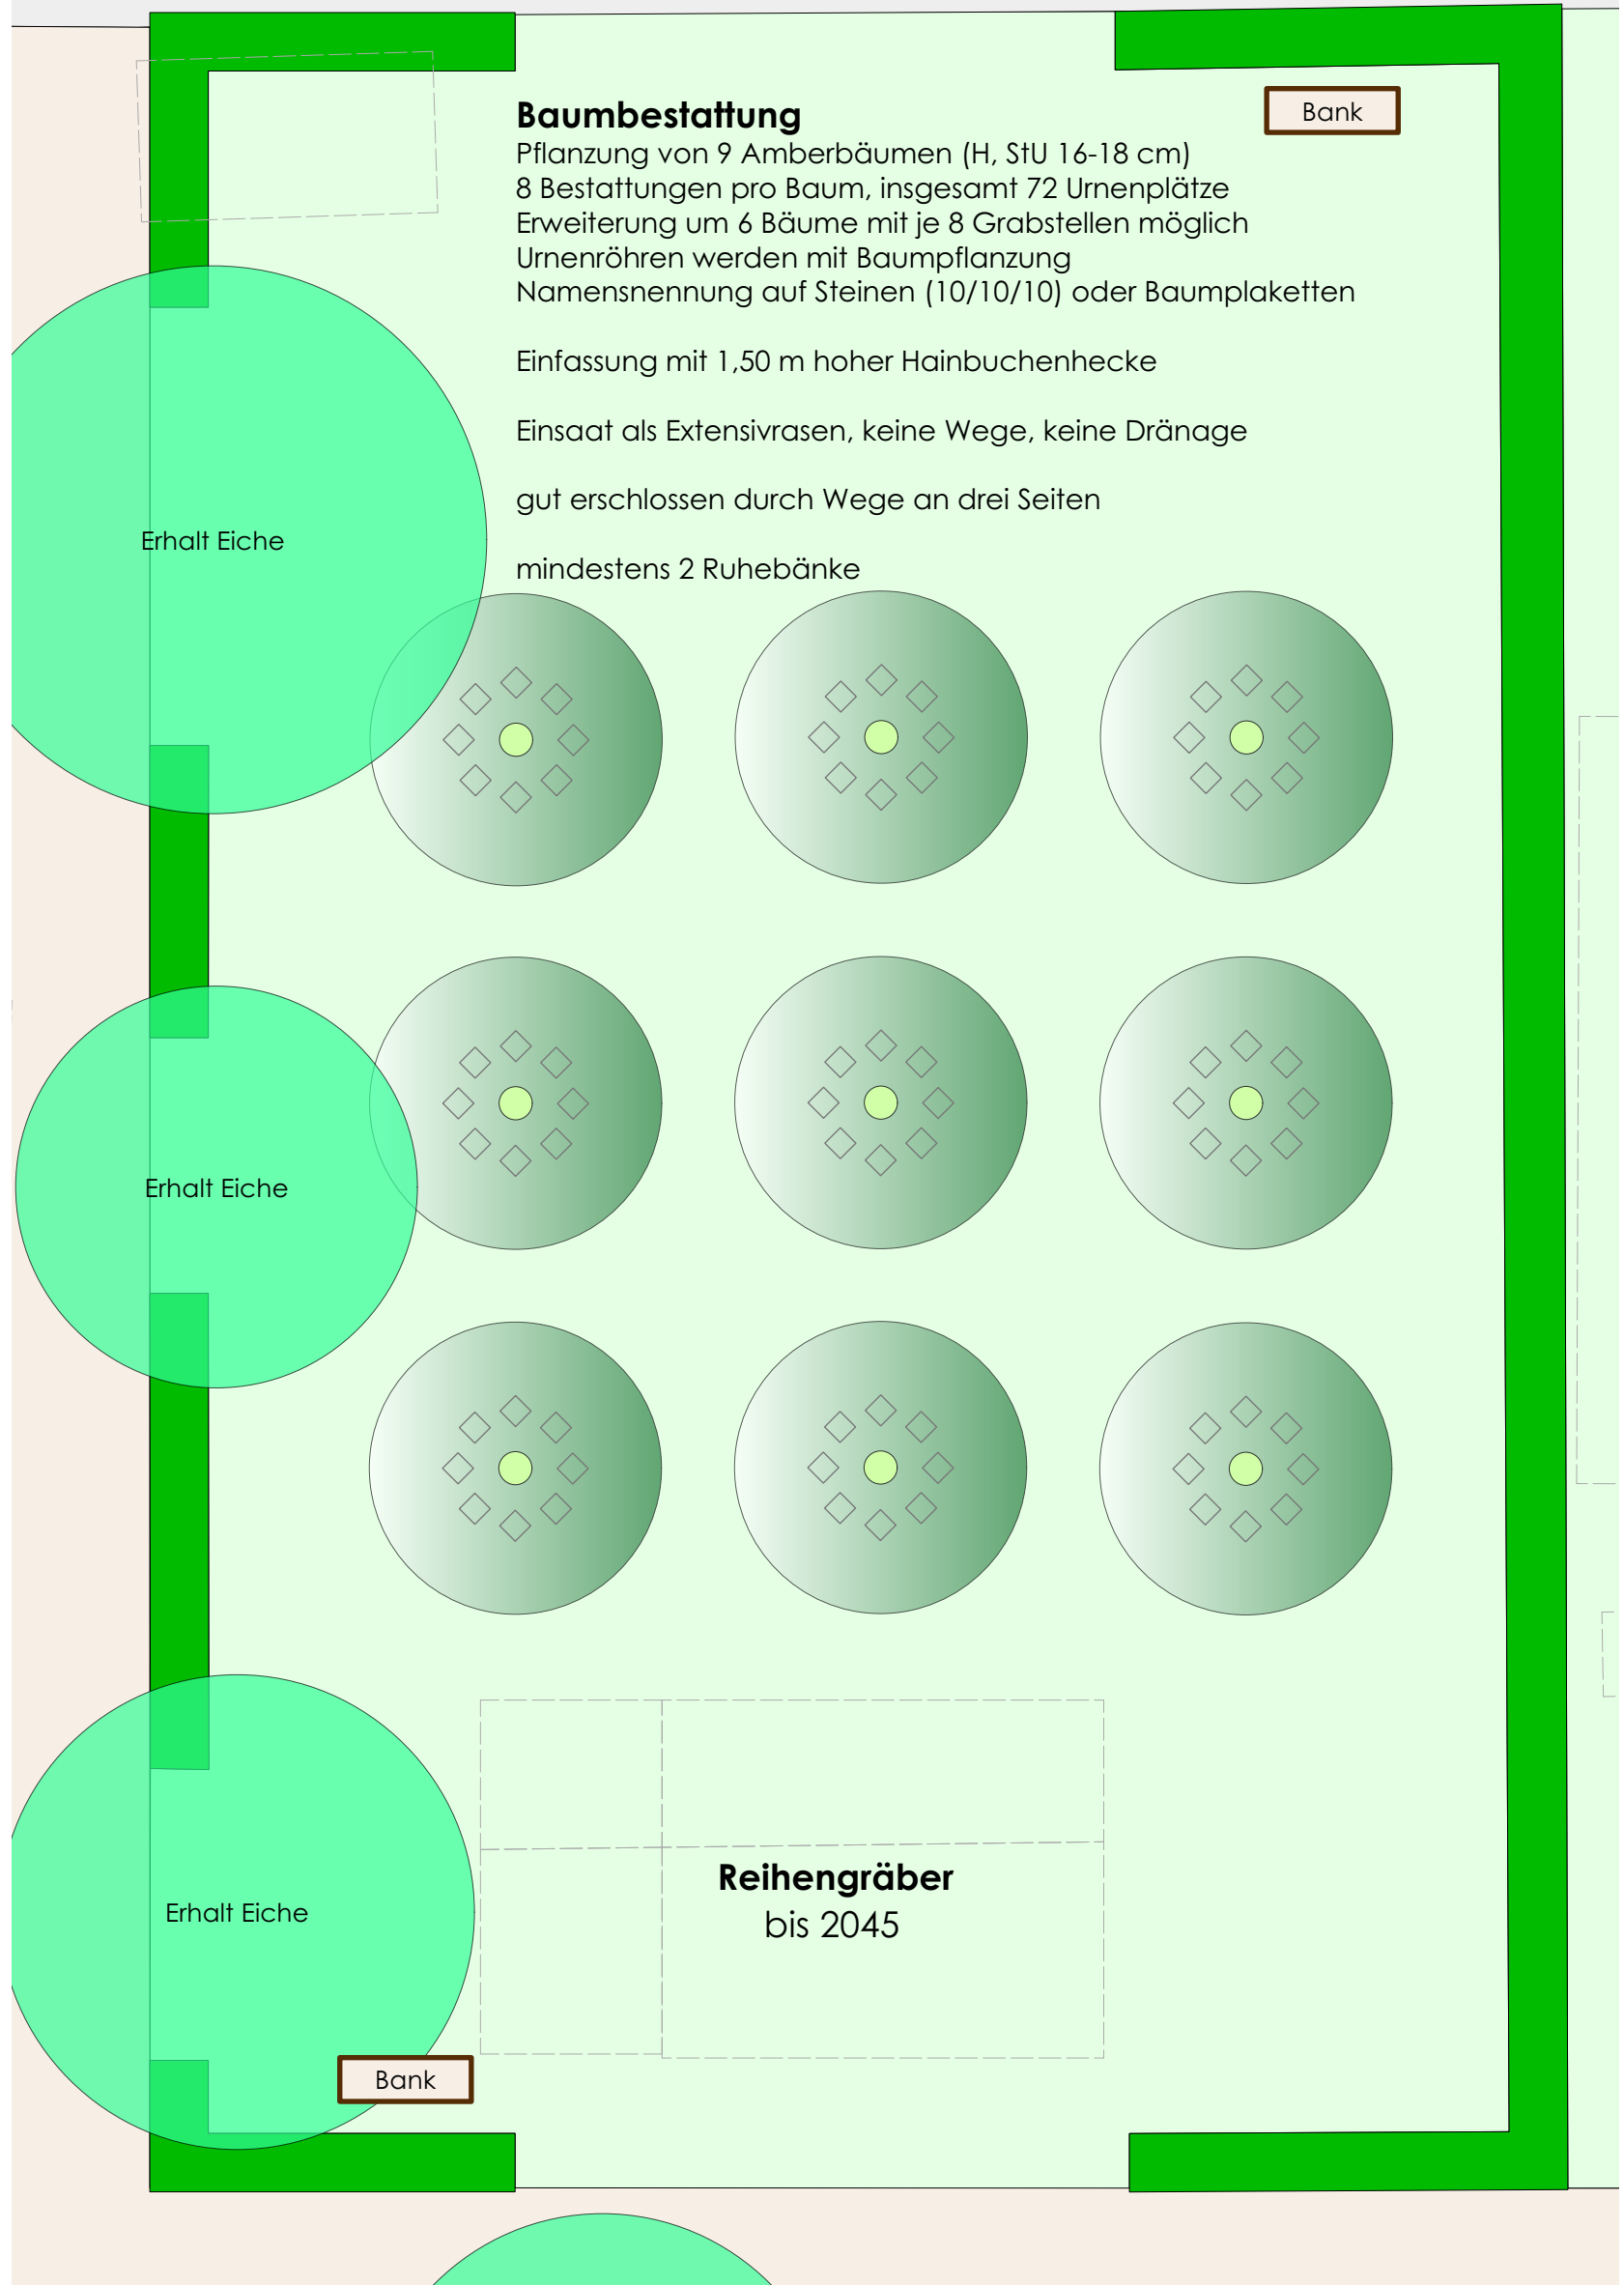

Baumbestattung

Pflanzung von 9 Amberbäumen (H, StU 16-18 cm)
8 Bestattungen pro Baum, insgesamt 72 Urnenplätze
Erweiterung um 6 Bäume mit je 8 Grabstellen möglich
Urnenröhren werden mit Baumpflanzung
Namensnennung auf Steinen (10/10/10) oder Baumplaketten

Einfassung mit 1,50 m hoher Hainbuchenhecke

Einsatz als Extensivrasen, keine Wege, keine Drainage

gut erschlossen durch Wege an drei Seiten

mindestens 2 Ruhebänke

Bank

Erhalt Eiche

Erhalt Eiche

Erhalt Eiche

Bank

Reihengräber
bis 2045

