



**Kreis Coesfeld
Katasteramt**


Friedrich-Ebert-Straße 7
48653 Coesfeld

**Auszug aus dem
Liegenschaftskataster**

Flurkarte NRW 1:1000

Flurstück: 425
Flur: 13
Gemarkung: Nordkirchen
Schloßstr. 5, Nordkirchen

Erstellt: 21.10.2013
Zeichen:

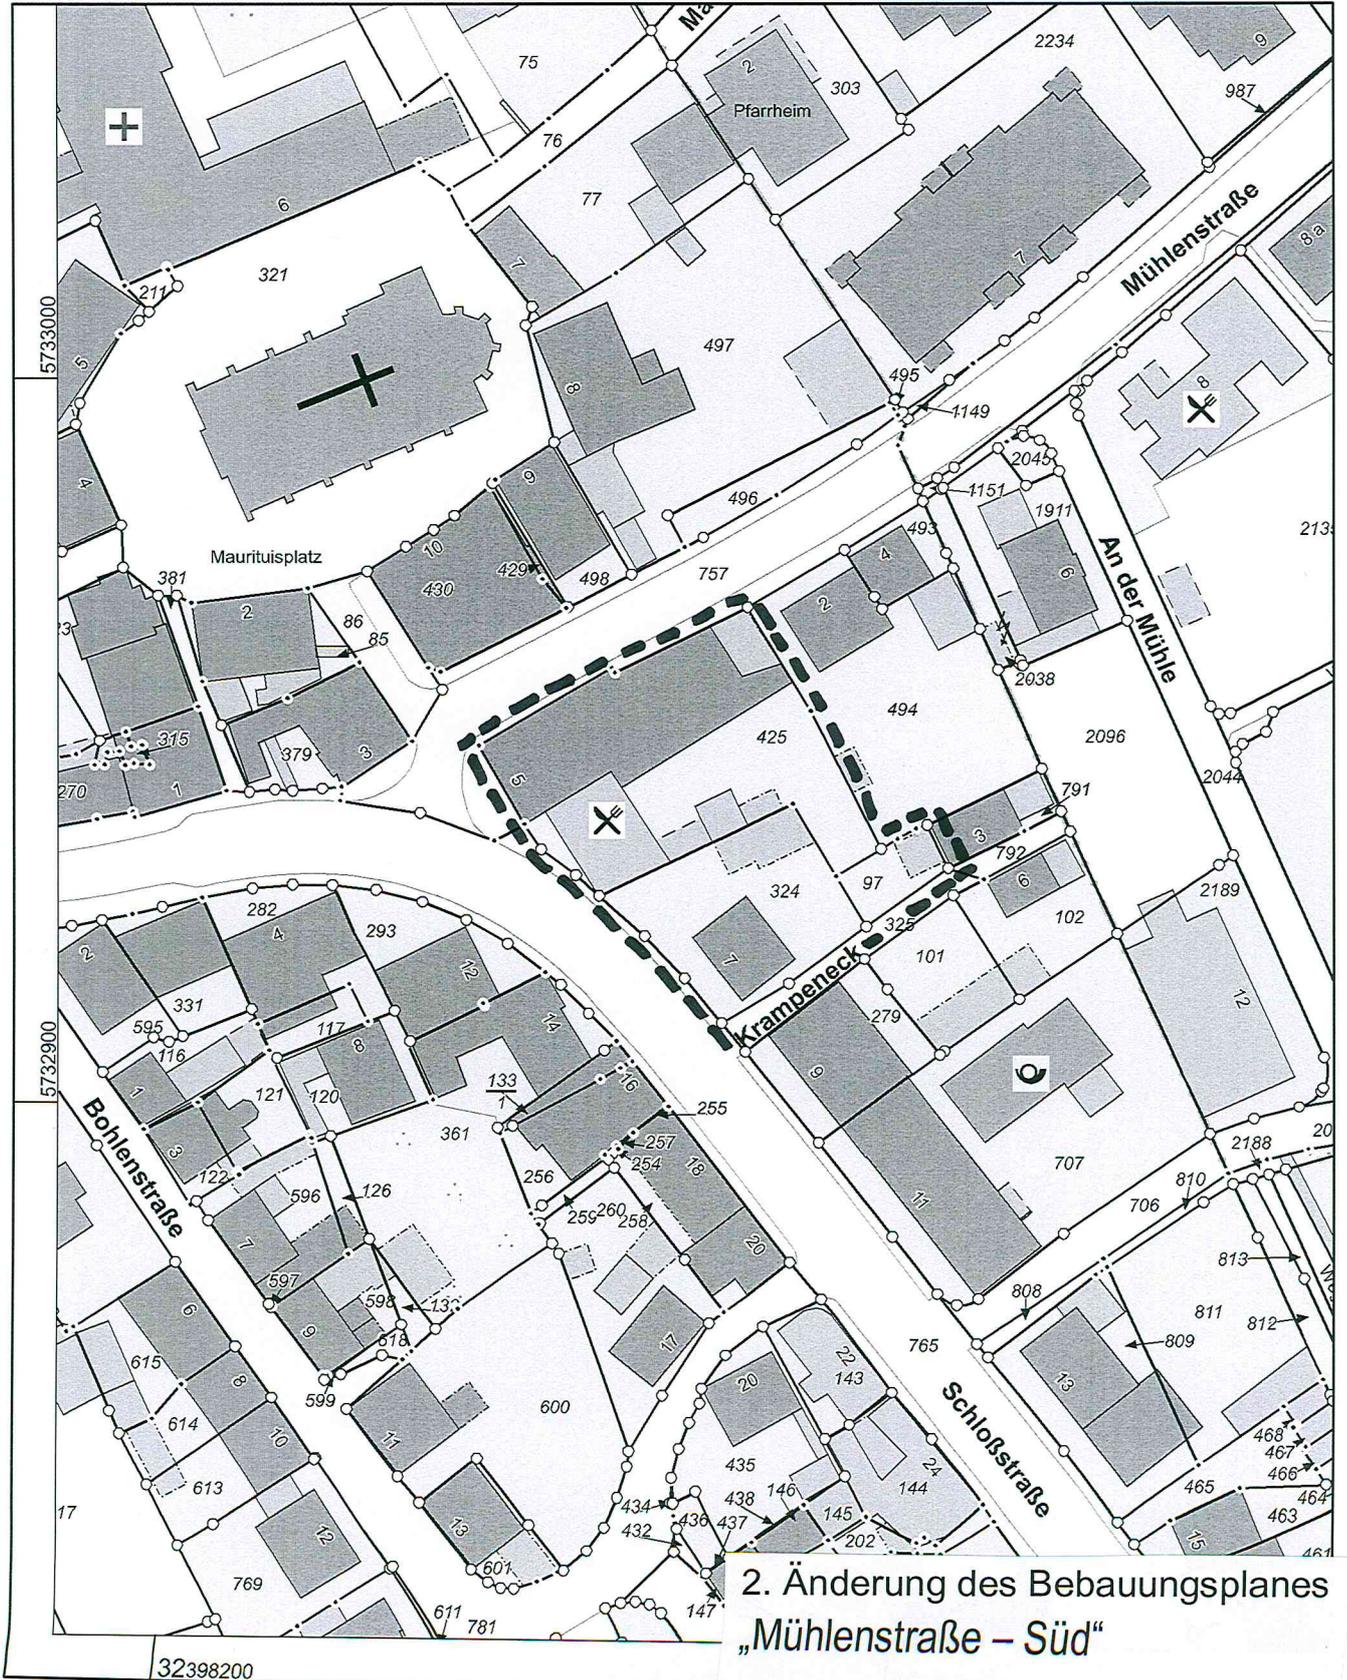

2. Änderung des Bebauungsplanes
„Mühlenstraße – Süd“

--- Abgrenzung des
Änderungsbereiches

Maßstab 1 : 1000

