




Flurstück: 815
Flur: 13
Gemarkung: Nordkirchen
An der Post 2, Nordkirchen

Erstellt: 07.02.2014
Zeichen:

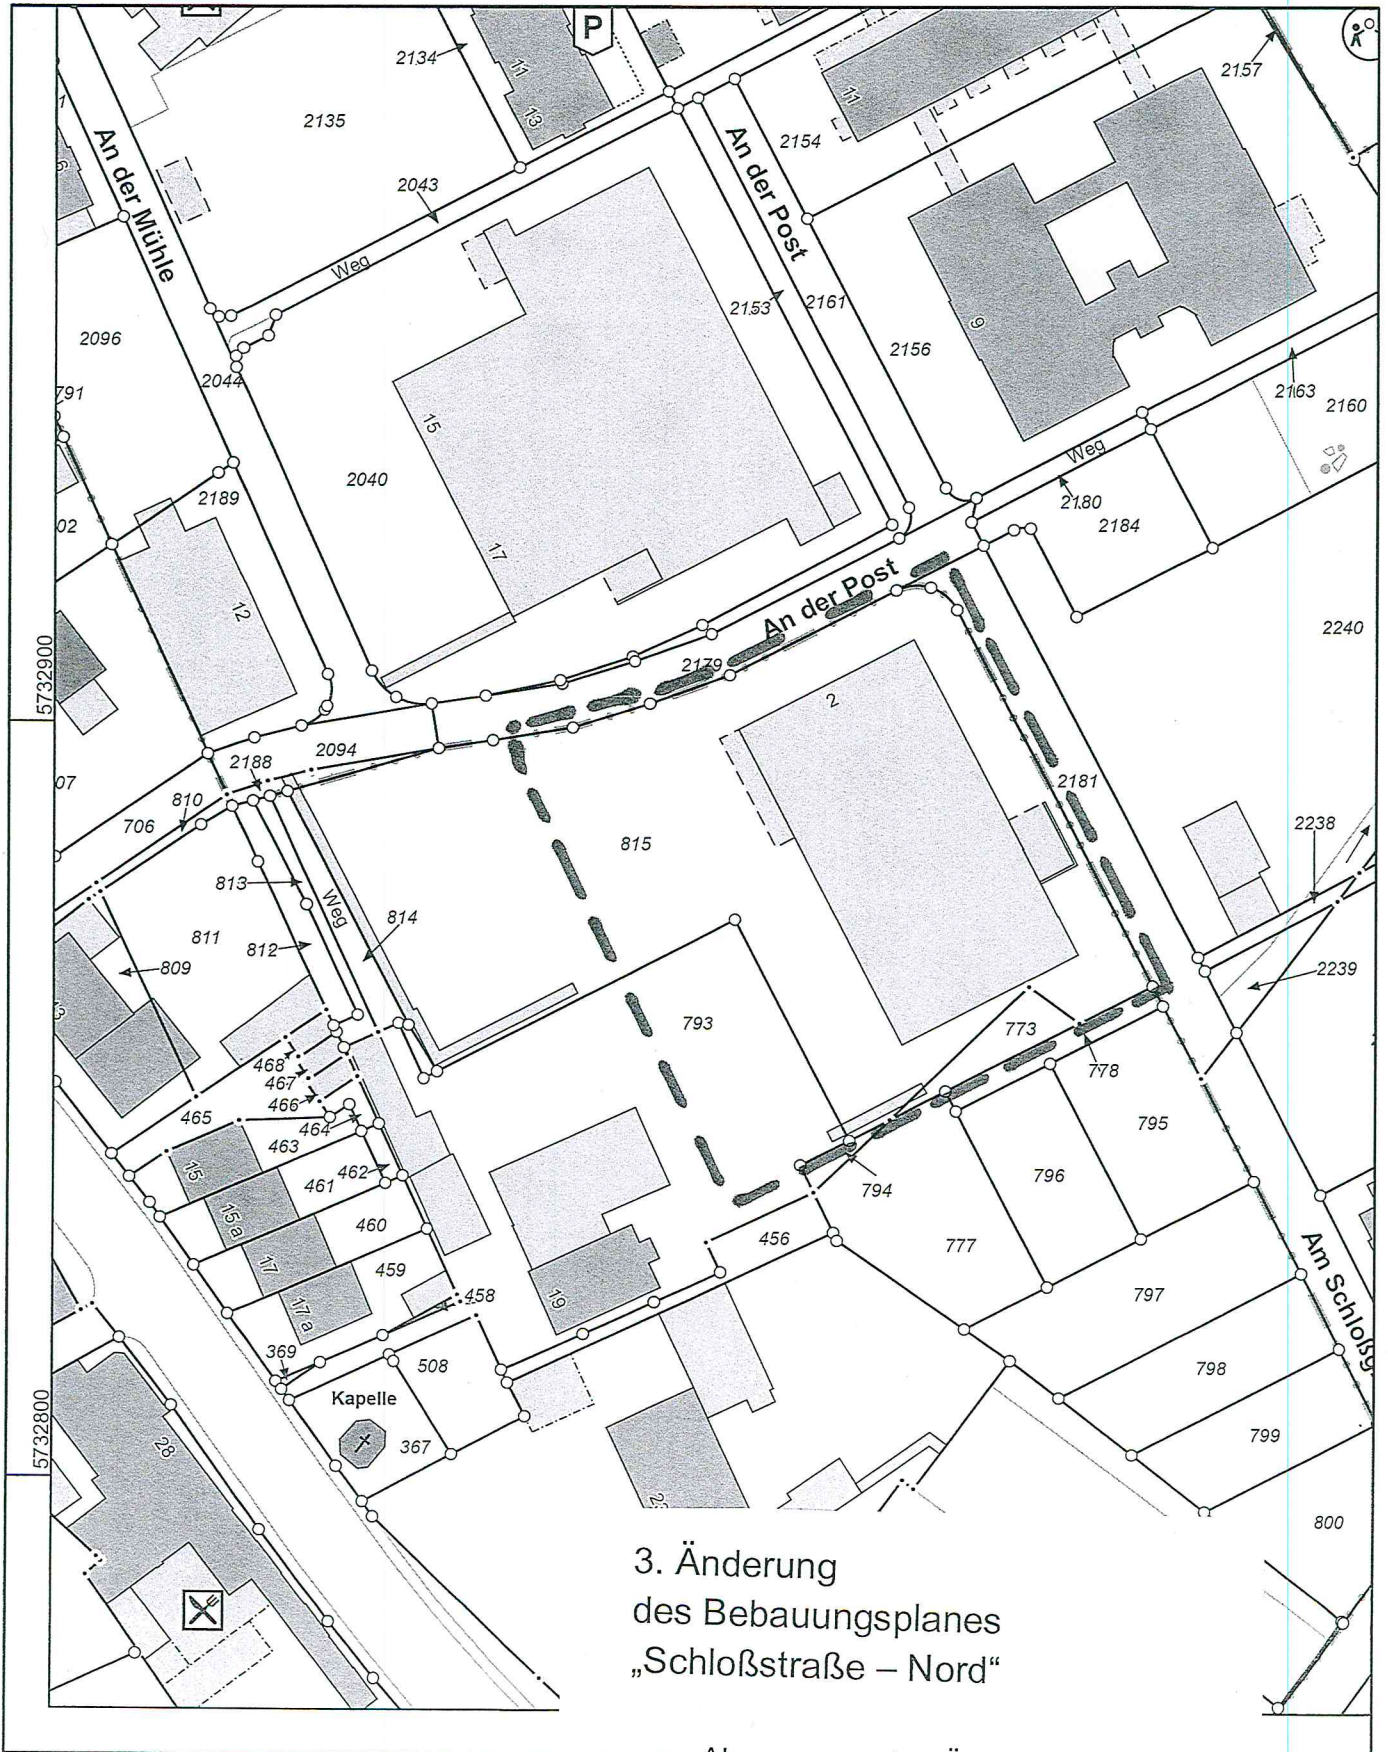

3. Änderung
des Bebauungsplanes
„Schloßstraße – Nord“

Abgrenzung des Änderungsbereiches

