




**Kreis Coesfeld
Katasteramt**

Friedrich-Ebert-
48653 Coesfeld

17. Änderung
des Flächennutzungsplanes der Gemeinde Nordkirchen
und
Aufstellung des vorhabenbezogenen Bebauungsplanes
„Viehhandelsbetrieb Venneker“
im Ortsteil Nordkirchen

Flurstück: 590
Flur: 21
Gemarkung: Nordkirchen
An der L810, Nordkirchen

Übersichtsplan M. 1 : 2.000

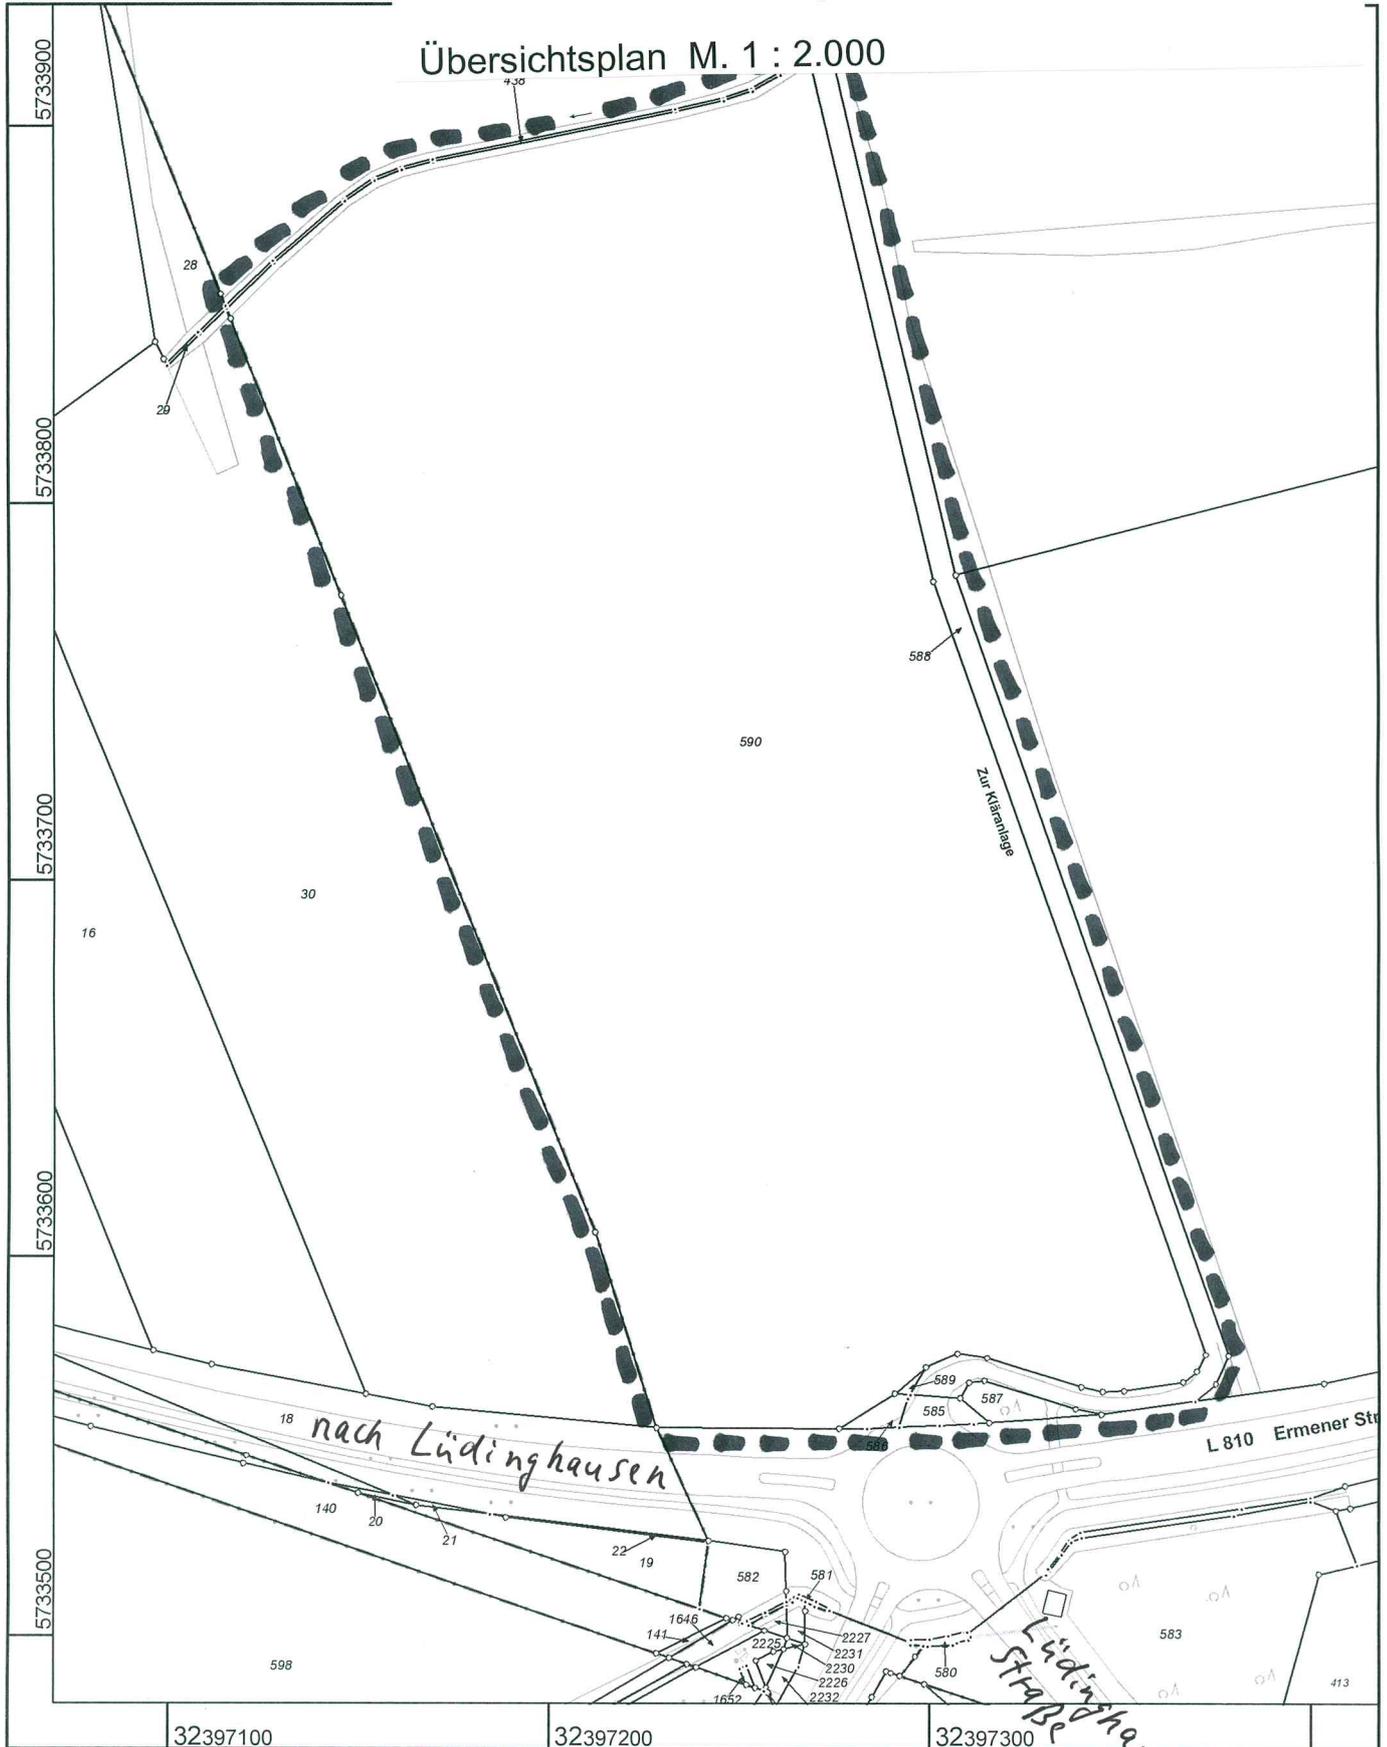

Maßstab 1 : 2000

20 40 60 80 100 Meter

© Kreis Coesfeld

Lüdinghausen Str