




Flurstück: 106  
Flur: 16  
Gemarkung: Nordkirchen  
Berger 1, Nordkirchen

Erstellt: 14.02.2014  
Zeichen:

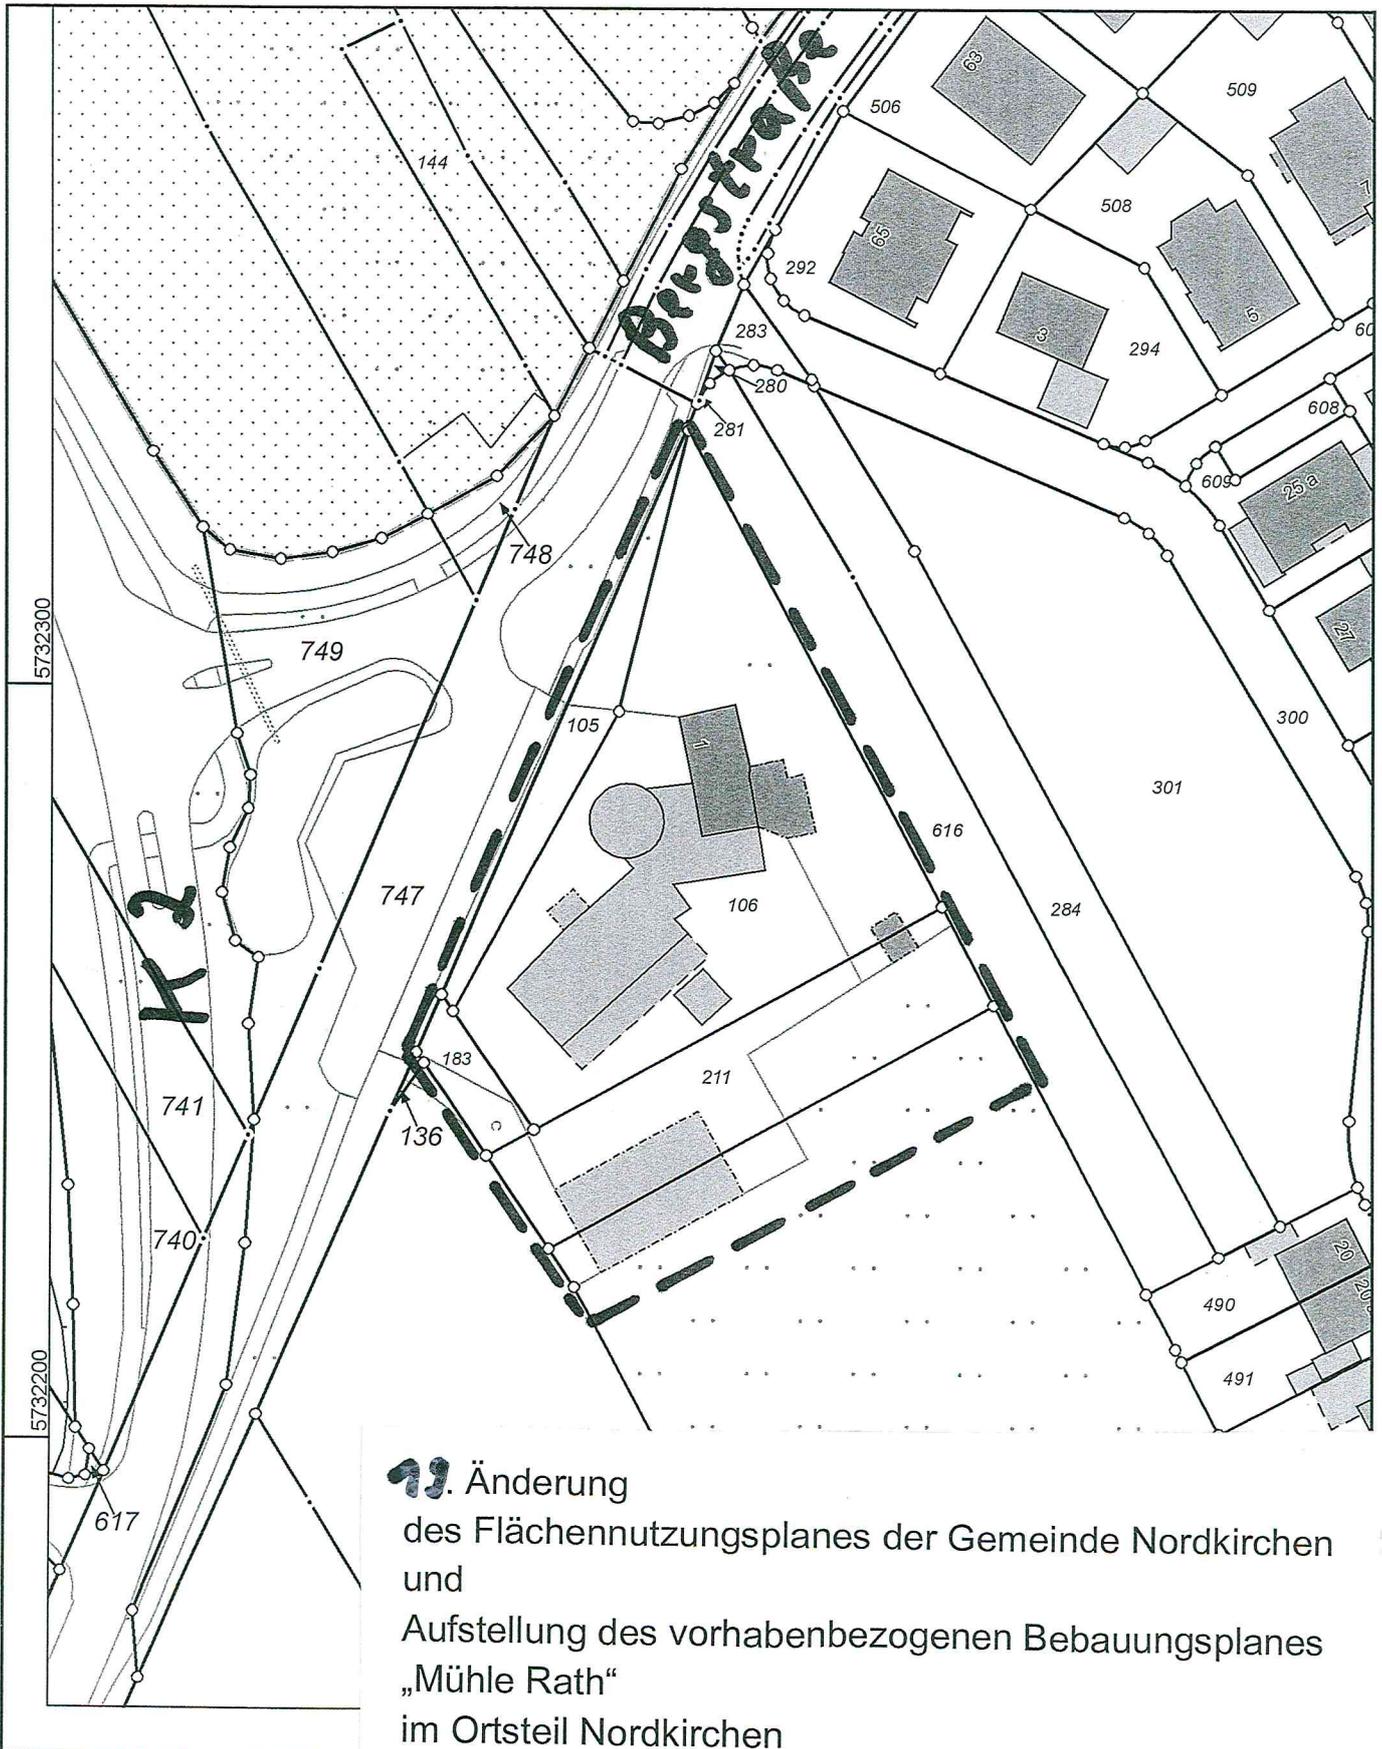

**N** Änderung  
des Flächennutzungsplanes der Gemeinde Nordkirchen  
und  
Aufstellung des vorhabenbezogenen Bebauungsplanes  
„Mühle Rath“  
im Ortsteil Nordkirchen

Maßstab 1 : 1000

Übersichtsplan M. 1 : 1.000