


Ziegenland

Neuhaus-Dieckmann

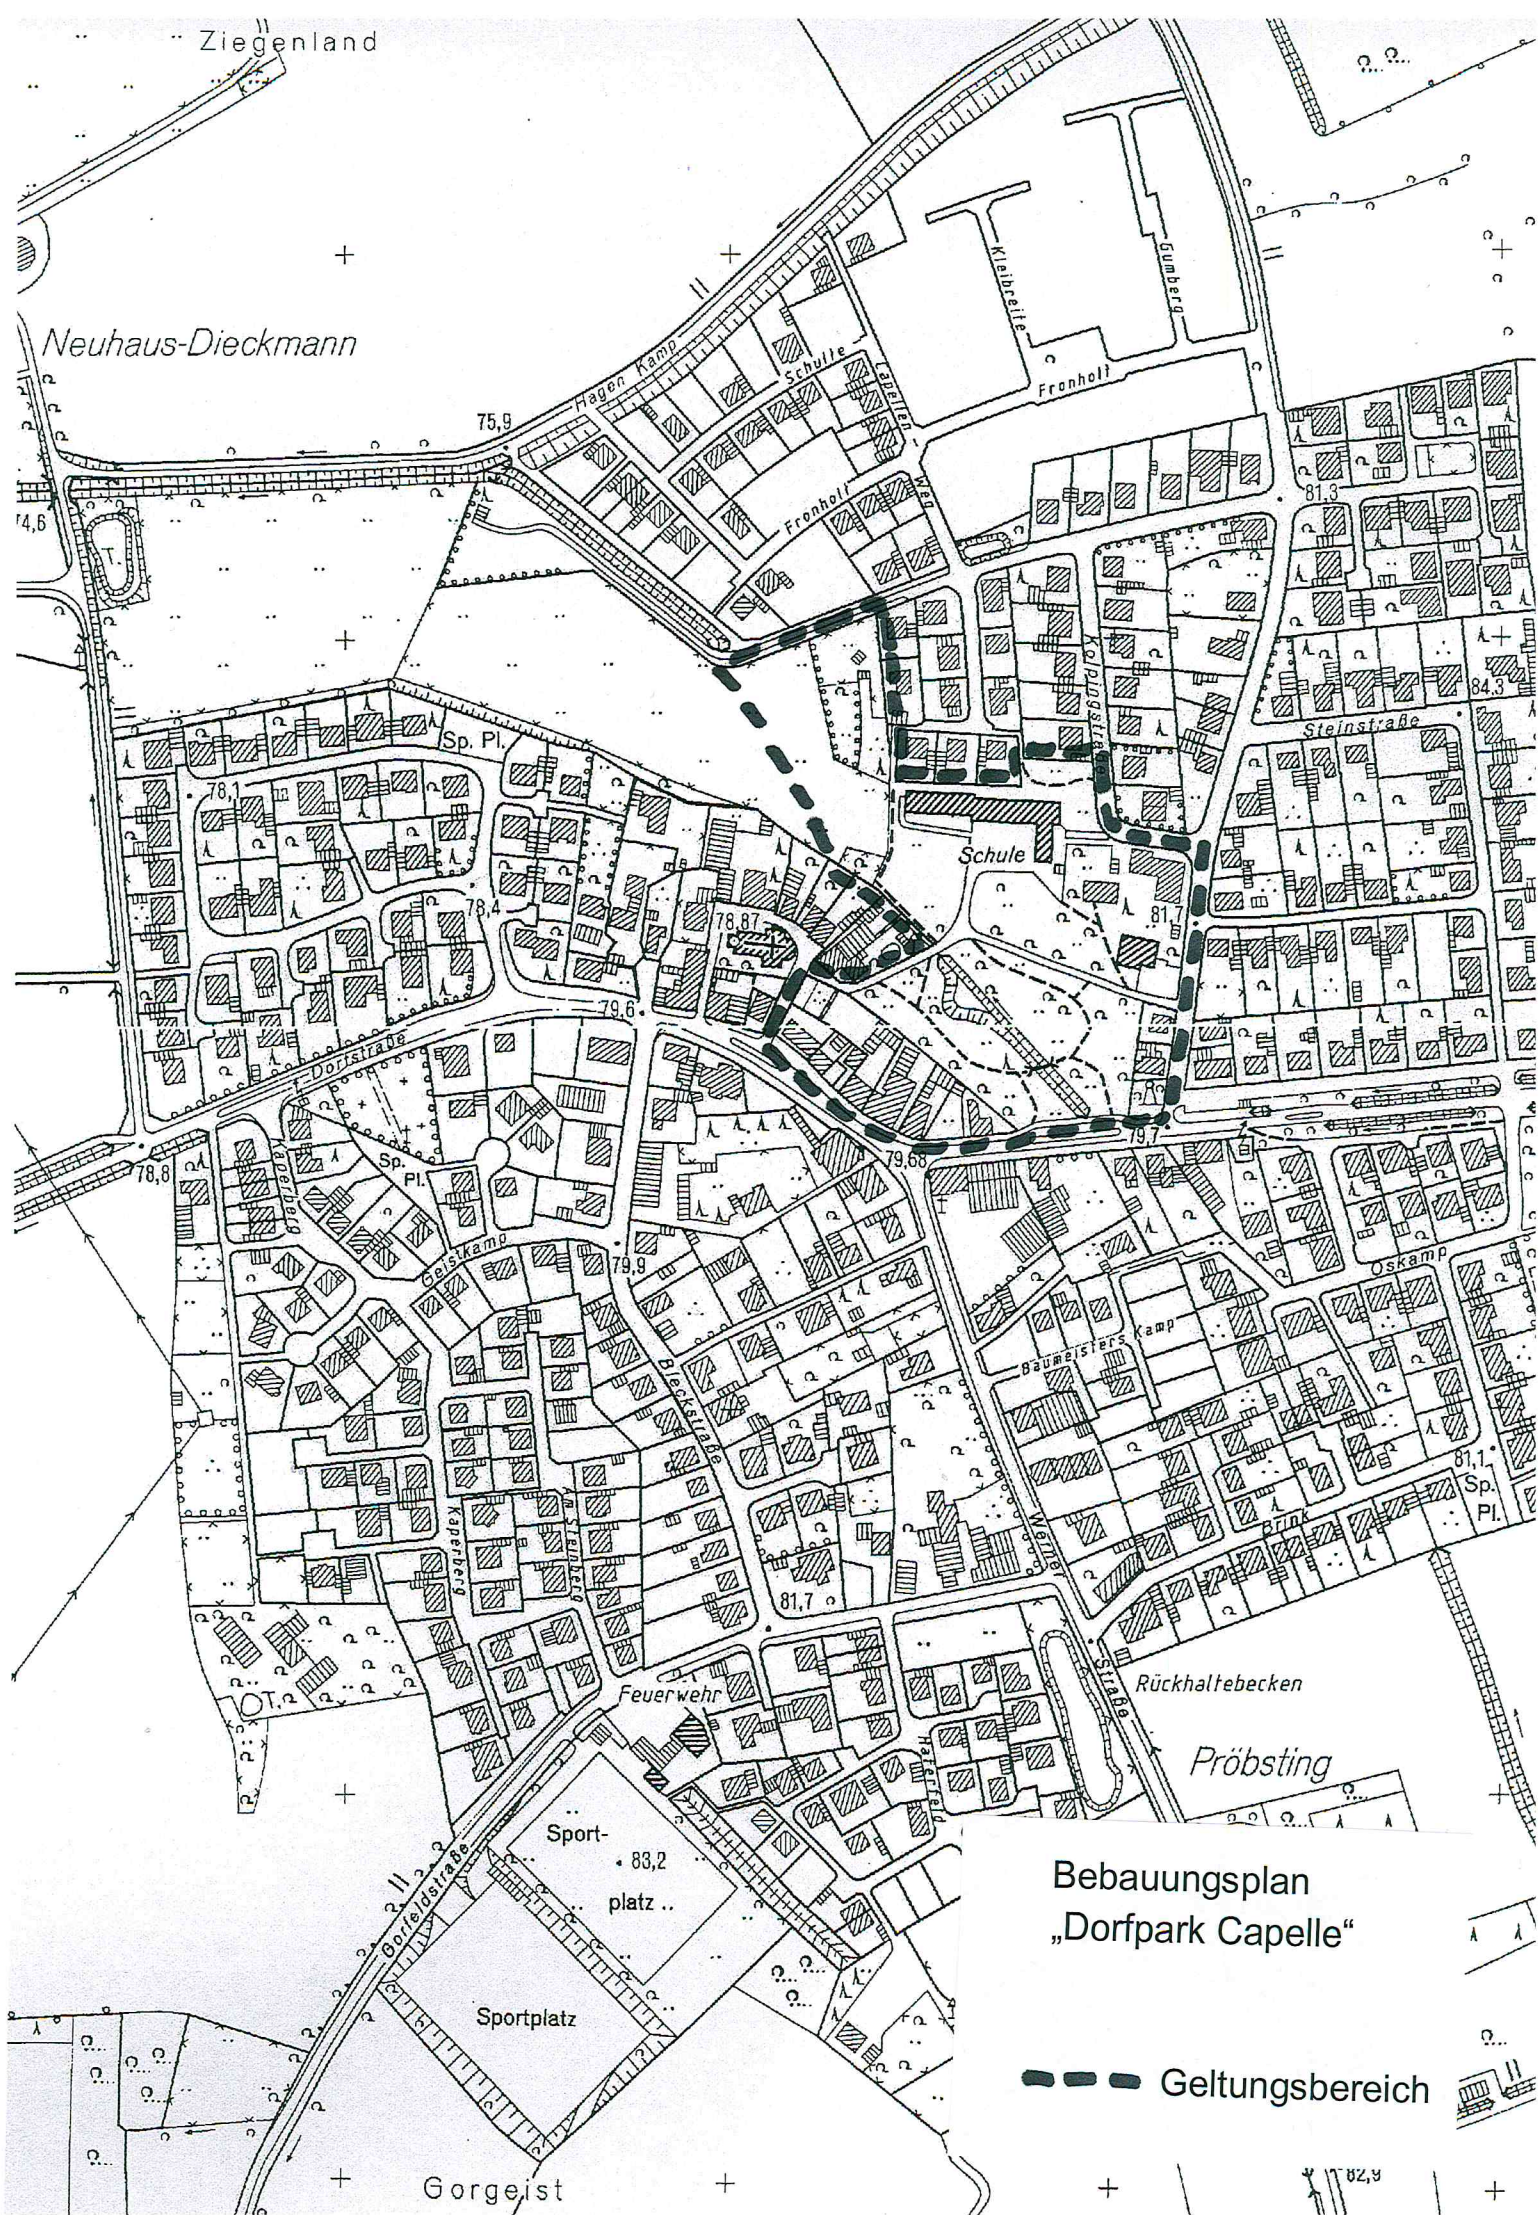

Bebauungsplan
„Dorfpark Capelle“

--- Geltungsbereich