


Flurstück: 476
 Flur: 3
 Gemarkung: Südkirchen
 Hauptstr. 6, Nordkirchen

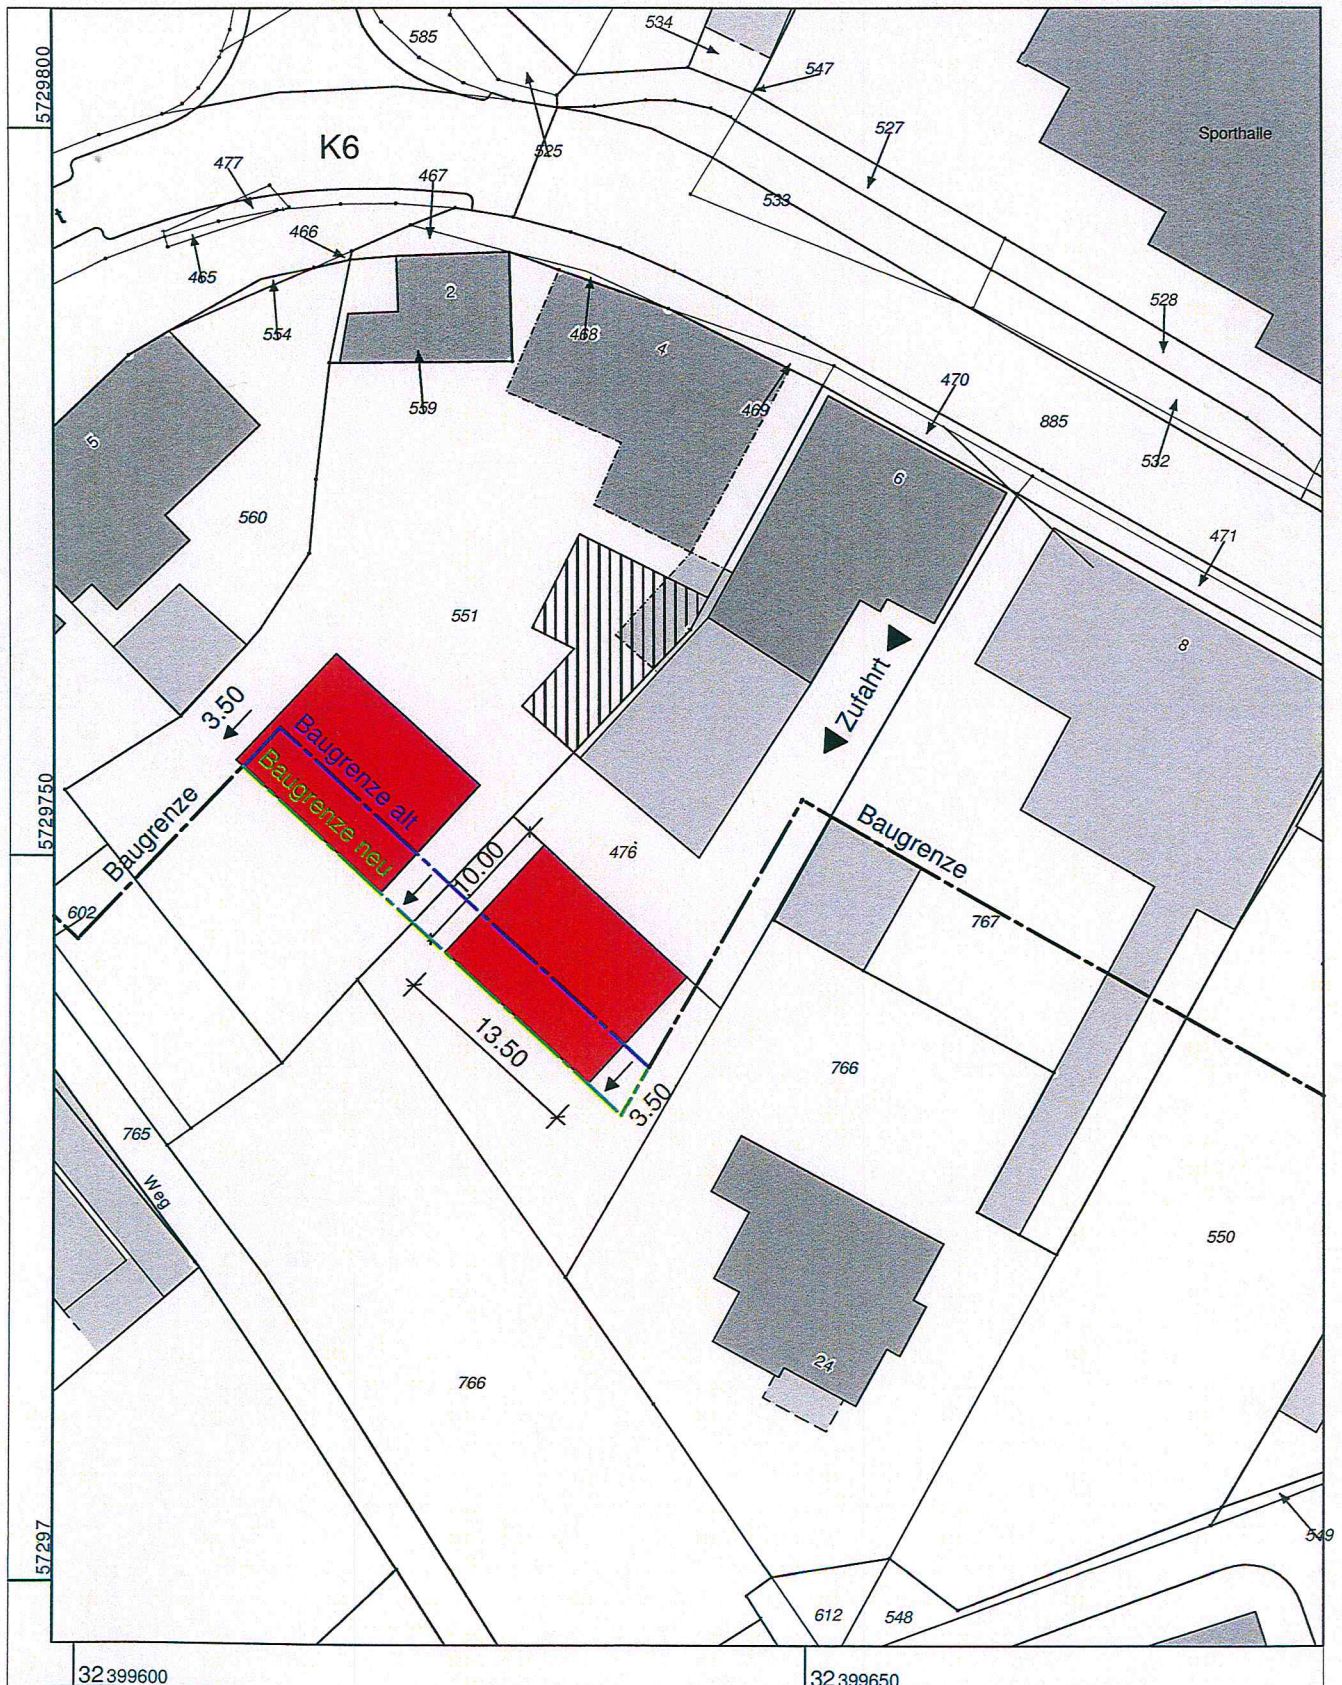

Maßstab 1 : 500

5 10 15 20 25 Meter

© Kreis Coesfeld