


Flurstück: 476
Flur: 3
Gemarkung: Südkirchen
Hauptstr. 6, Nordkirchen

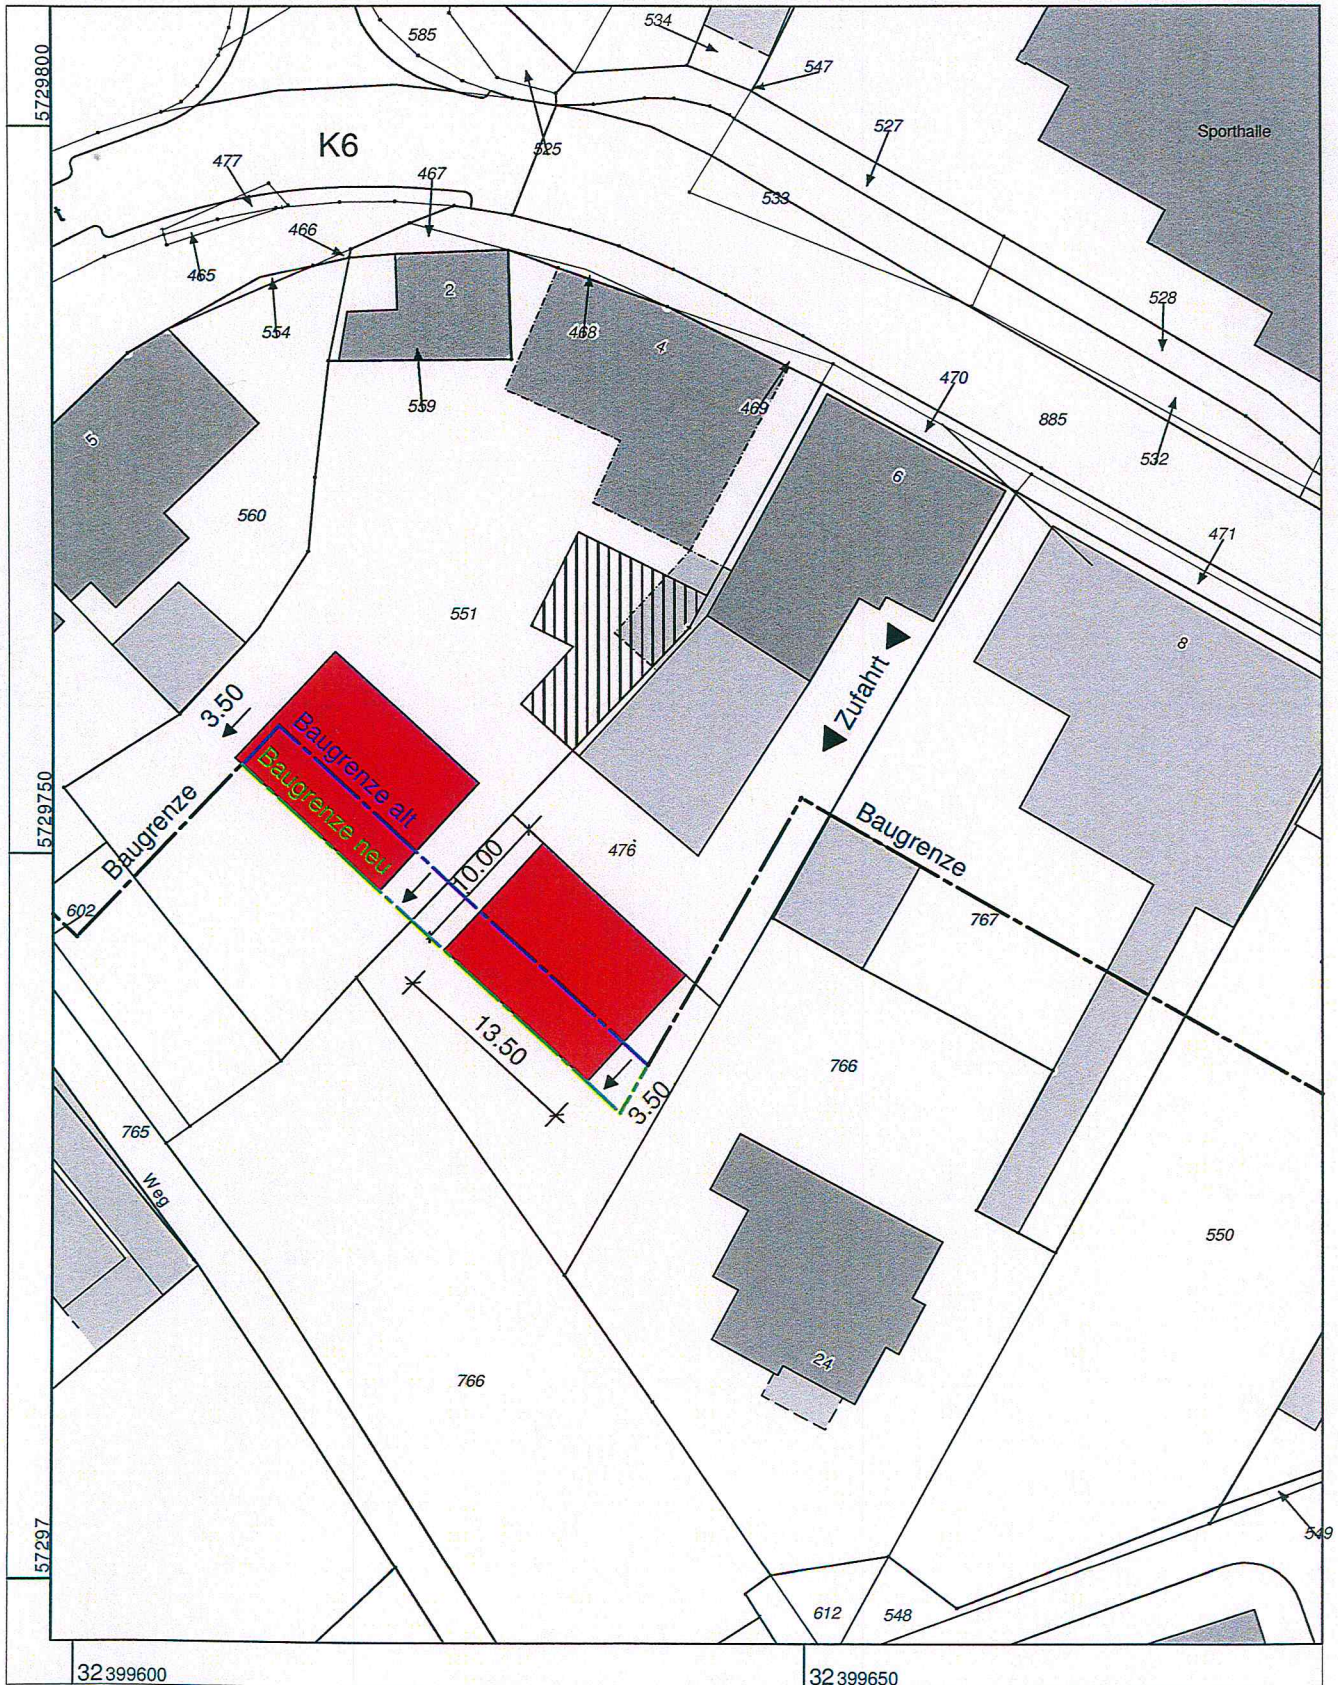

Maßstab 1 : 500

5 10 15 20 25 Meter

© Kreis Coesfeld