


Ortsteil Capelle

Bebauungsplangebiet  
„Dorfpark Capelle“

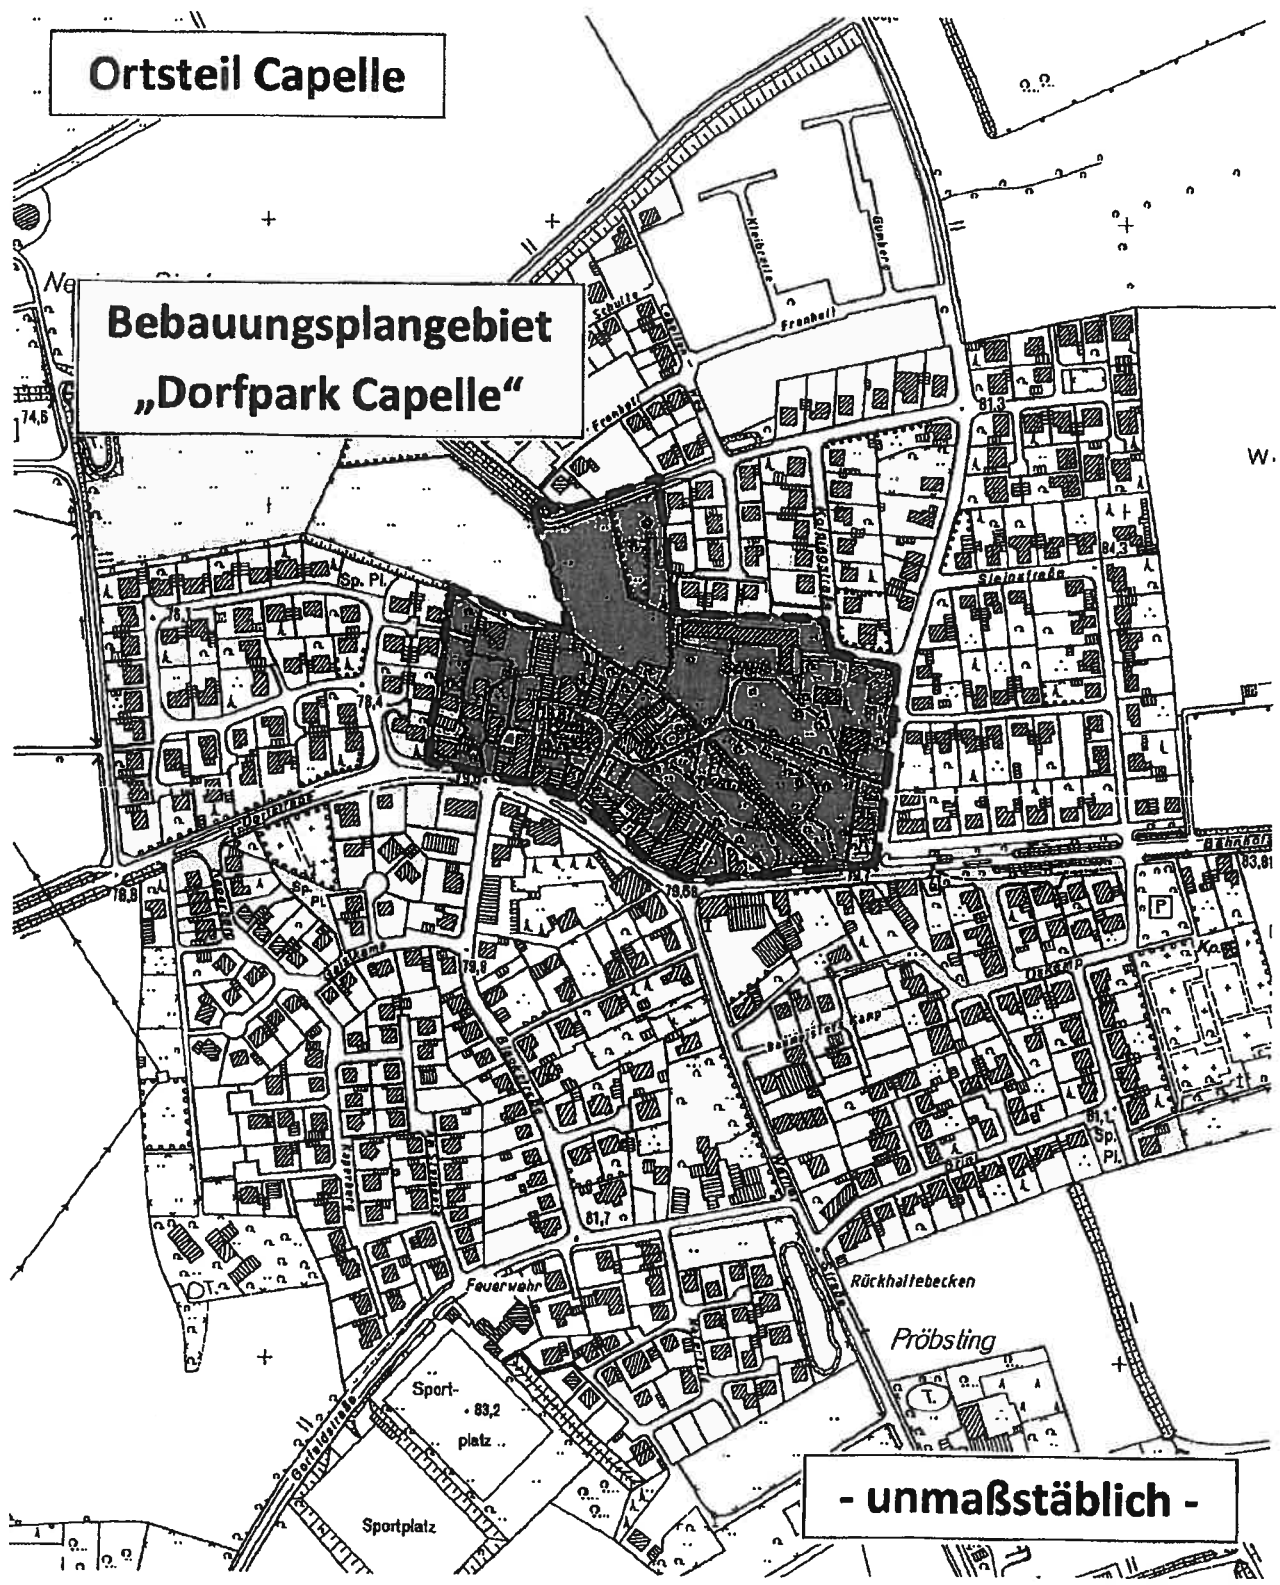

- unmaßstäblich -