


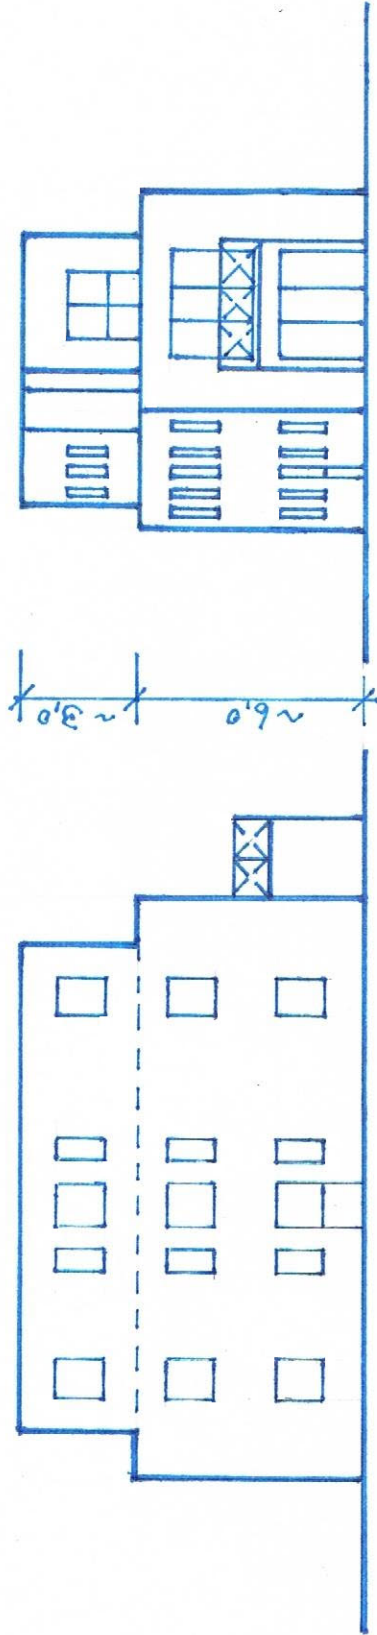


B. S. B. Senden
 Baukoordination - Projektentwicklung
 Passivhaus-Consulting

Mönkingheide 45 - 48308 Senden
 Tel: (0 25 97) 6 96 82 66 - Fax: (0 25 97) 6 96 82 67 - Mobil: (01 71) 2 77 61 50
www.bsb-senden.de E-Mail: info@bsb-senden.de

Wohnbebauung Lüdinghauser Straße in Nordkirchen

Ansicht West und Süd Mehrfamilienhaus M. 1:200