




Flurstück: 547  
Flur: 13  
Gemarkung: Nordkirchen  
Schloßstr., Nordkirchen

Erstellt: 02.07.2015  
Zeichen:

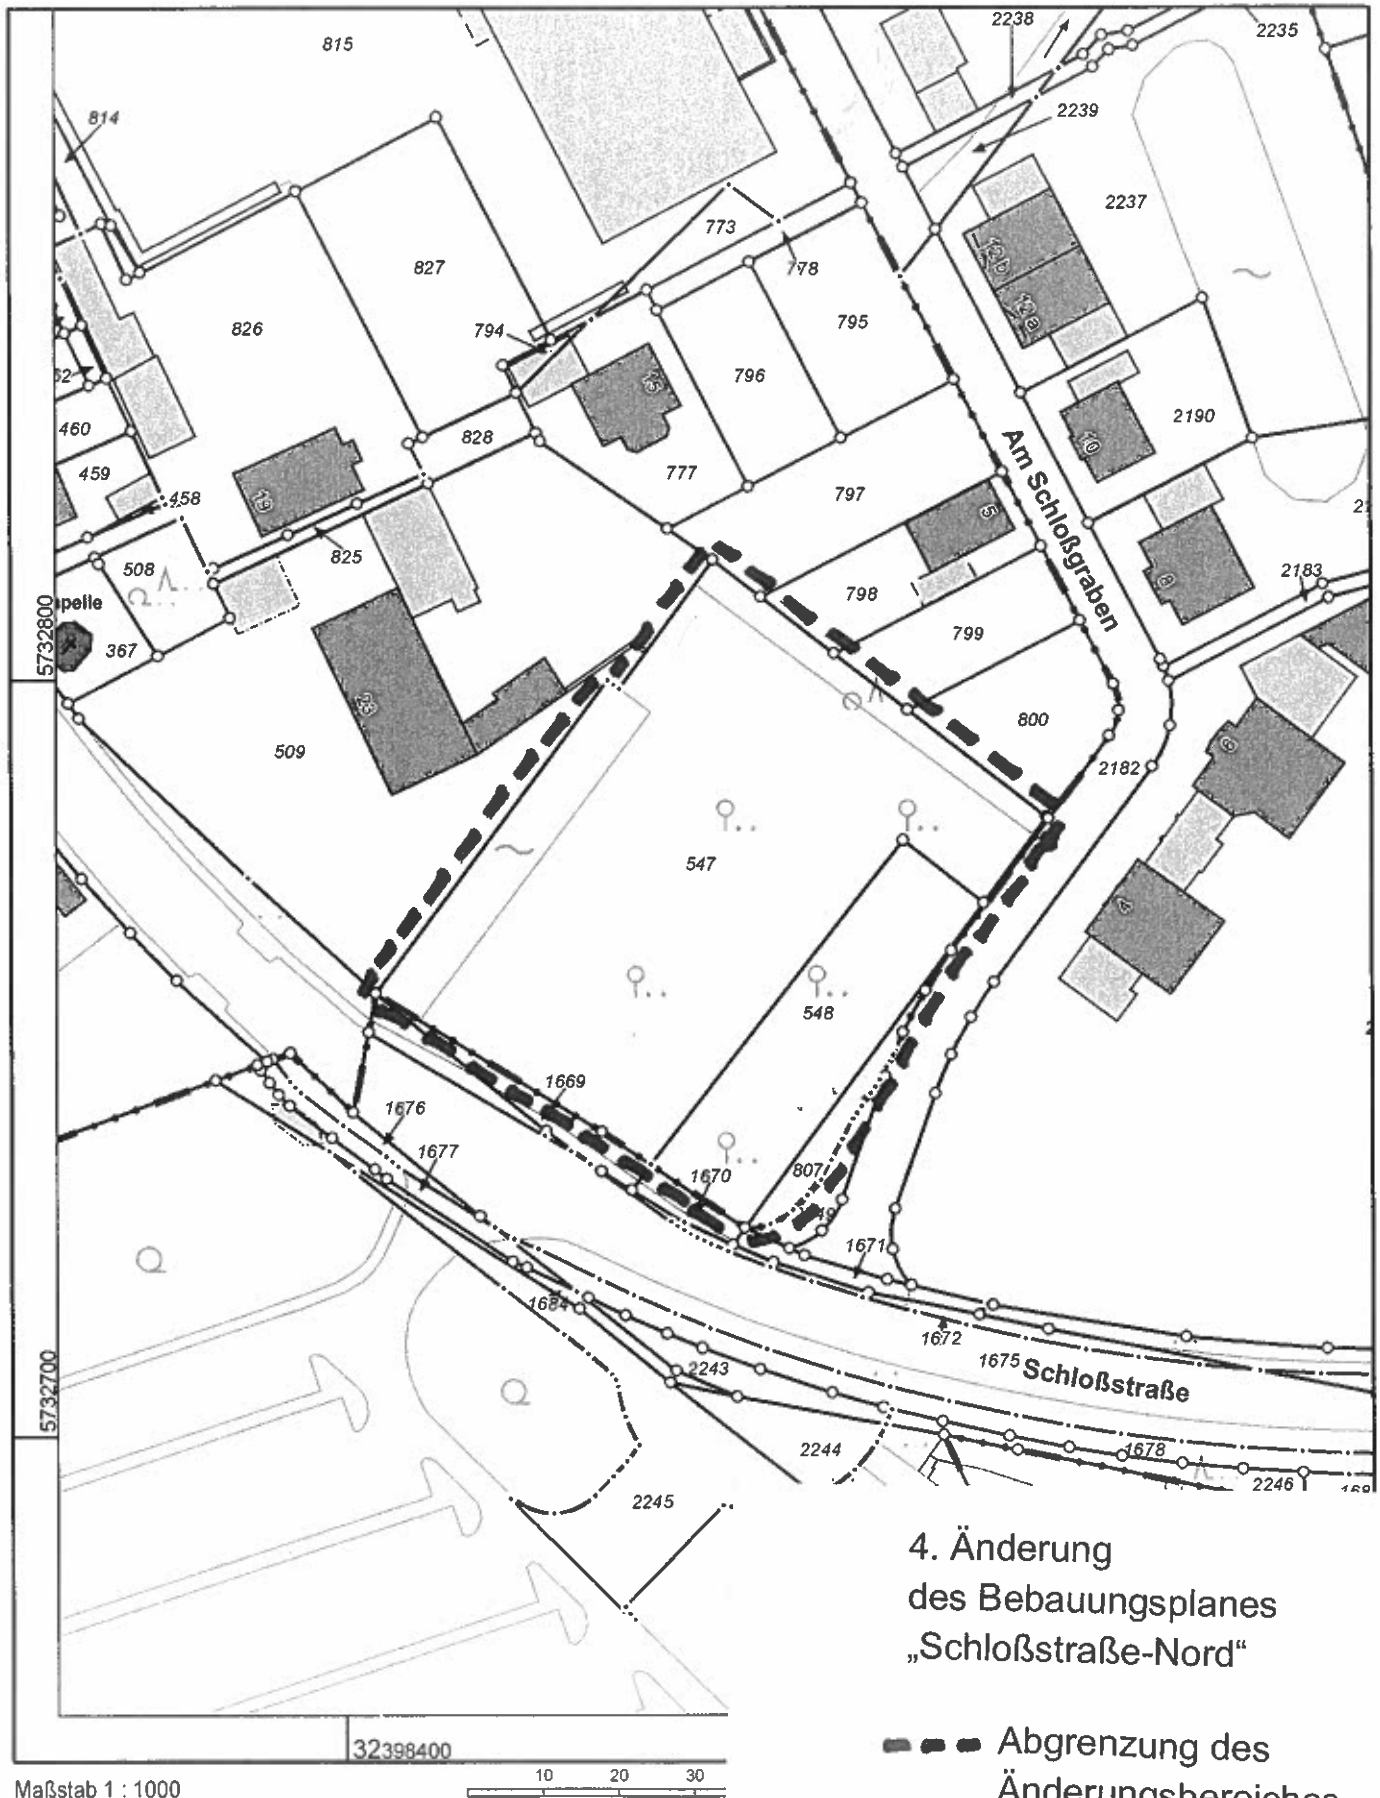

4. Änderung  
des Bebauungsplanes  
„Schloßstraße-Nord“

--- Abgrenzung des  
Änderungsbereiches

